

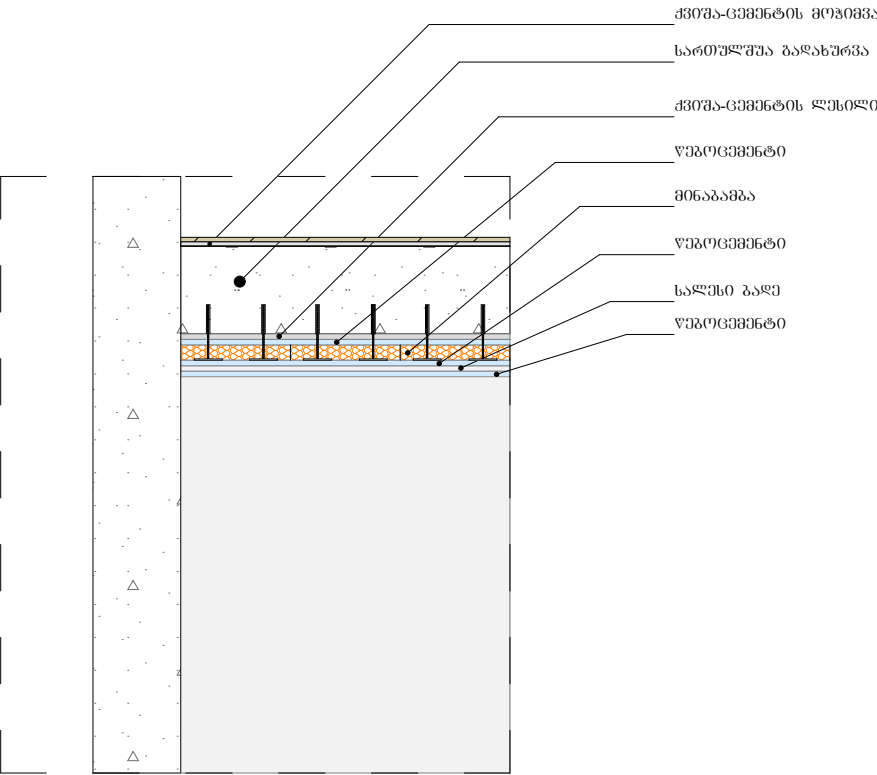


100 ბავშვზე ტიპური საბავშვო ბაღის
ბარე კედლების, სახურავის და პირველი სართულის იატაკის
თბოიზოლაციის პრინციპული კვანძები

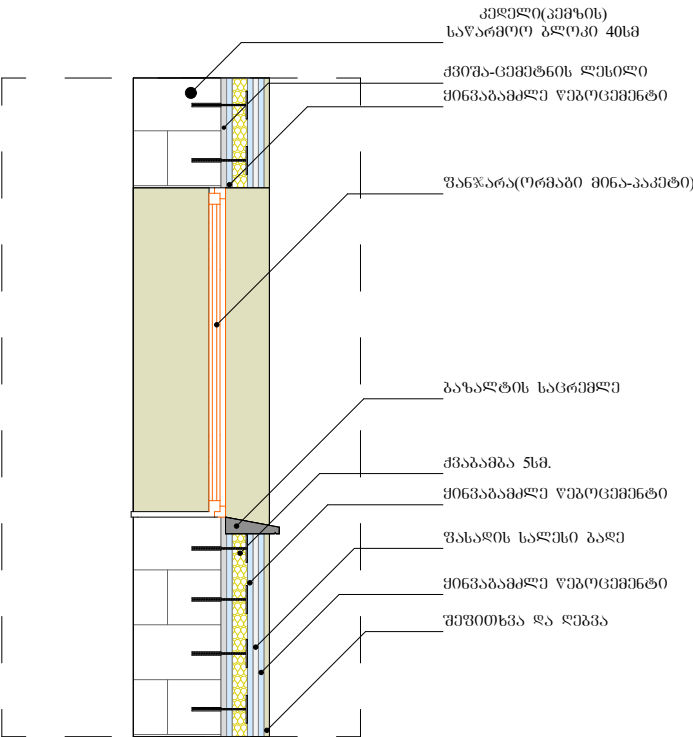

Employer:

Consultant:

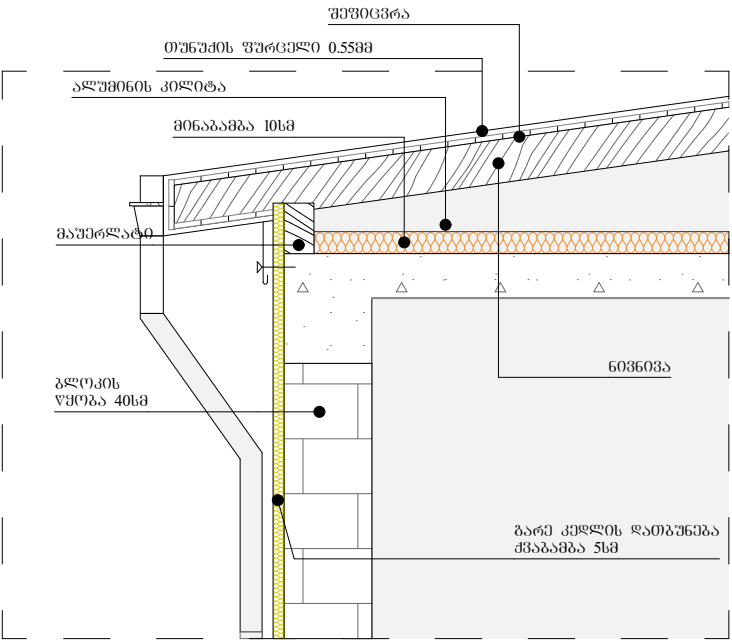

Project manager: V.Kevlishvili

Architect Designer/ CAD specialist: I.Gagnidze

Drawing Title: პრინციპული კვანძები

Date: 21-Jul-19

Building: 1

Title of the project: საბავშვო ბაღის პირველი მინვანამა შუიციხის საღესი ბაღი (First floor of the kindergarten building, straw-cement mat, grass mat)

The attachment of the kindergarten project is completed By project Technological Enterprise "Industry"

Address: Gori municipality village Mejriskhevi

Scale: 1:34.44

DWG No: .07

Code: 66.53.10.274