
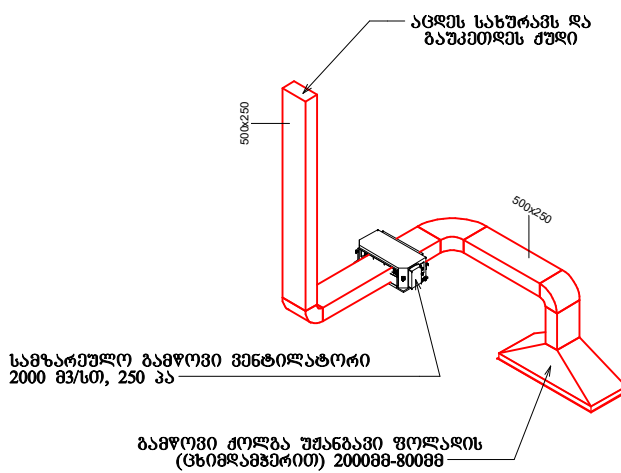
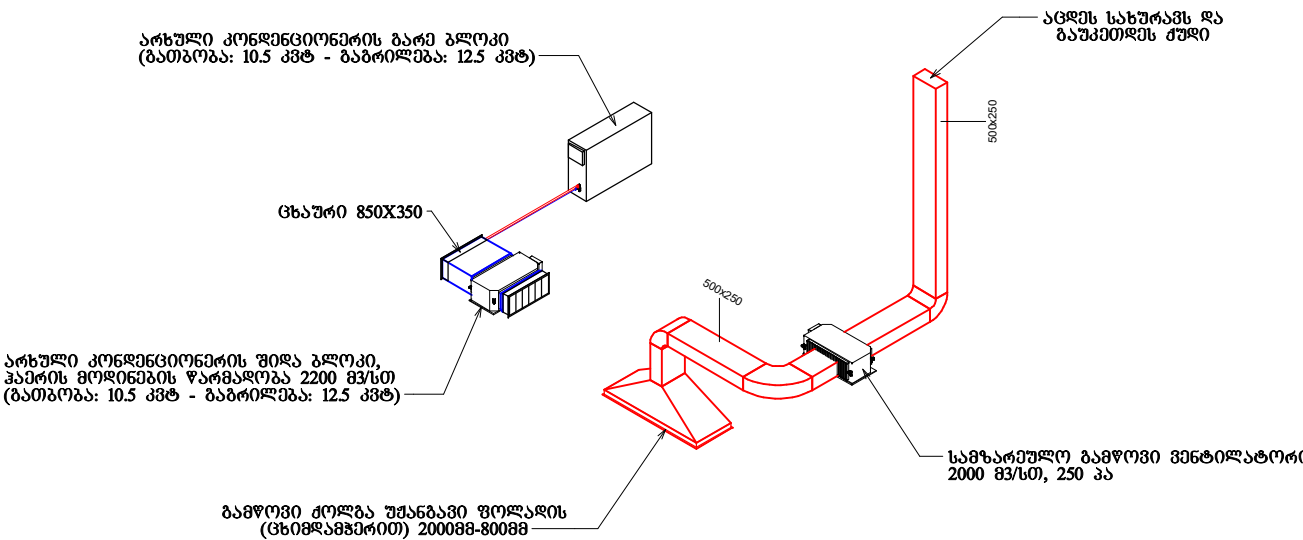
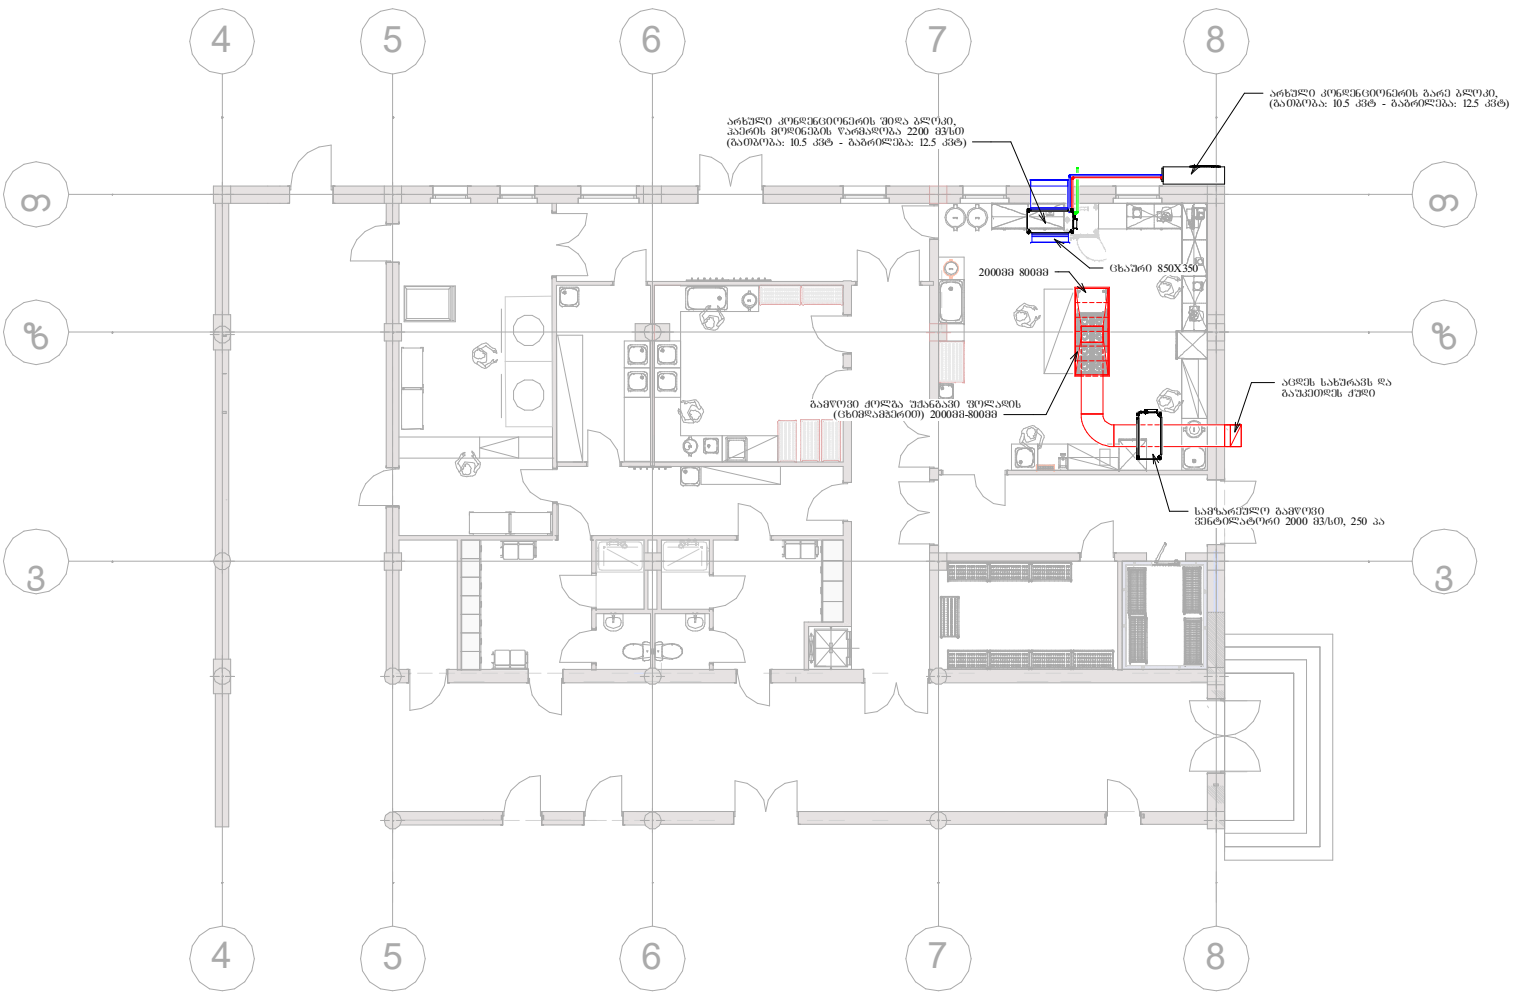


Kidnegard Kitchen Ventilation
ბაბა-ბაღის სამზარეულოს ვენტილაცია

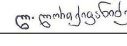

Employer:	Consultant:	Director Of Company: Valerian Kevlishvili	Signature:	Drawing Title: Kidnegard Kitchen Ventilation	Date: 05/28/2019	Drawing Title: 1
		Architect Designer/ CAD specialist:	Signature:	პროექტის დასახელება: ბაბა-ბაღის სამზარეულოს ვენტილაციის პროექტი		
		Approved By: Lasha Lortkipanidze	Signature: 	Title of the project: Kindergarten Kitchen Ventilation Project		
				Address:		
				Scale: 1:100		
				DWG NO: VT - 2		
				Code:		