


ჩხოროწყოს მუნიციპალიტეტის გამგეობაში მოქალაქეთა
განცხადებების მიმღები ოთახის გეგმა .

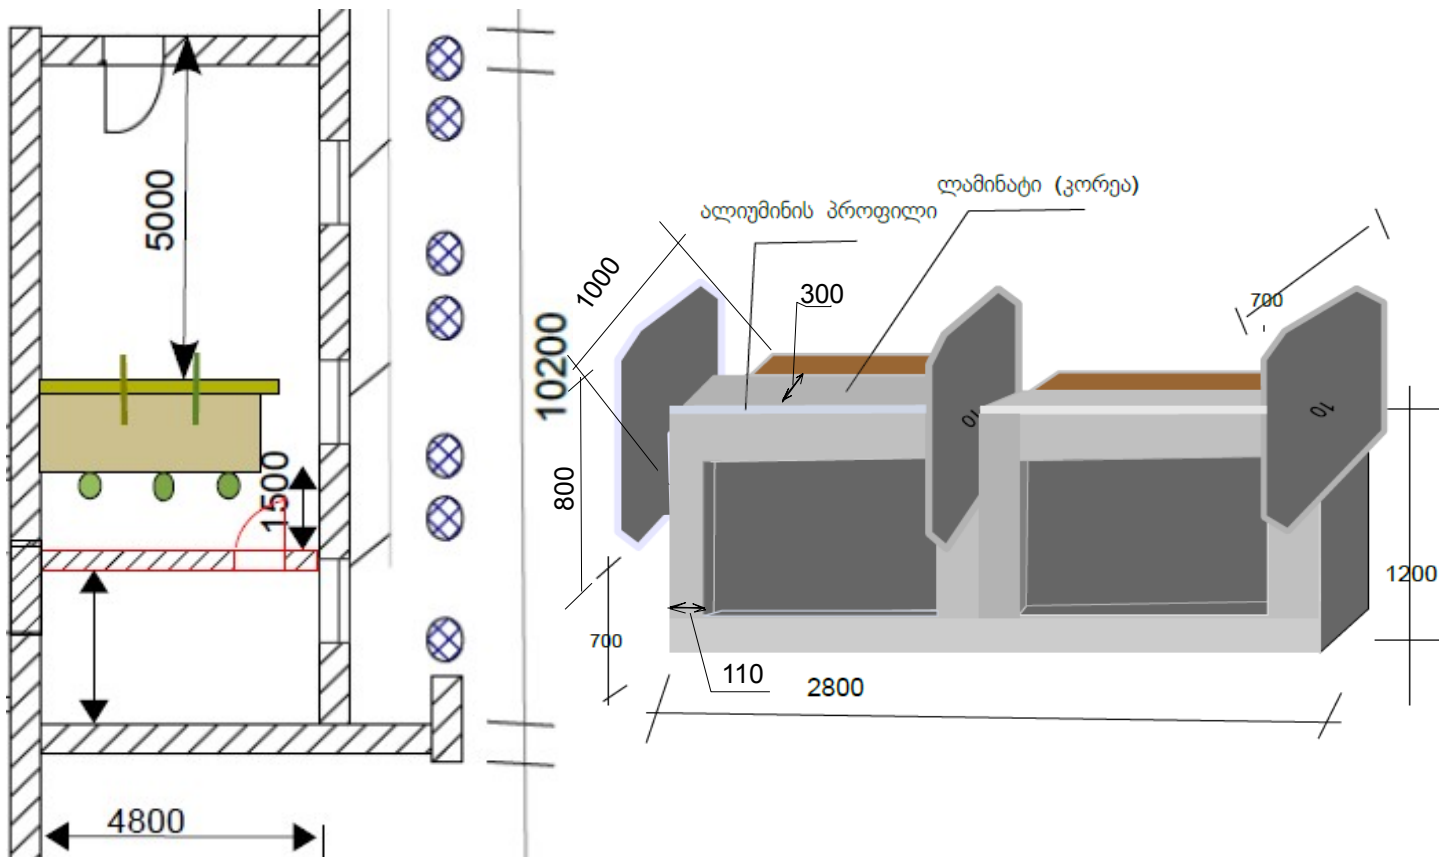

1 სექციაზე ლამინატი მაღალი ხარისხის (კორეა) -8 კვ.მ

– ალუმინის პროფილი 14 მ

– პლასმასის მაღალი სიმტკიცის ზონარი – 1 ცალი

– შემკრელი კუთხოვანები -30ცალი

დირექტორი	რ.თოდრია					
პრ. ავტორი	რ.თოდრია					
შეასრულა	რ.კინწურაშვი				სტად.	ფურც.
					ა	ფ-ბი
შეამოწმა	რ.თოდრია					4
					ინდ.მენარმე „რევაზ თოდრია“	