საპროექტო კოლექტორის გრძივი პროფილი

მასშტაბი 1 : 150

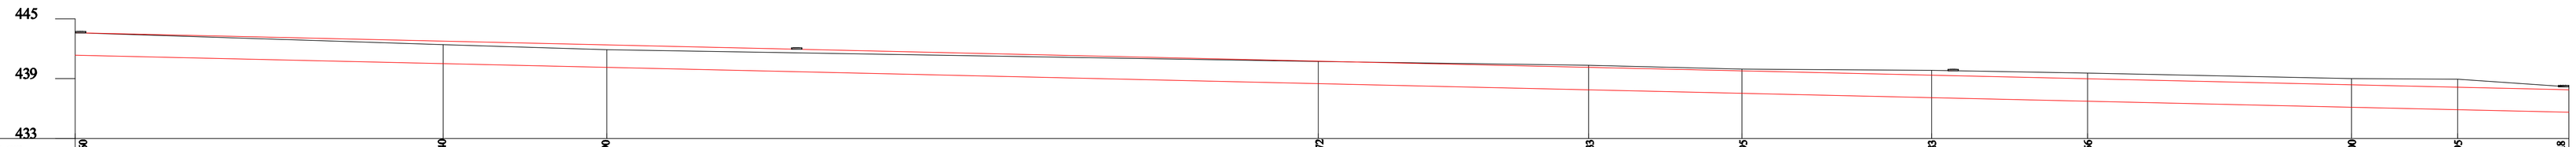

მიწის ზედაპირის ნიშნული	443,60				442,40				441,90								440,72				440,33				439,95
კოლექტორის ძირის ნიშნული	441,35				440,53				440,16								438,58				437,97				437,63
კოლექტორის ზედაპირის ნიშნული	443,60				442,78				442,41								440,83				440,22				439,88
ხაფრიკ / ქანობი		249.0 მეტრი																							
მანძილი	0+00		0+10		0+20		0+30		0+40		0+50		0+60		0+70		0+80		0+90		1+00		1+10		1+20

მიწის ზედაპირის ნიშნული				439,83				439,56								439,00				438,95				438,18	
კოლექტორის ძირის ნიშნული				437,21				436,86								436,27				436,04				435,63	
კოლექტორის ზედაპირის ნიშნული				439,46				439,11								438,52				438,29				437,88	
ხაფრიკ / ქანობი															0.0217										
მანძილი	1+30		1+40		1+50		1+60		1+70		1+80		1+90		2+00		2+10		2+20		2+30		2+40		

შ. პ. ს. "L M C"
GEORGIA TBILISI, P. Abashidze Str.50
Tel: (+995 32) 291 23 98;
LMC2_TD2011@gmail.com

04.2013

დირექტორი	დ. ჩიქვაშვილი	
პროექტის მთ. ინჟინერი	ნ. ჩიტლაძე	
შეასრულა	ნ. ბეგურიძე	