
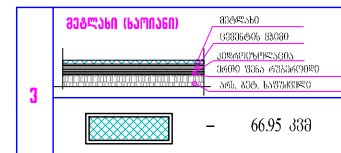
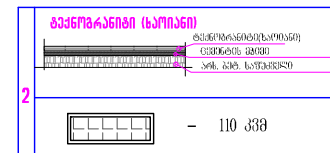
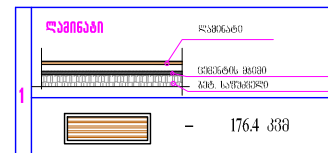


მეორე სართულის გეგმა მ.1:150
(იატაკების სპეციფიკაცია)

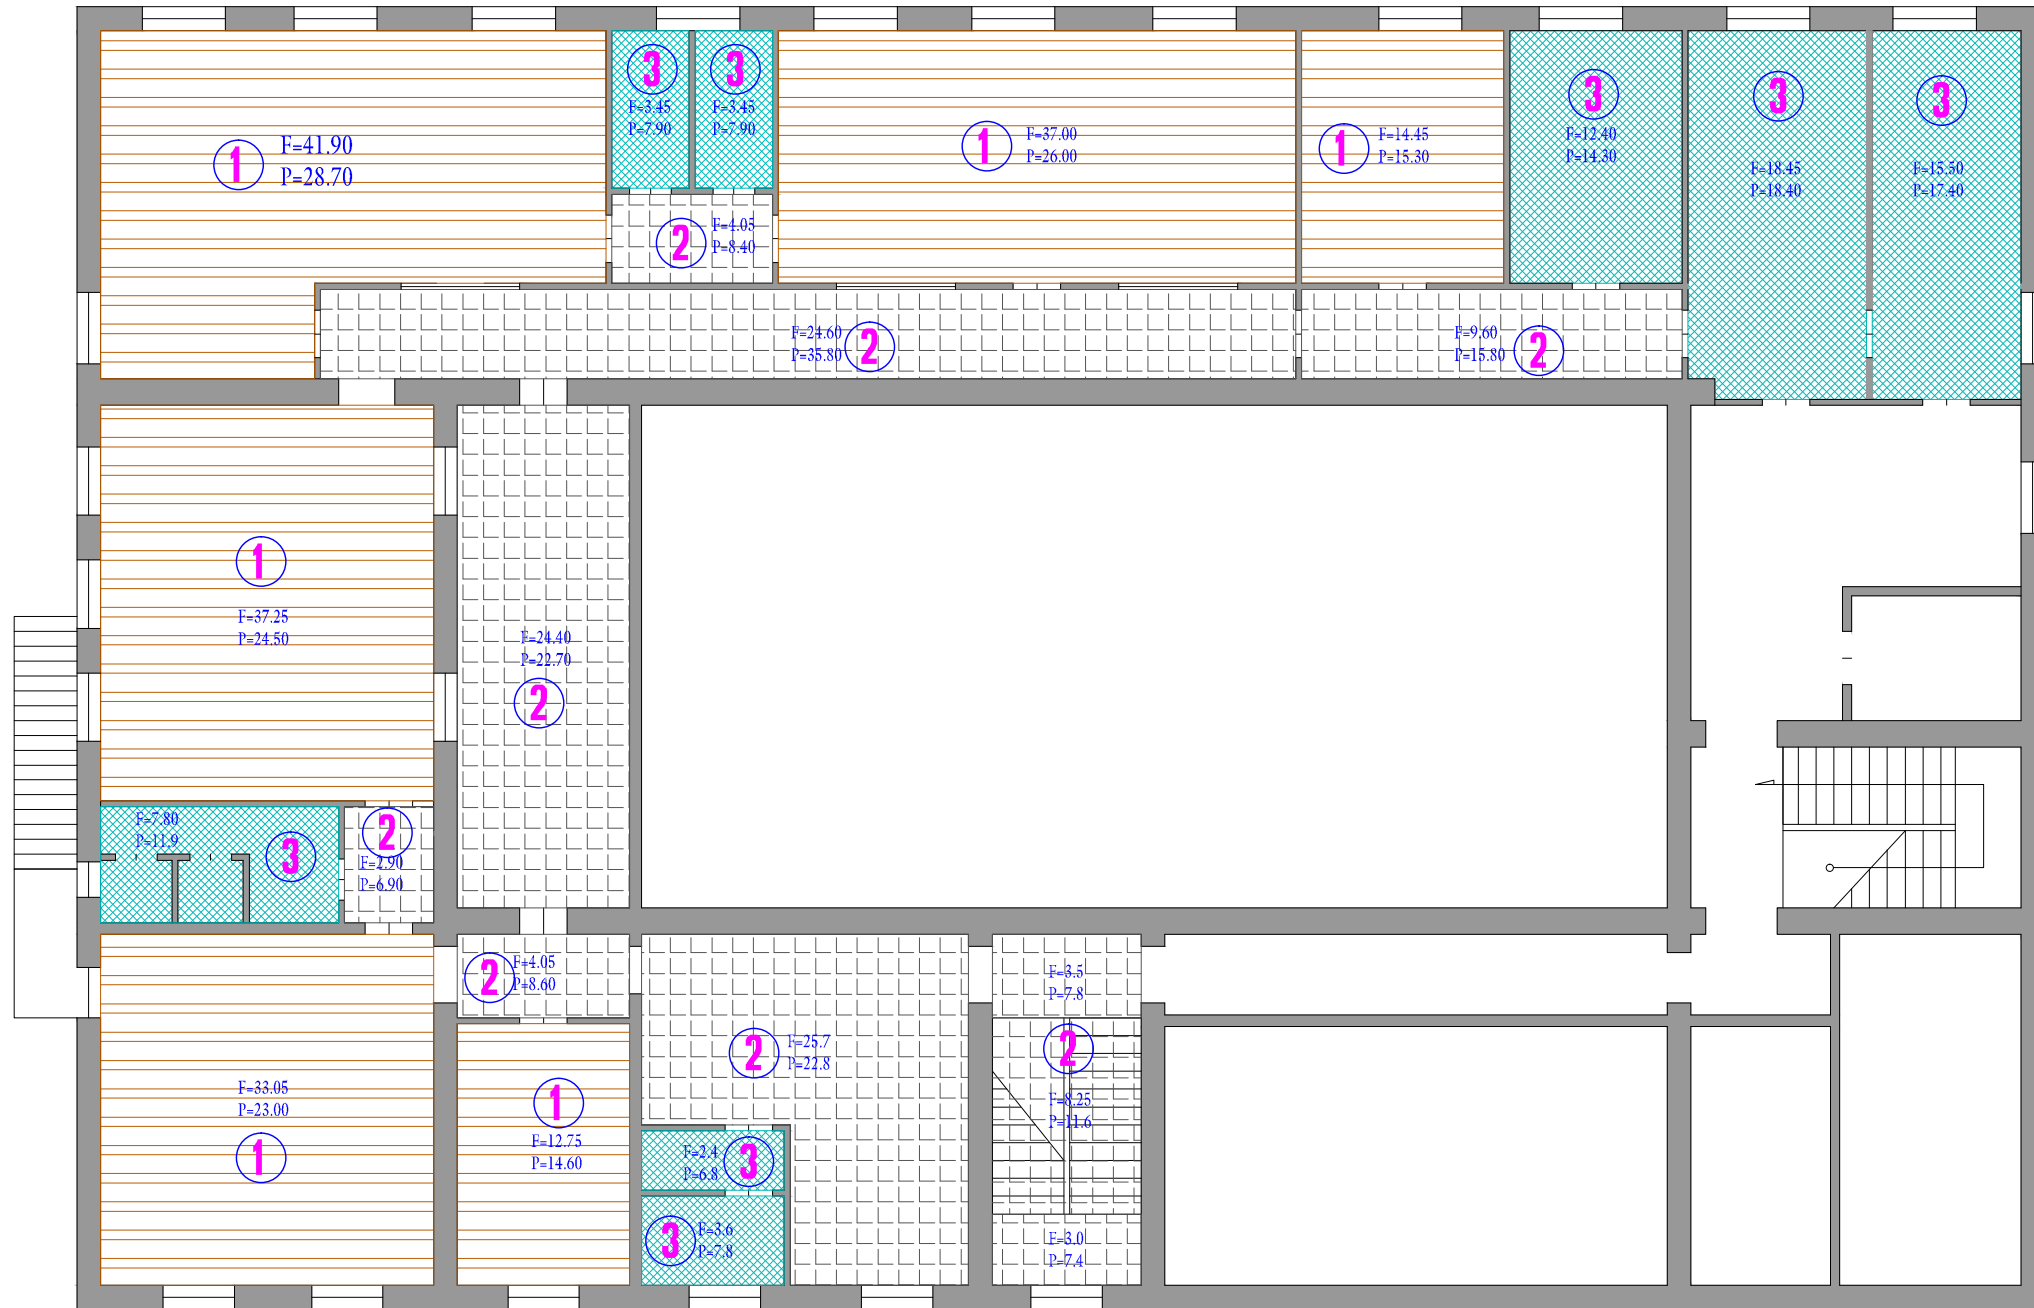

საერთო მონაცემები

საპროცესო უზრუნველყოფის და შესაბამისი
ს.ს. "აჭარკაპეშენი"
 საქართველო. ბათუმი
 6000.
 ქ.ბათუმი გრიგოლელის
 ქ.№2ა

დირექტორი:
გ. კახიანი

პრ. ავტორი:
წ. ჯაფარიძე

შეასრულა:
წ. ჯაფარიძე

შეასრულა:

დაგეგმვა

ქედის გუნდის პოლიტიკა

პროექტის დასახელება და მიხედვითი

ქედის გუნდის პალიტიკა, სოფელ ახლოს
გაბა-გაბის შენობის რეჟონი

ქელის მუნიციპალიტეტი, სოფელი ახო

მეორე სართულის გეგმა. მ. 1:150
(იატაკების სპეციფიკაცია)

პროექტი №		ფურც.
თარიღი	2013 წ.	ფურც. - მპი
სტადია	მ.პ.	