


მეორე სართულის გეგმა მ.1:150

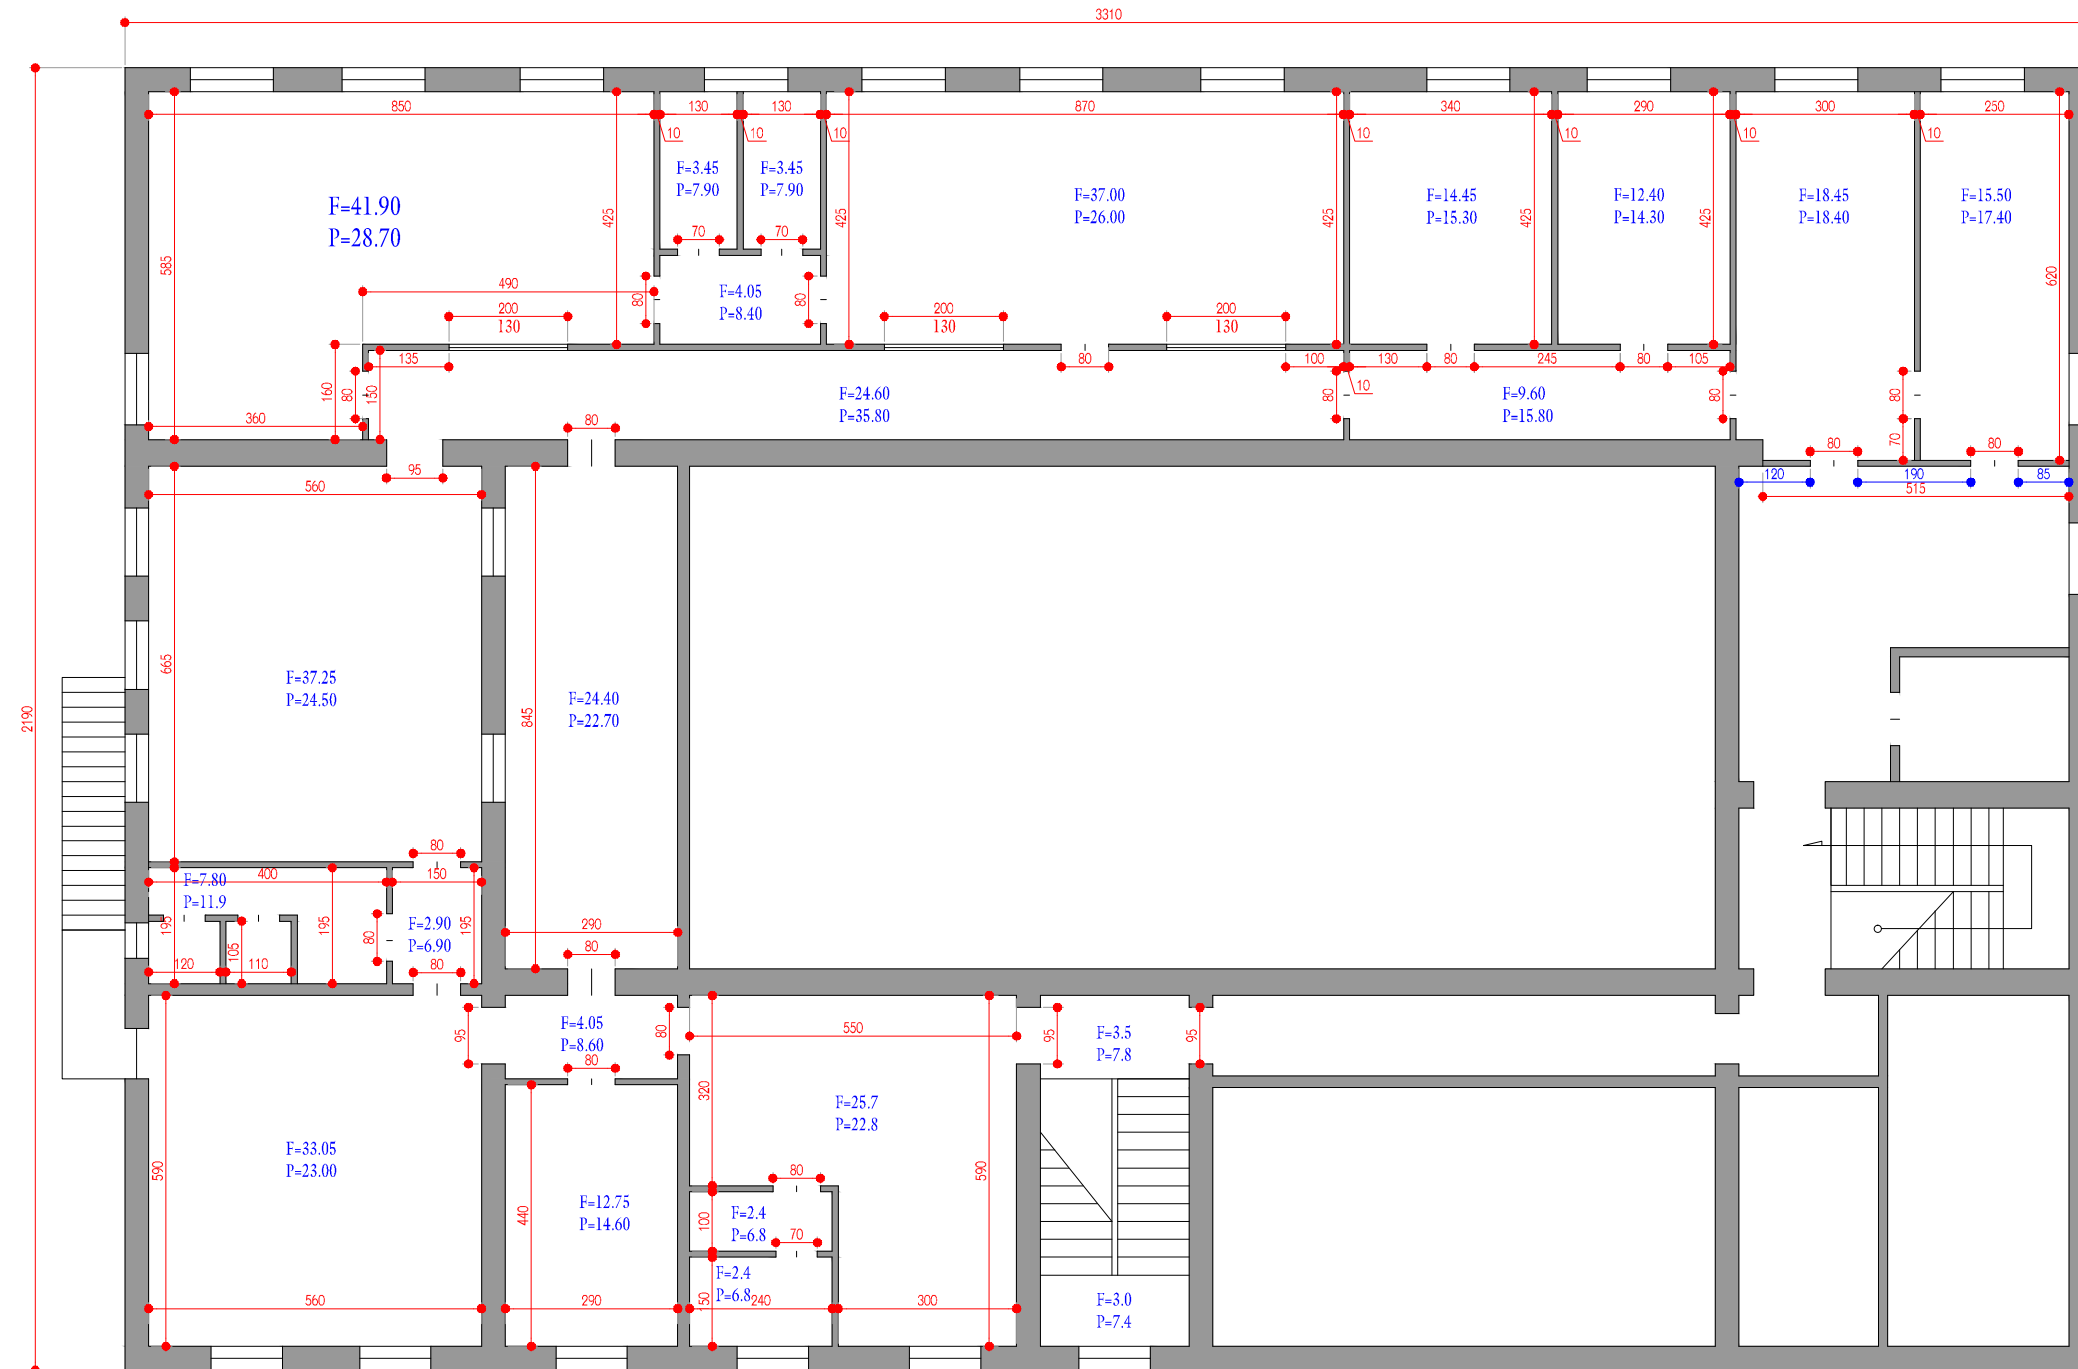

საერთო მონაცემები

საპროექტო შიდა მონაცემები და პოსტპროექტული

ს.ს. "აჭარკავეშენი"
საქართველო. ბათუმი
6000.
ქ.ბათუმი გრიბოედოვის
ქ.№2ა

დირექტორი:
გ. კახიანი

პრ. ავტორი:
ნ. ჯაფარიძე

შეასრულა:
წ. ჯაფარიძე

შეასრულა:

დაგეგმვა

ქელის მუნიციპალიტეტი

პროექტის დასახელება და შესაბამისი

ქმლის გუნდინიპალიტატი, სოფელ ახოს
ბაგა-ბაღის შენიგის რეპონტი

ქელის მუნიციპალიტეტი, სოფელი ახო

მეორე სართულის გეგმა, მ. 1:150

3673300
N₀

ფურც.

თბილისი	2013 წ.
---------	---------

ფურც-მბი

სტადია	მ.პ.
--------	------
