


მეორე სართულის გეგმა მ.1:150
(მოსანბრევი ნაწილი)

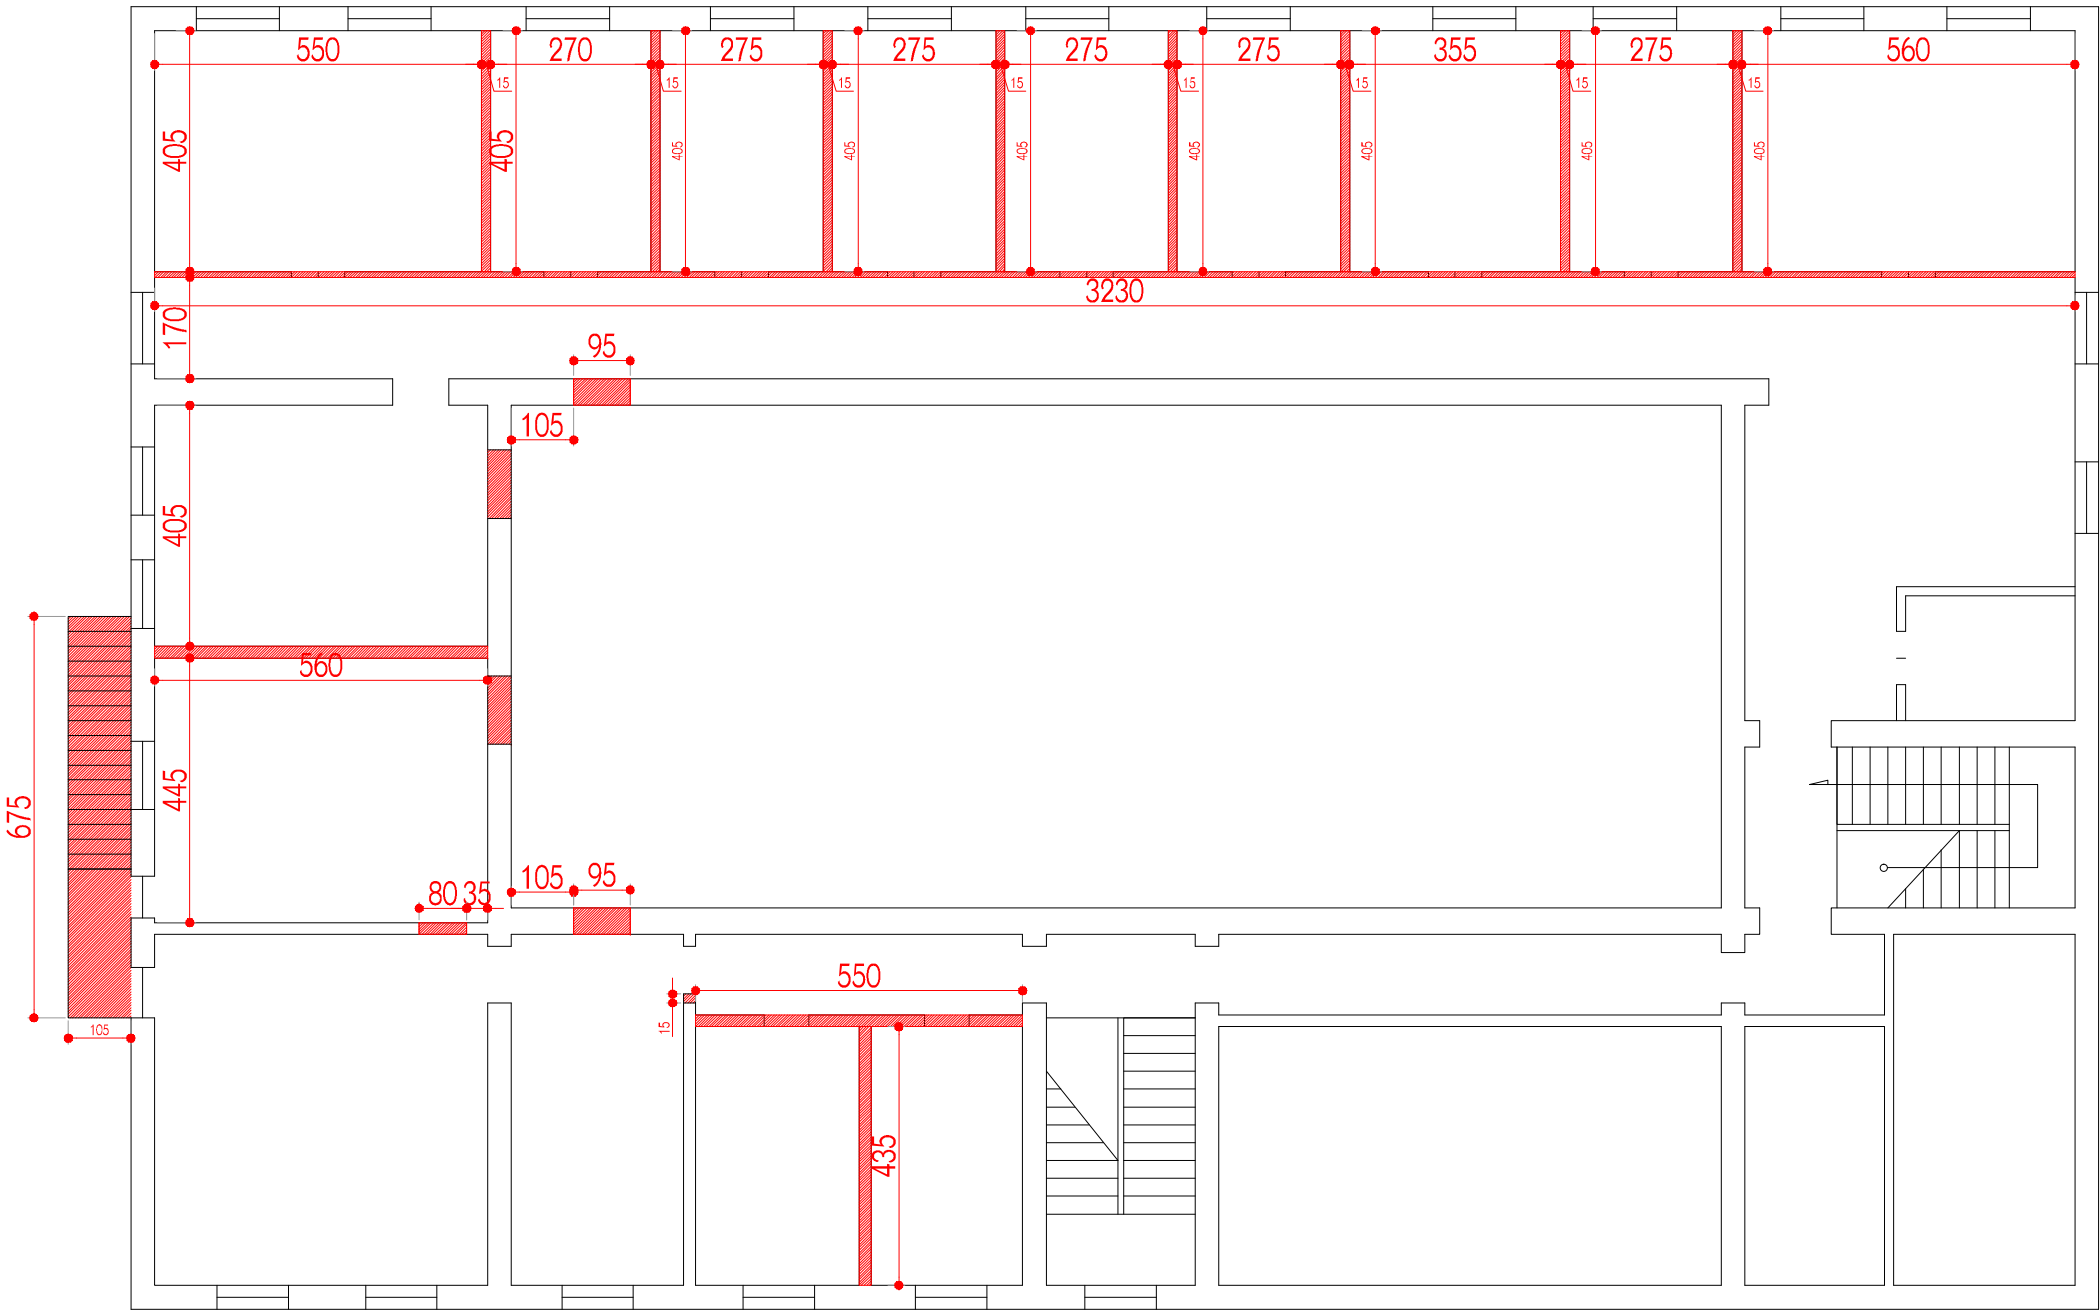

სამართო მოსანბრევი

ს.ს. "აჭარკაპშევი"
სამართიველი. ბათიში
6000.
ქ.ბათიში გრიგოლშვილის
ქ.№2ა

დირექტორი: გ. კახიანი	
პრ. პეტრონი: ზ. ჯაფარიძე	
შეასრულა: ზ. ჯაფარიძე	
შეასრულა:	

დამკვეთი
ქმლის შენიშვნა/შეკითხვები

პროექტის დამკვეთი და მფლობელი
ქმლის შენიშვნა/შეკითხვები, სრულ ან გადა-ბადის შენიშვნის რეგისტრირება
ქმლის შენიშვნა/შეკითხვები, სრულ ან

მეორე სართულის გეგმა მ. 1:150
(მოსანბრევი ნაწილი)

პროექტი №		ფურც.
თარიღი	2013 წ.	ფურც. - 2
სტადია	მ.პ.	