



მასშტაბი პორ. - 1 : 500
 მასშტაბი ვერტ. - 1 : 100
 პირობითი ნიშნული 485.00

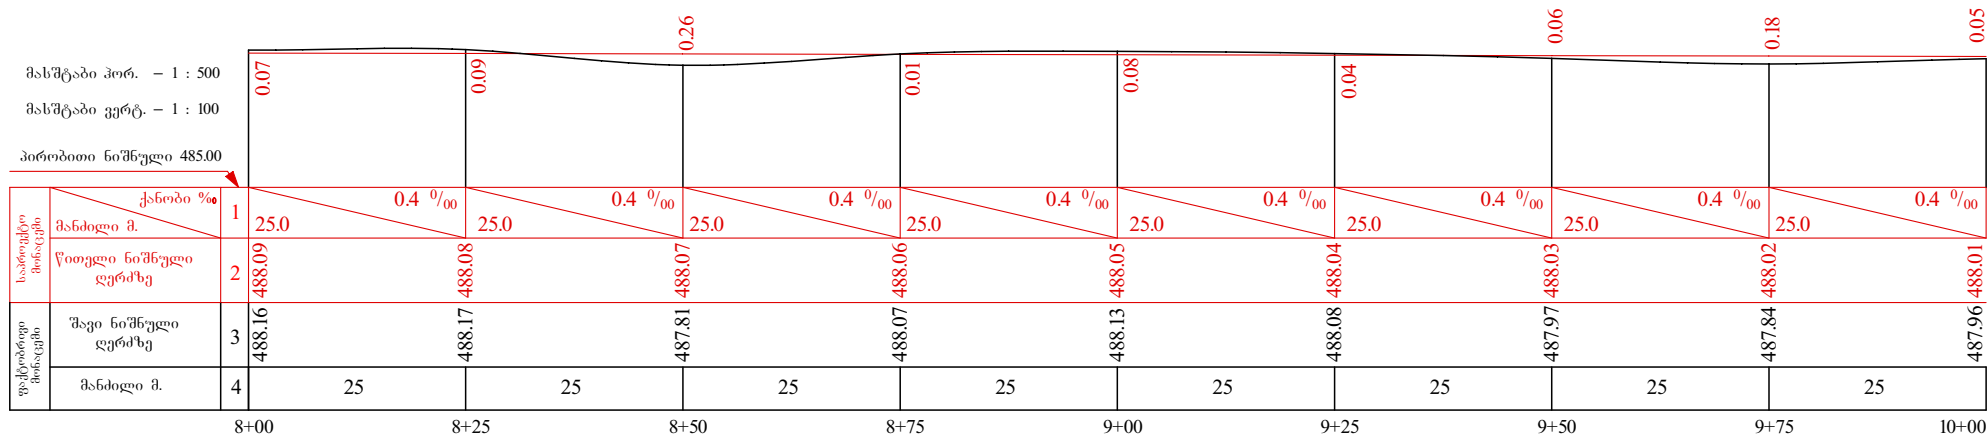

მასშტაბი პორ. - 1 : 500
 მასშტაბი ვერტ. - 1 : 100
 პირობითი ნიშნული 485.00

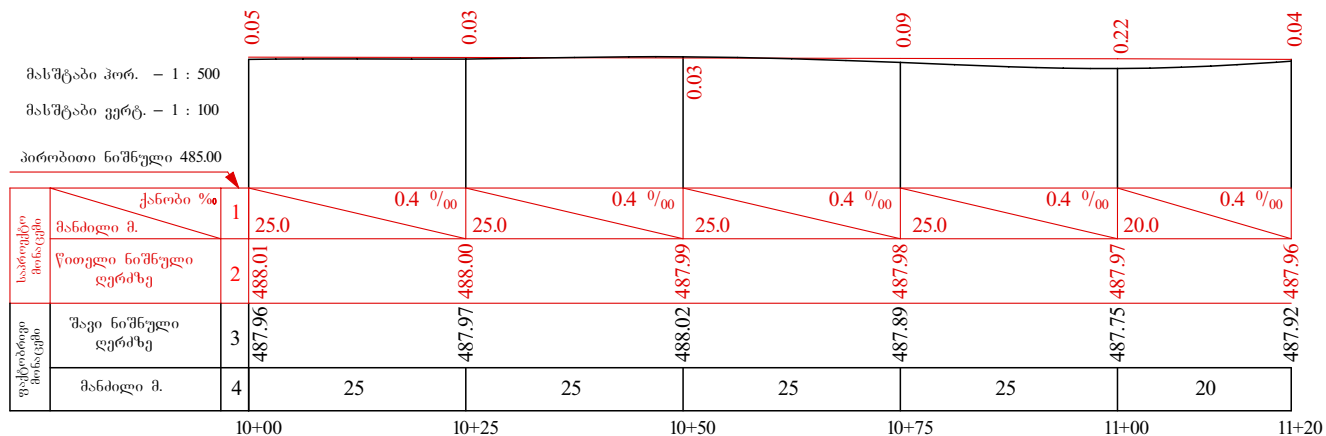

სოფელ ქსანში გზების
 მოწყობა-რეაბილიტაცია №1 კენა

გრძივი პროფილი
 პკ 8+00 - პკ 10+00.
 პკ 10+00 - პკ 11+20.



სტადია	ფურცელი	ფურცლები
	10	15
შ.პ.ს. "არქმშენი" 2013 წელი		