


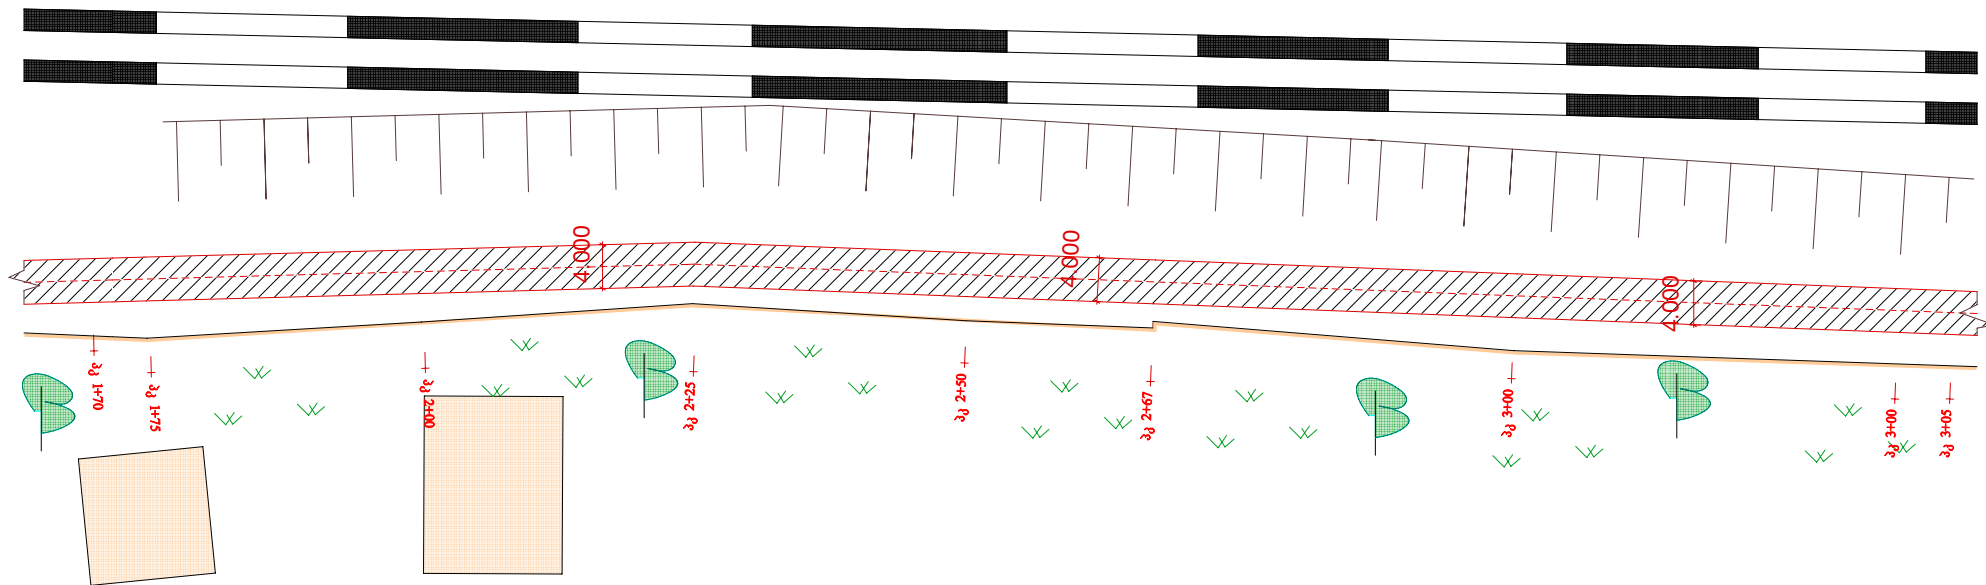

პირობითი აღნიშვნები



საპროექტო ა/ბეტონის საფარი სავალ ნაწილზე I ტიპი




საპროექტო ა/ბეტონის საფარი მიერთებებზე




საპროექტო ა/ბეტონის საფარი სავალ ნაწილზე III ტიპი



არსებული ღობე

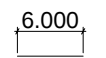

არსებული გზის სიგანე

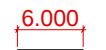

საპროექტო გზის სიგანე




არსებული ა/ბეტონი



საცხ. სახლი



დროებითი რეპერი

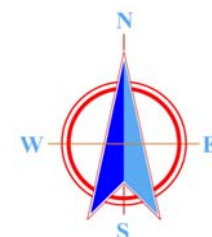

სოფელ ქსანში გზების
მოწყობა-რეაბილიტაცია №1 ქუჩა

გეგმა პკ 1+70 პკ 3+05



სტადია	ფურც.	ფურც.-ბი
	3	15
შ.პ.ს. "არქმშენი"		
2013 წელი		