


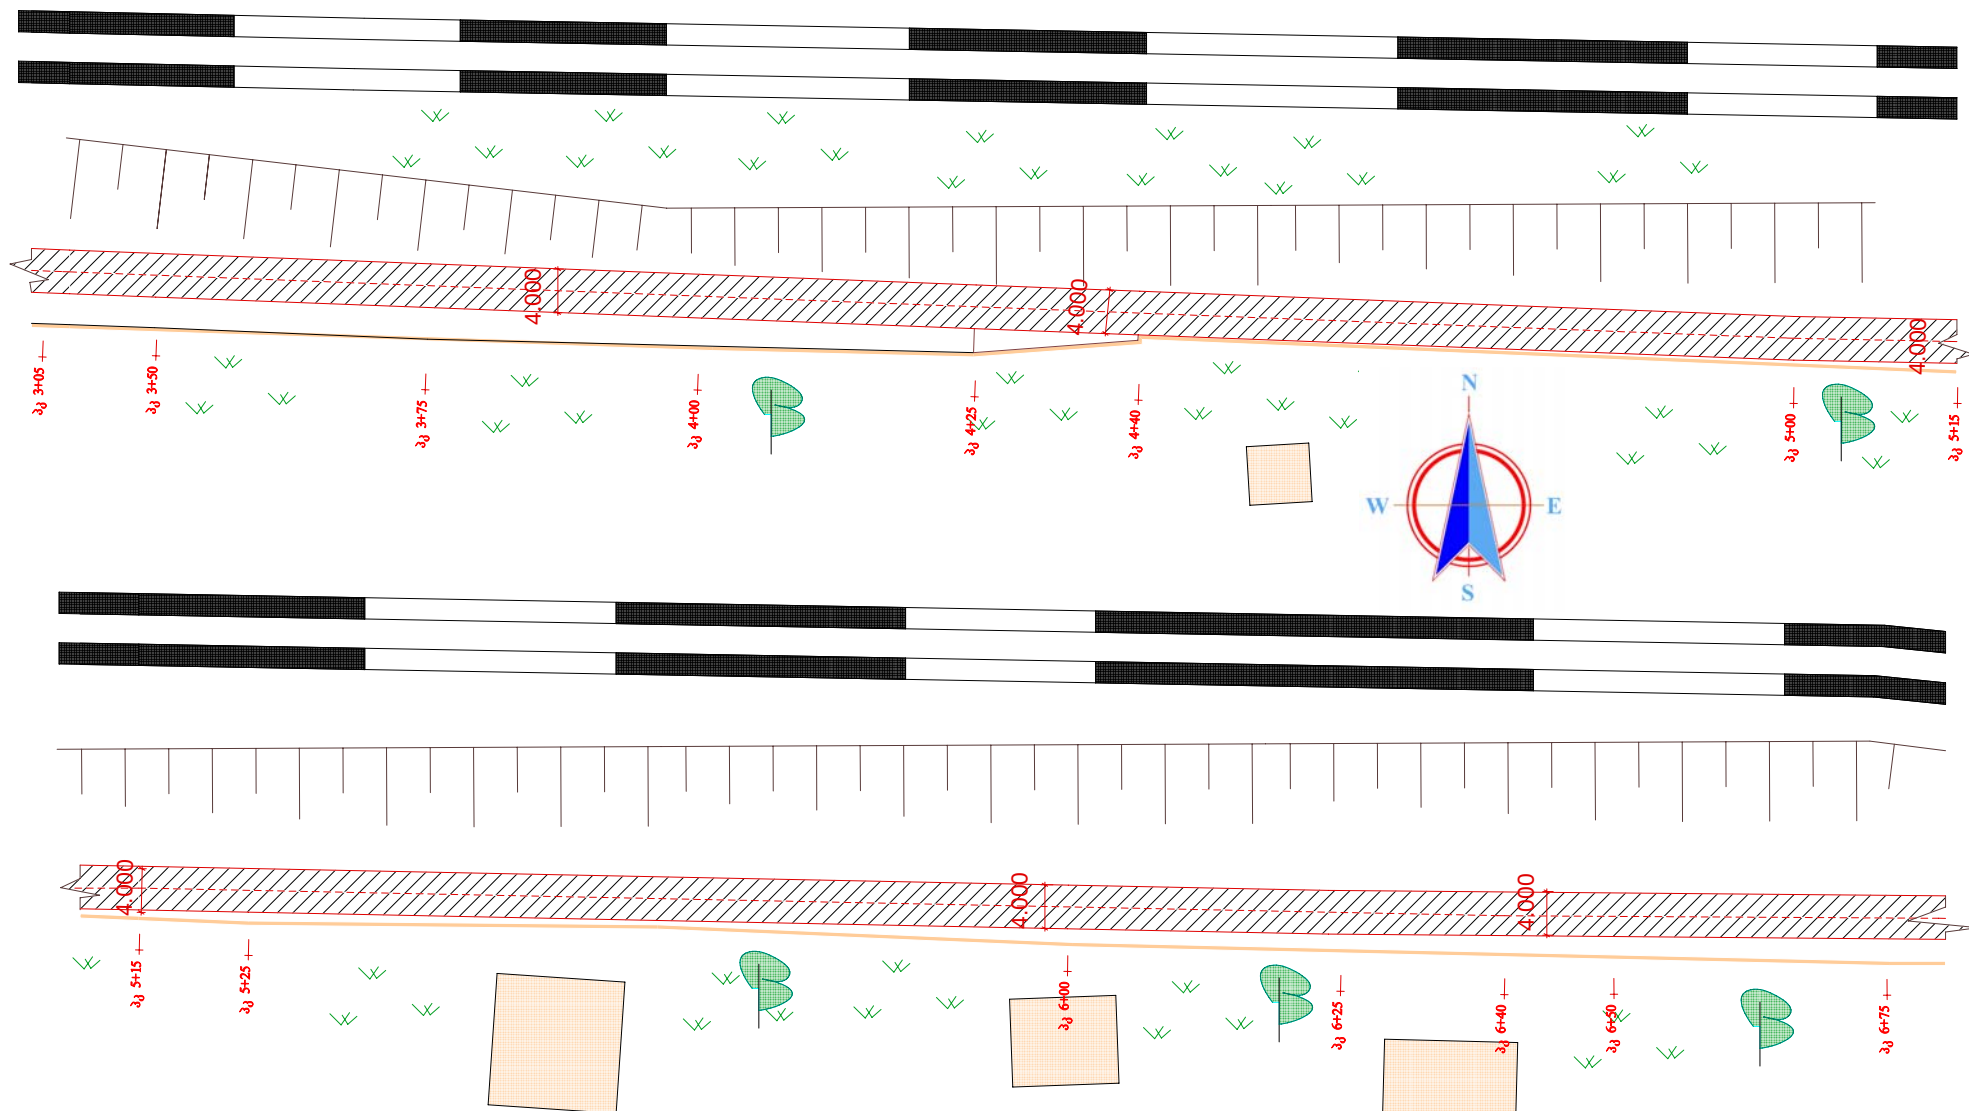

პირობითი აღნიშვნები



საპროექტო ავტონის სავალი ნაწილზე I ტიპი



არსებული დობე



არსებული გზის სიგანე

საპროექტო გზის სიგანე



არსებული ავტონი



საცხ. სახლი



დროებითი რეპერი

სოფელ ქსანში გზების
მოწყობა-რეაბილიტაცია №1 ქუჩა

გეგმა პკ 3+05 პკ 6+75



სტადია	ფურც.	ფურც.ები
	4	15
შ.პ.ს. "არქმშენი" 2013 წელი		