



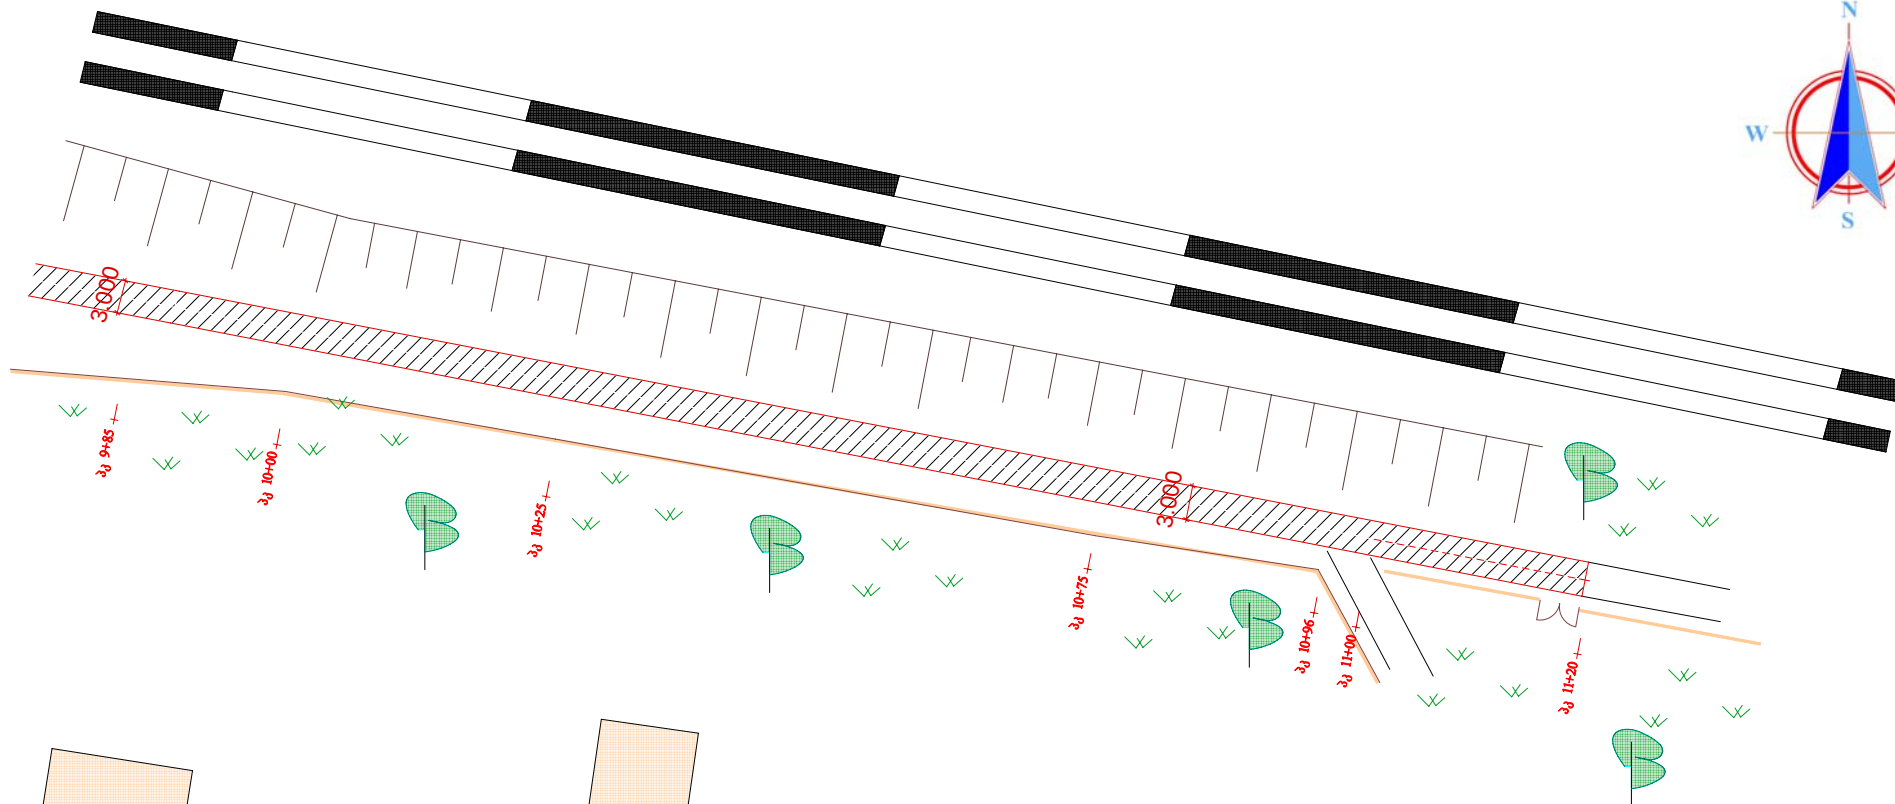


პირობითი აღნიშვნები

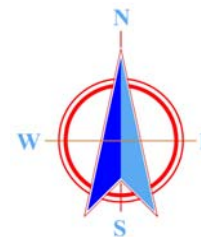

საპროექტო ავტონის საფარი საფალ ნაწილზე I ტიპი



არსებული ღობე

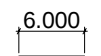

არსებული გზის სიგანე



საპროექტო გზის სიგანე



არსებული ავტონი



საცხ. სახლი



დროებითი რეპერი

სოფელ ქსანში გზების
მოწყობა-რეაბილიტაცია №1 კუნა

გეგმა პკ 9+85 პკ 11+20



სტადია	ფურც.	ფურც.-ბი
	7	15
შ.პ.ს. "არქმშენი"		
2013 წელი		