


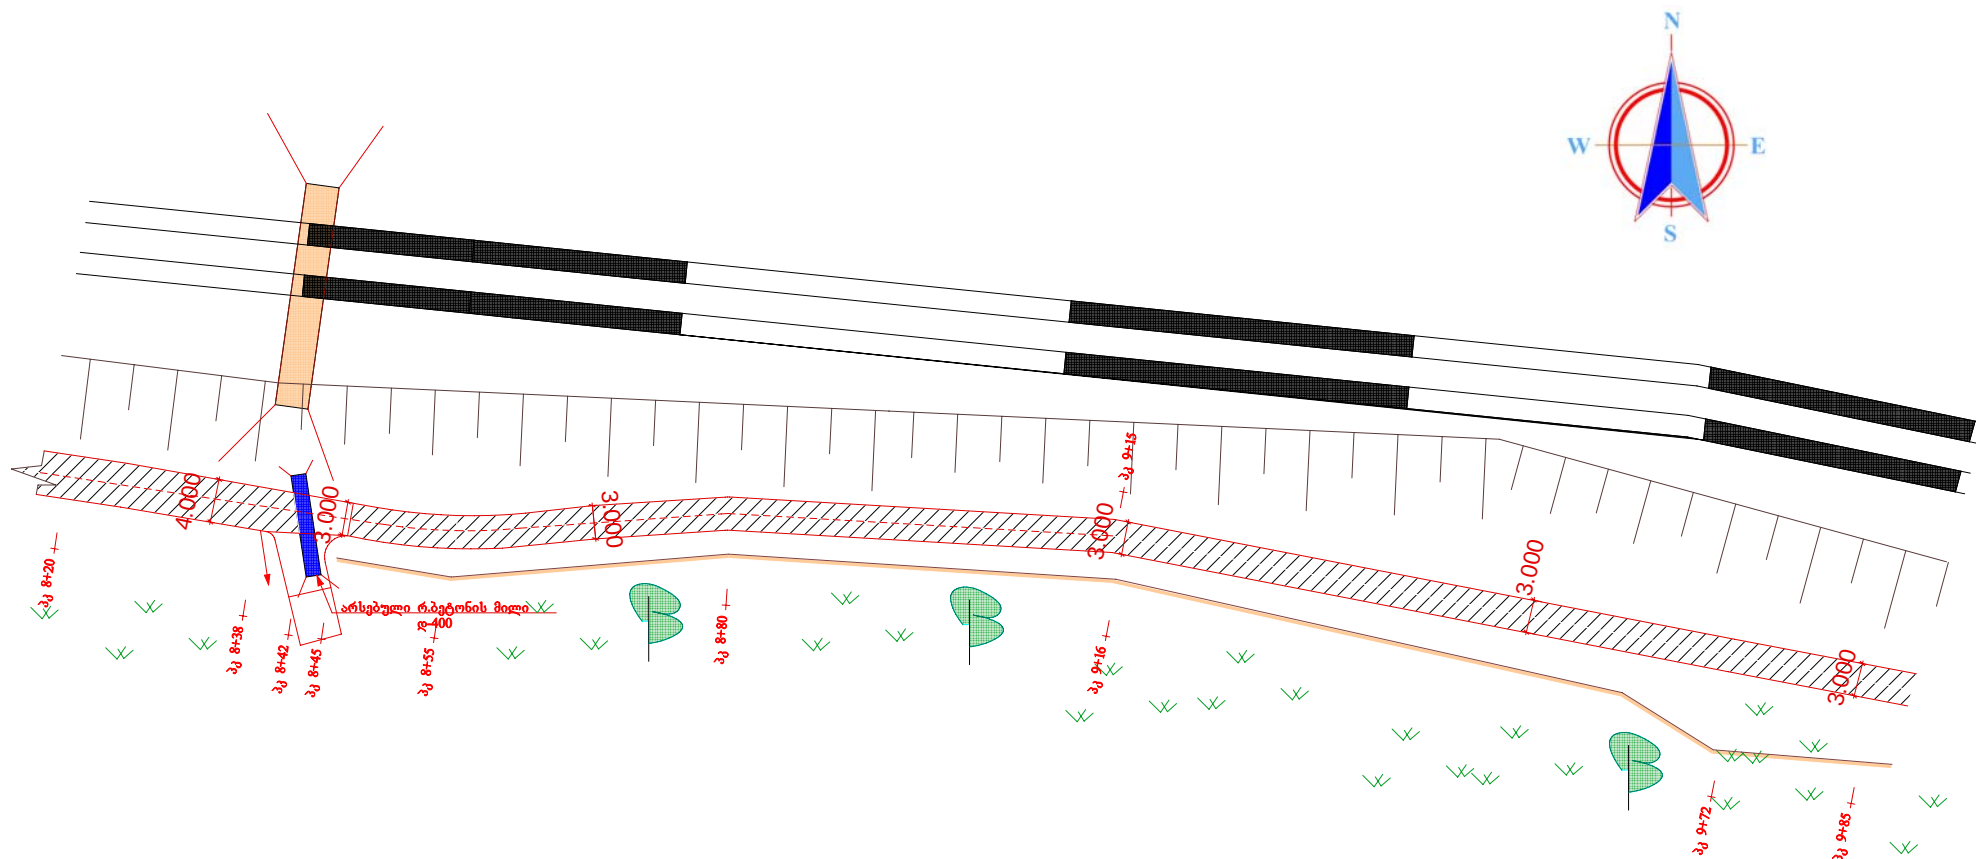

პირობითი აღნიშვნები

	საპროექტო ა/ბეტონის საფარი სავალ ნაწილზე I ტიპი		არსებული ა/ბეტონი
	არსებული ღობე		საცხ. სახლი
	არსებული გზის სიგანე		დროებითი რეპერი
	საპროექტო გზის სიგანე		

სოფელ ქსანში გზების
მოწესბა-რეაბილიტაცია №1 ქუჩა

გეგმა პკ 8+20 პკ 9+85



სტადია	ფურც.	ფურც-ბი
	6	15
შ.პ.ს. "არქშენი"		
2013 წელი		