



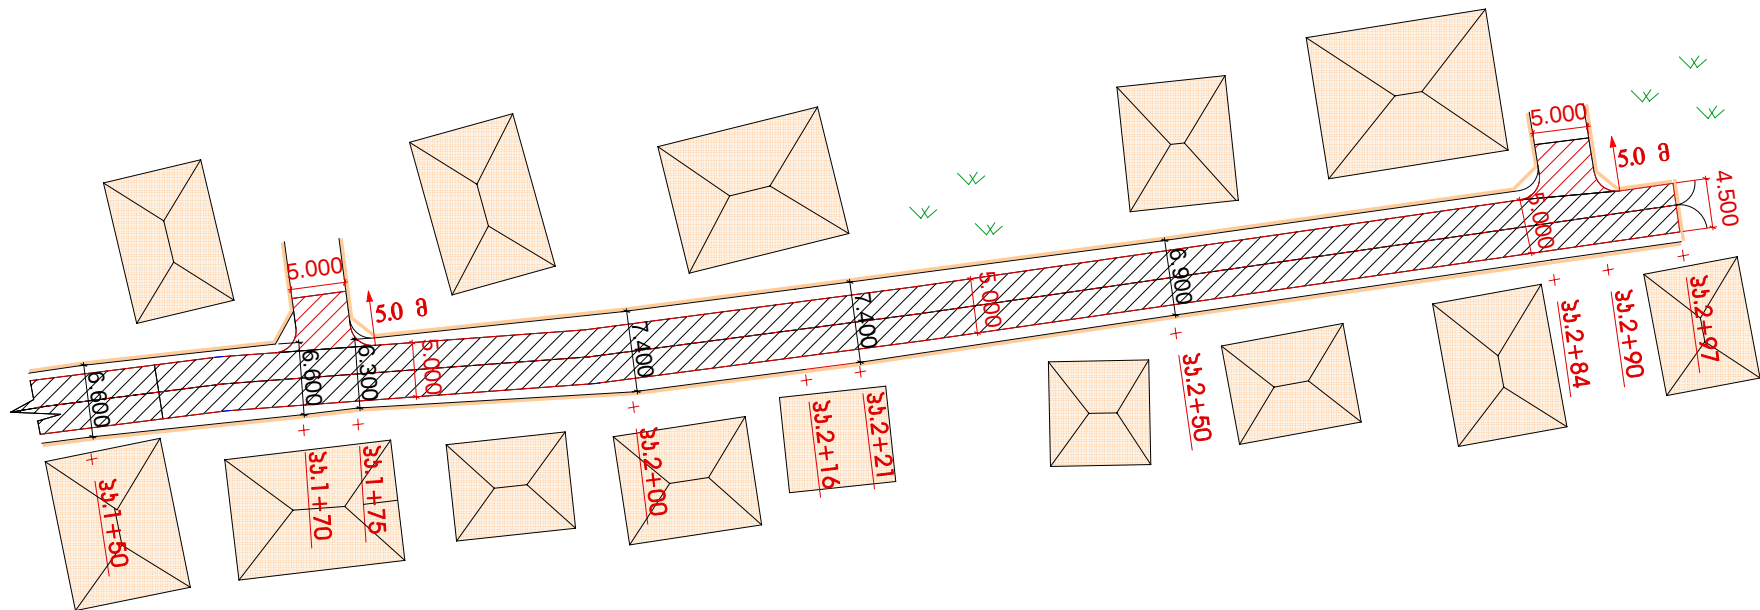

პირობითი აღნიშვნები

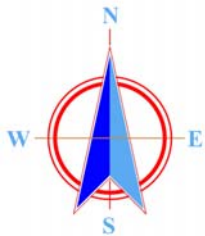

საპროექტო ავტონის საფარი საფალ ნაწილზე I ტიპი



საპროექტო ავტონის საფარი მიერთებებზე



არსებული ღობე



დროებითი რეპერი



საცხ. სახლი



6.000

არსებული გზის სიგანე



6.000

საპროექტო გზის სიგანე



არსებული ავტონი

სოფელ ქსანში გზების
მოწყობა-რეაბილიტაცია №2 ქუჩა

გეგმა პკ 1+00 დან 2+97 მდე



სტადია	ფურც.	ფურც.-ბი
	3	8
შ.პ.ს. "არქმშენი" 2013 წელი		