




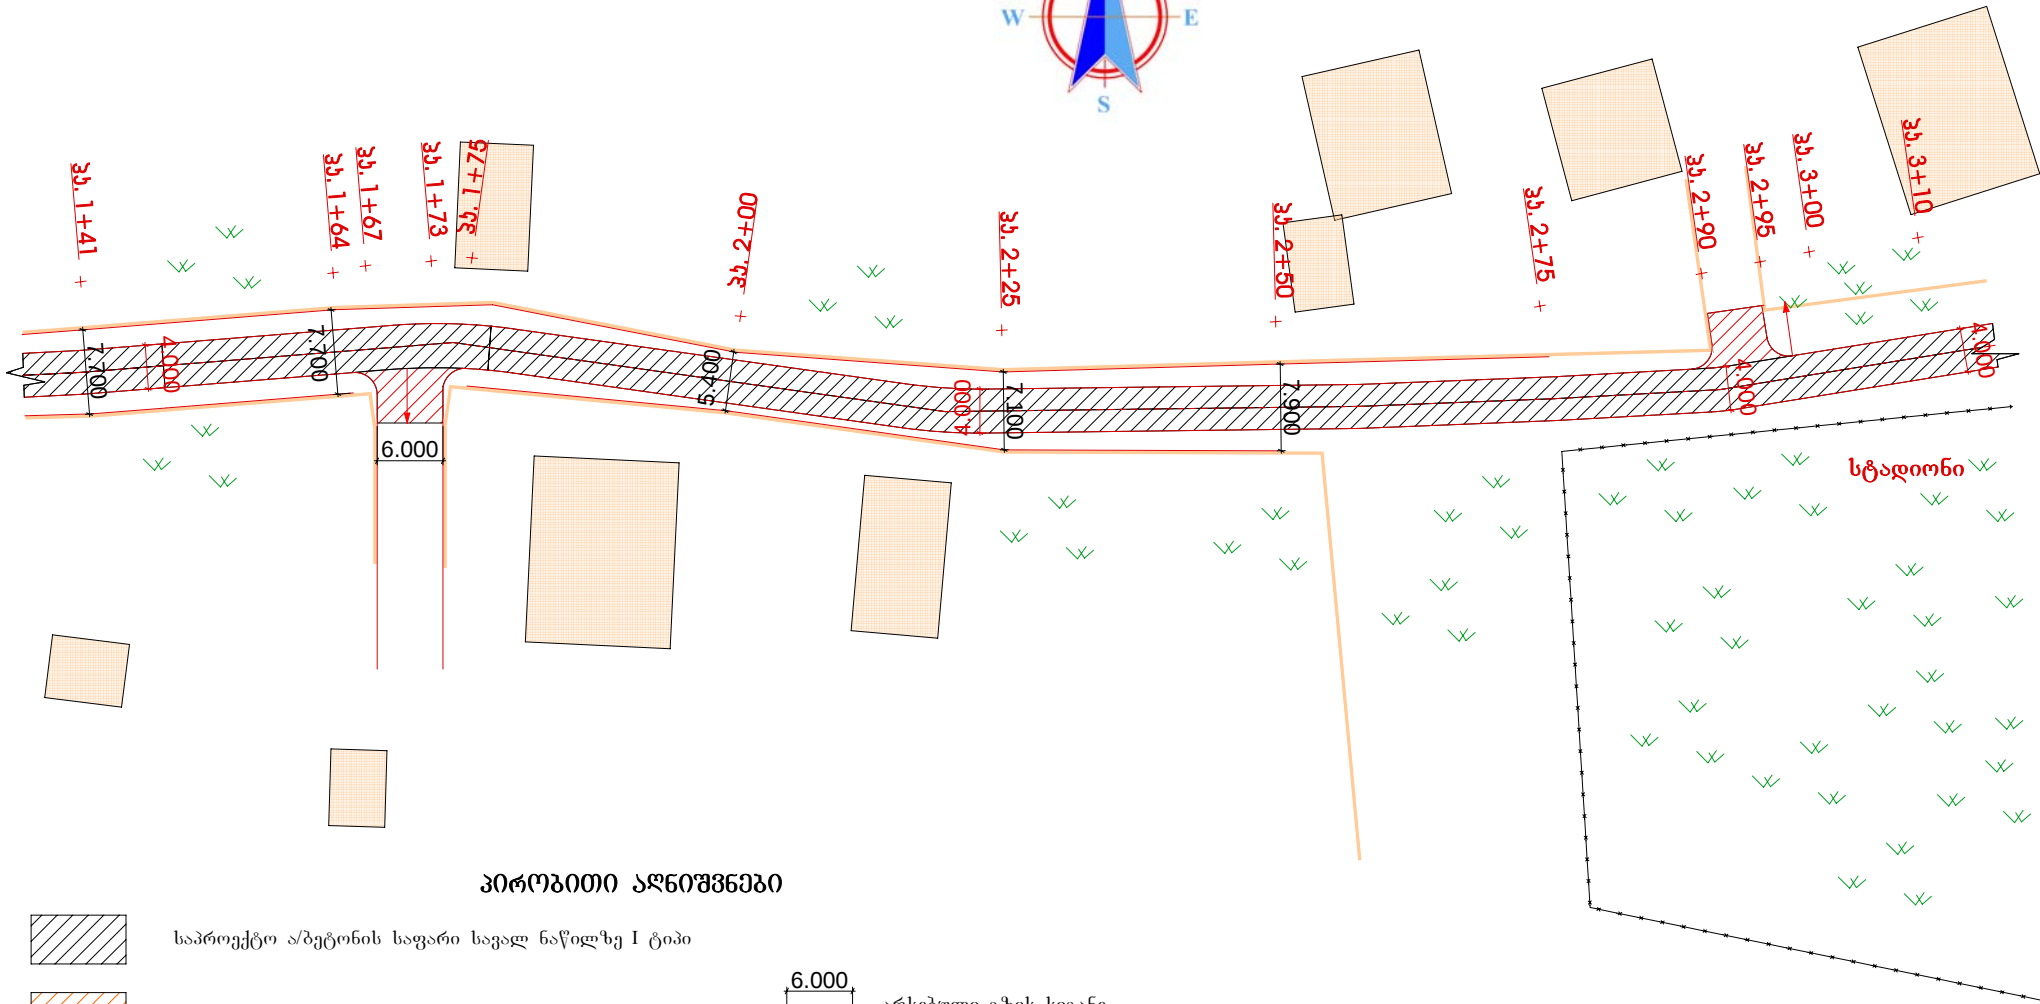


პირობითი აღნიშვნები

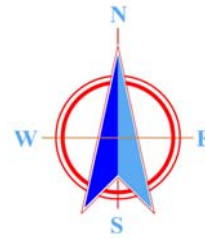

საპროექტო ა/ბეტონის საფარი სავალ ნაწილზე I ტიპი

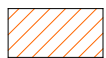

საპროექტო ა/ბეტონის საფარი მიერთებებზე

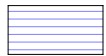

საპროექტო ა/ბეტონის საფარი სავალ ნაწილზე III ტიპი



არსებული ღობე



დროებითი რეპერი

6.000



არსებული გზის სიგანე

6.000



საპროექტო გზის სიგანე



არსებული ა/ბეტონი



საცხ. სახლი

სოფელ ქსანში გზების
მოწესბარება-რეაბილიტაცია №4 ქუნა

გეგმა პკ 1+41 დან პკ 3+10 მდე



სტადია	ფურც.	ფურც.-ბი
სტადია	3	10
შ.პ.ს. "არქშენი" 2013 წელი		