
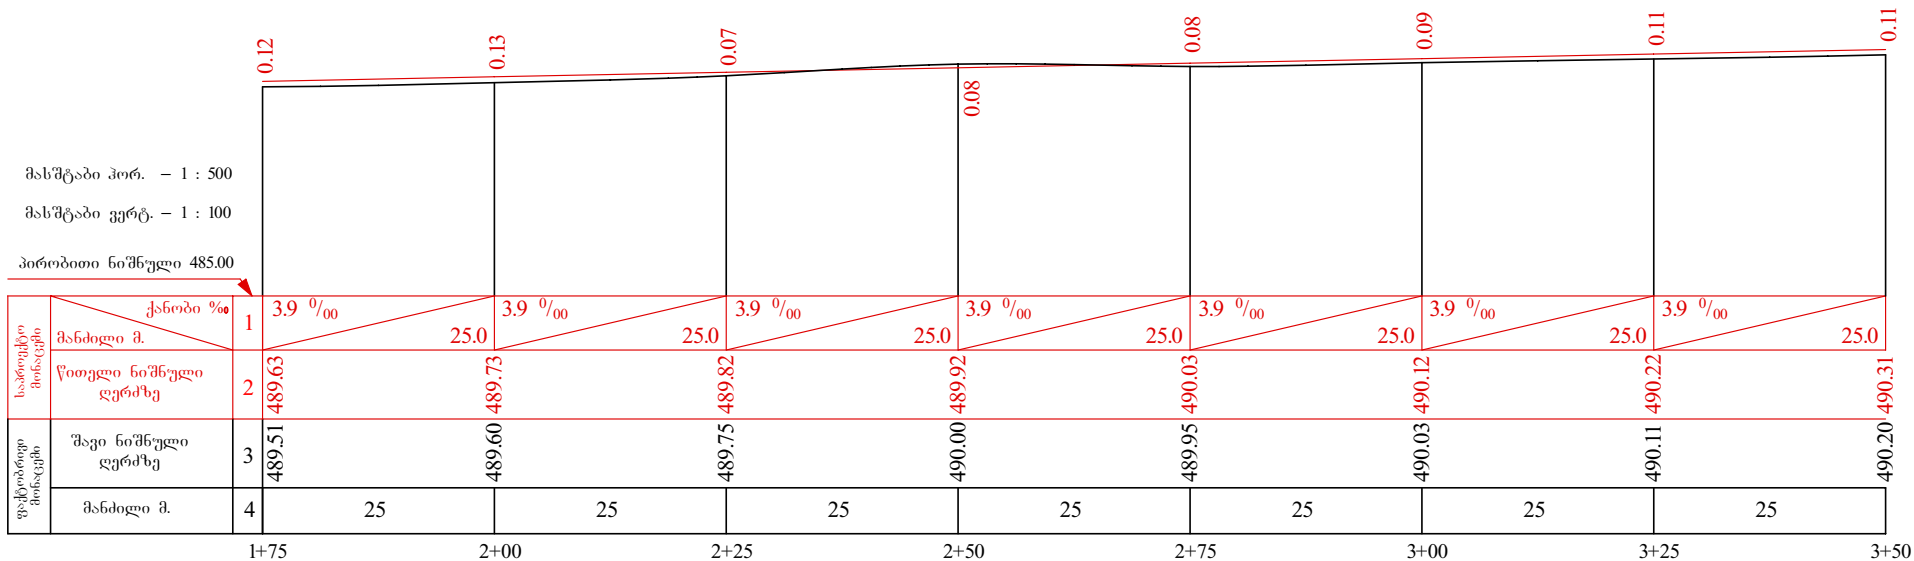


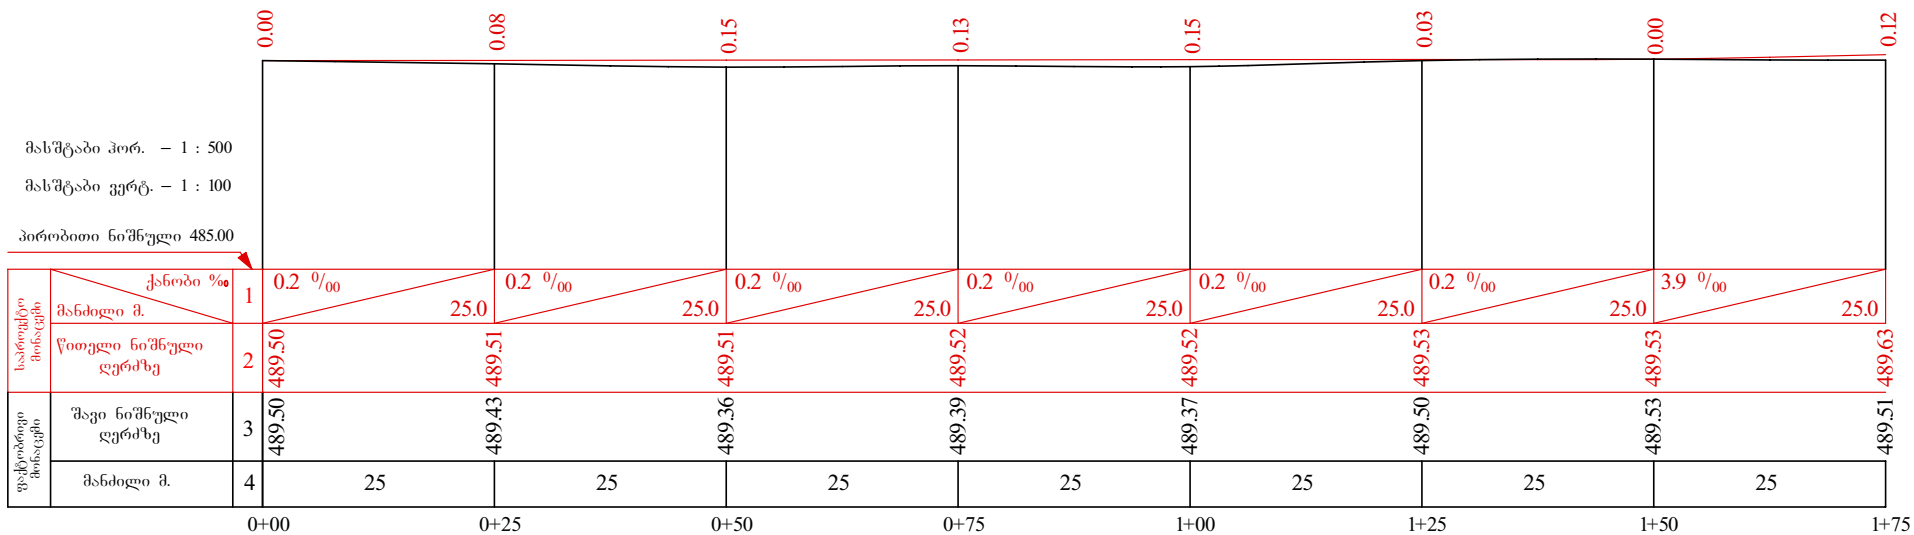

სოფელ ქსანში გზების მოწყობა- რეაბილიტაცია №5 ქუჩის (ა მონაკვეთი)					
გრძივი პროფილი პკ 0+00 - პკ 1+75, პკ 1+75 - პკ 3+50.			სტაფა	ფურცელი	ფურცლები
				5	12
			შ.პ.ს. "არქმენი" 2013 წელი		