


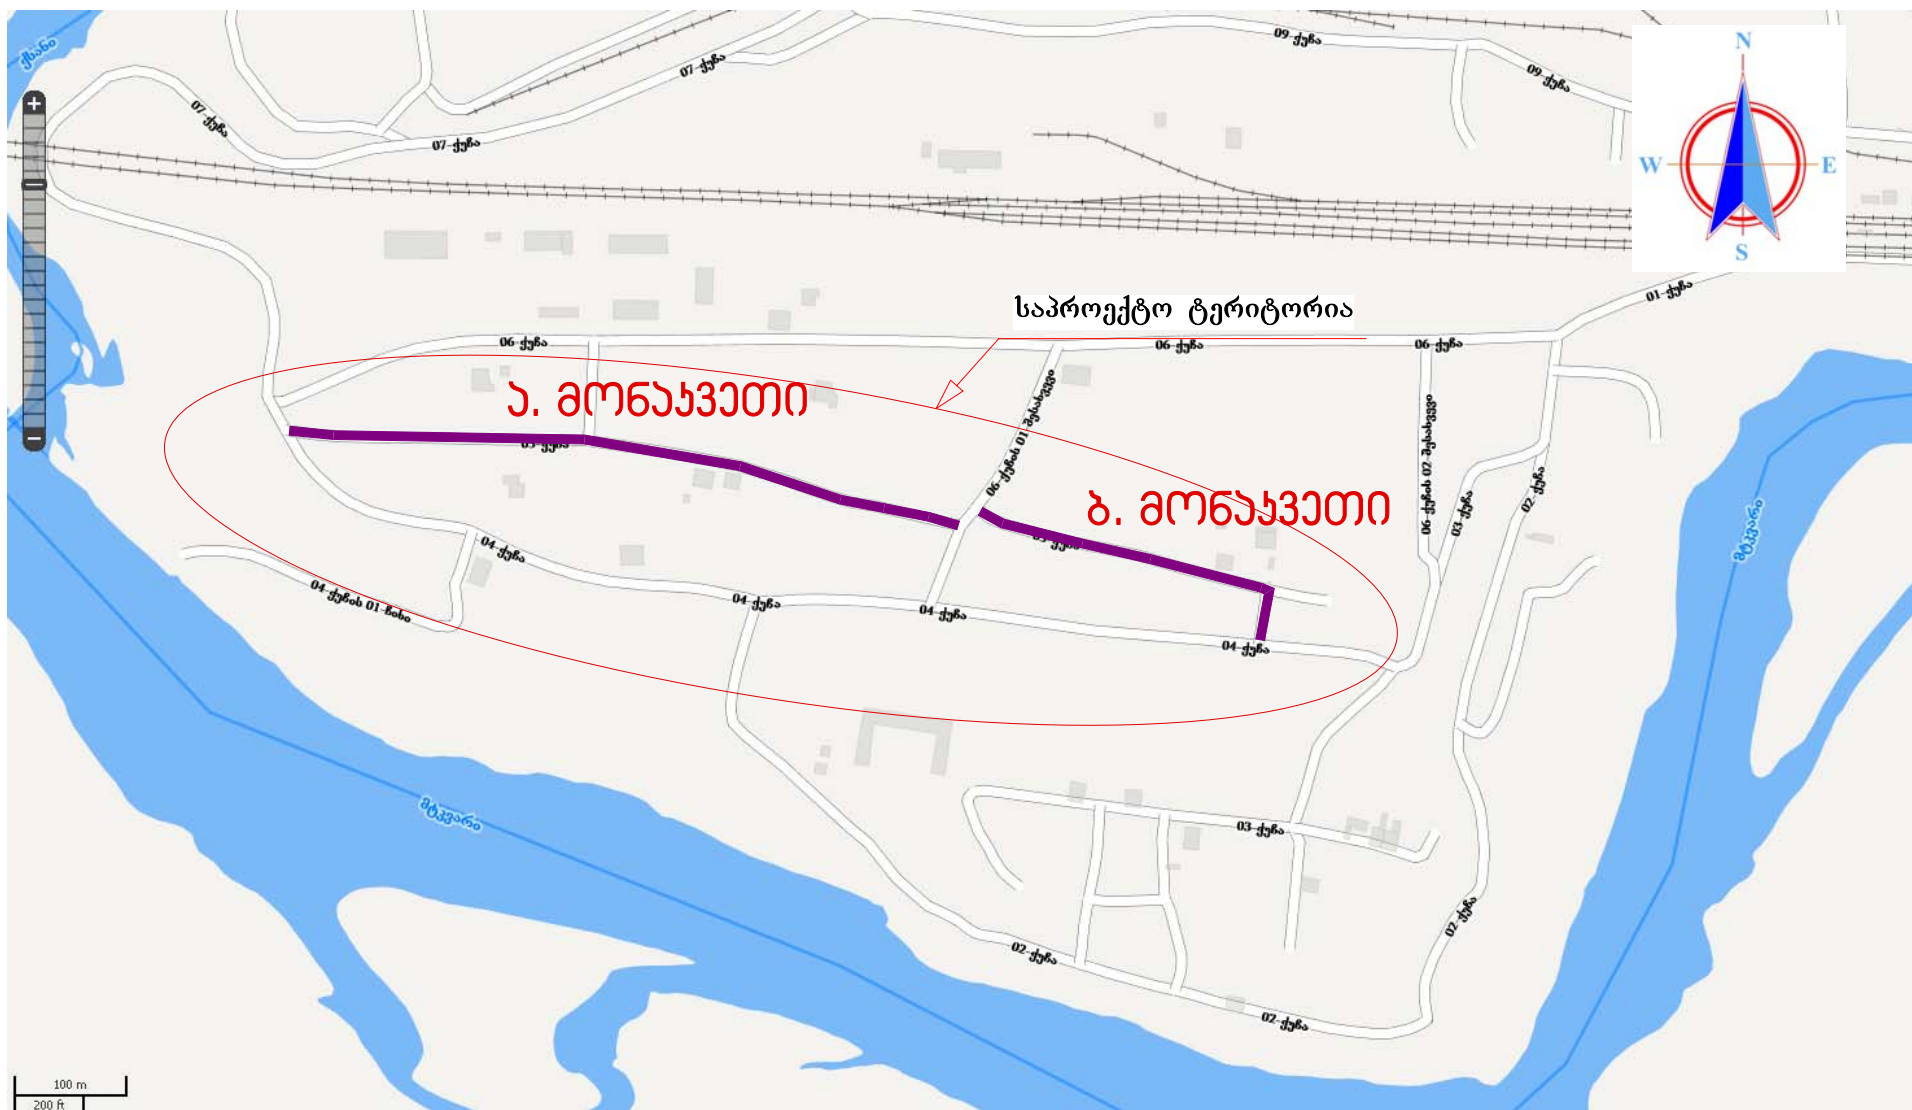

სოფელ ქსანში გზების მოწყობა-რეაბილიტაცია
№5 ქუჩის (ა და ბ მონაკვეთები)

სიტუაციური გეგმა



სტადია	ფურც.	ფურც.-ები
	1	12
შ.პ.ს. "არქშენი"		
2013 წელი		