




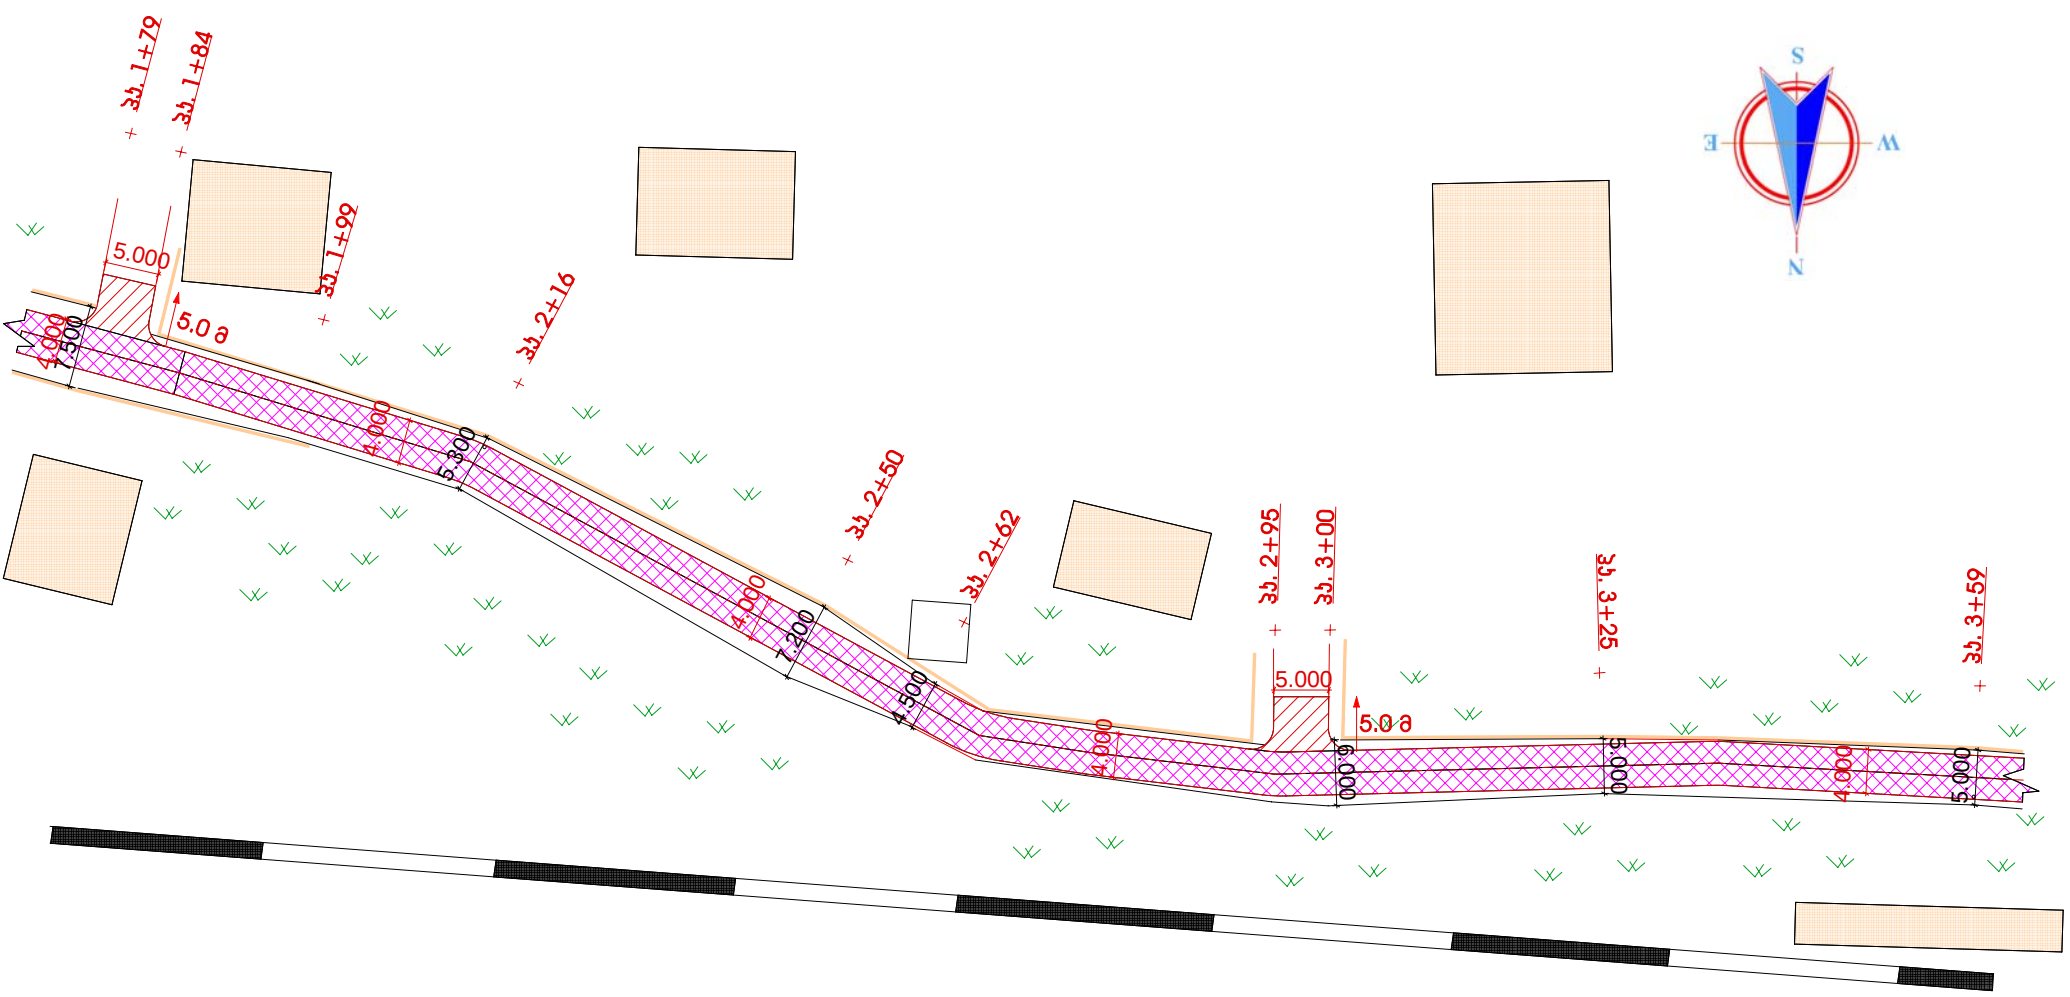

პირობითი აღნიშვნები

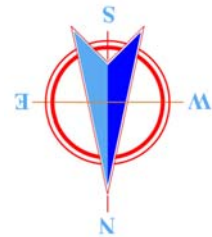

საპროექტო ა/ბეტონის საფარი სავალ ნაწილზე II ტიპი

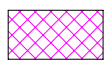

არსებული გზის სივანე



საპროექტო გზის სივანე



საპროექტო ა/ბეტონის საფარი მიერთებებზე



არსებული ა/ბეტონი



არსებული ლოპე



საცხ. სახლი



დროებითი რეპერი

**სოფელ ქსანში გზების
მოწყობა-რეაბილიტაცია №9 ქუჩა**

გეგმა პკ 1+84 დან პკ+59 მდე



სტადია	ფურც.	ფურც.-ბი
	3	II
შ.პ.ს. "არქმშენი" 2013 წელი		