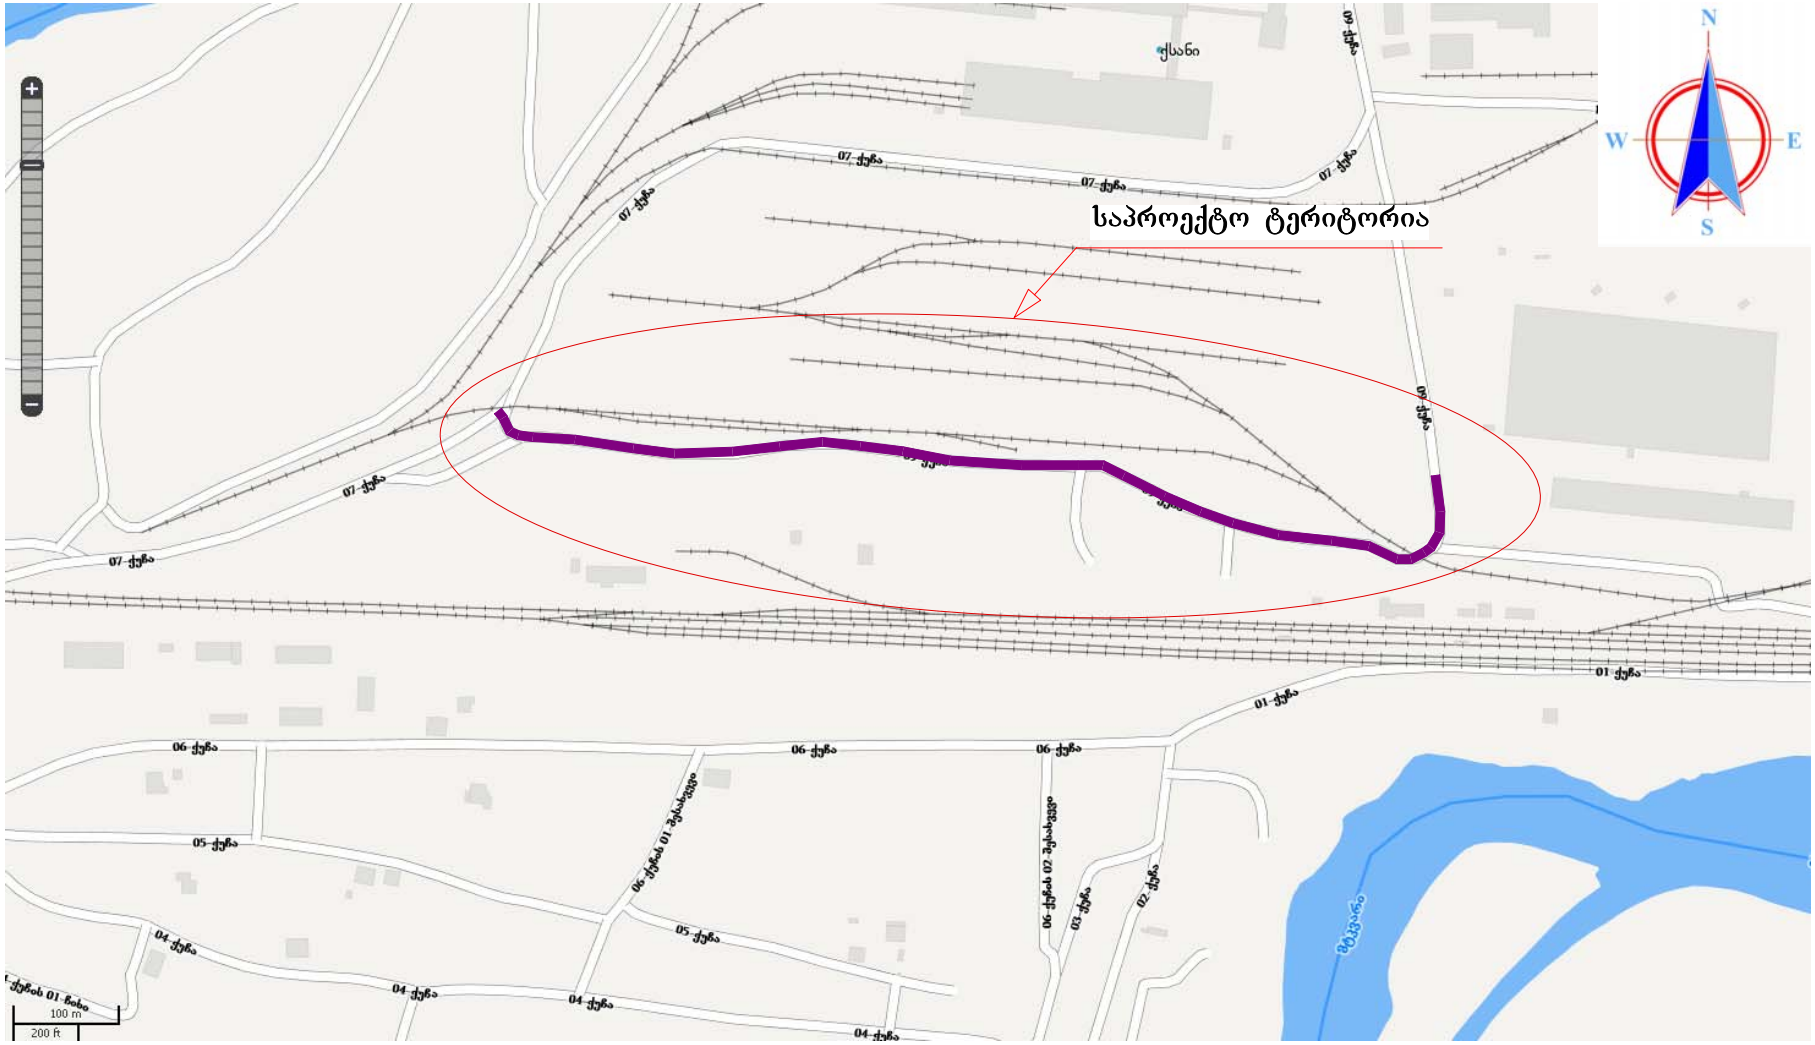


| | | | |
|---|---|---|---|
| სოფელ ქსანში გზების მოწყობა-რეაბილიტაცია №9 ქუჩა | | | |
| სიტუაციური გეგმა | სტადია | ფურც. | ფურც-ბი |
| | | 1 | 11 |
| | შ.პ.ს. "არქმშენი" 2013 წელი | | |