


მასშტაბი პორ. - 1 : 500

მასშტაბი ვერტ. - 1 : 100


პირობითი ნიშნული 478.00

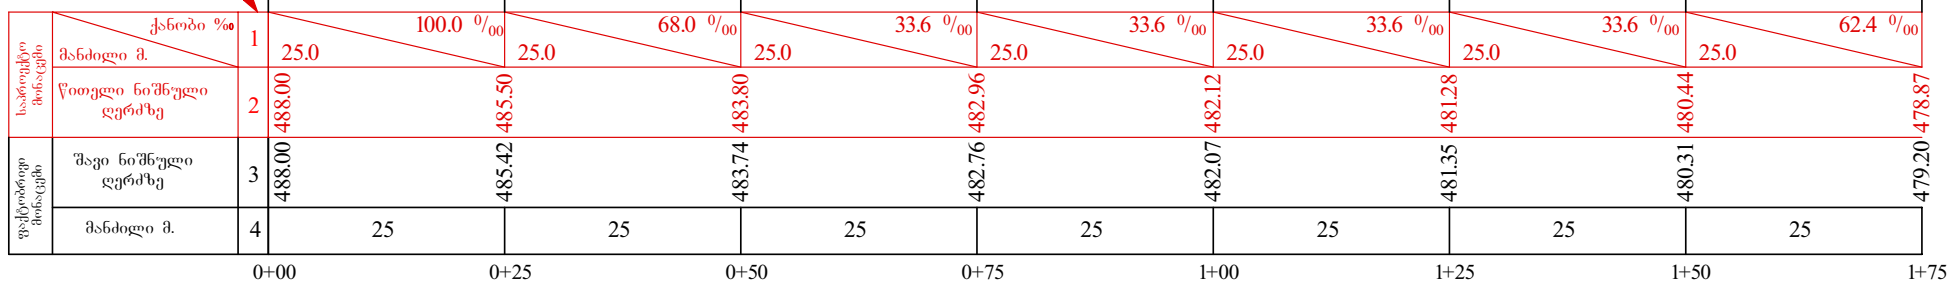

მასშტაბი პორ. - 1 : 500

მასშტაბი ვერტ. - 1 : 100

პირობითი ნიშნული 474.00

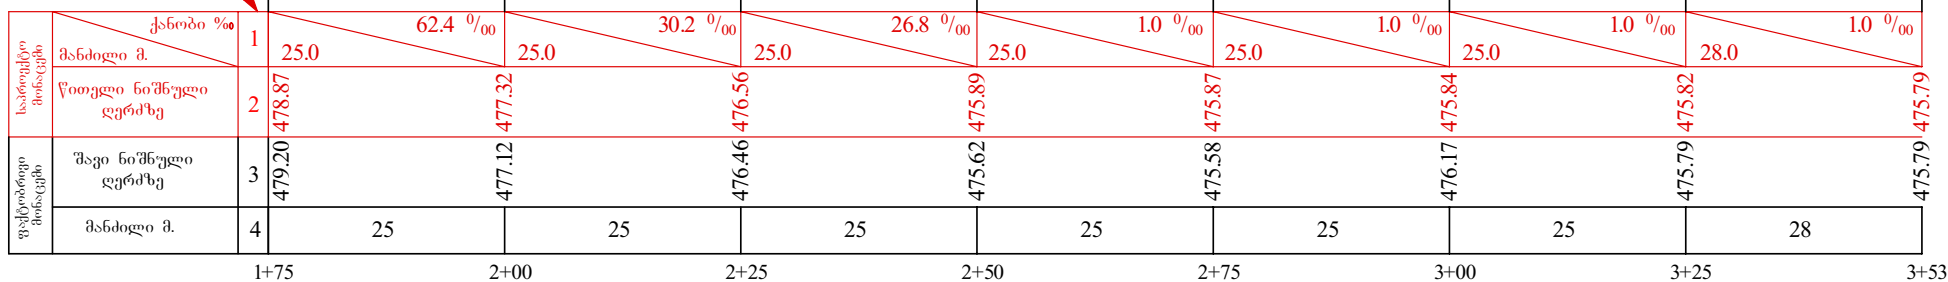

სოფელ ქსანში გზების
მოწყობა-რეაბილიტაცია კურამიკის
დასახლება

გრძივი პროფილი
პკ 0+00 - პკ 1+75,
პკ 1+75 - პკ 3+53.



სრაოსა	შპს-ის	შპს-ის
3	3	6
შ.პ.ს. "არქმენი" 2013 წელი		