


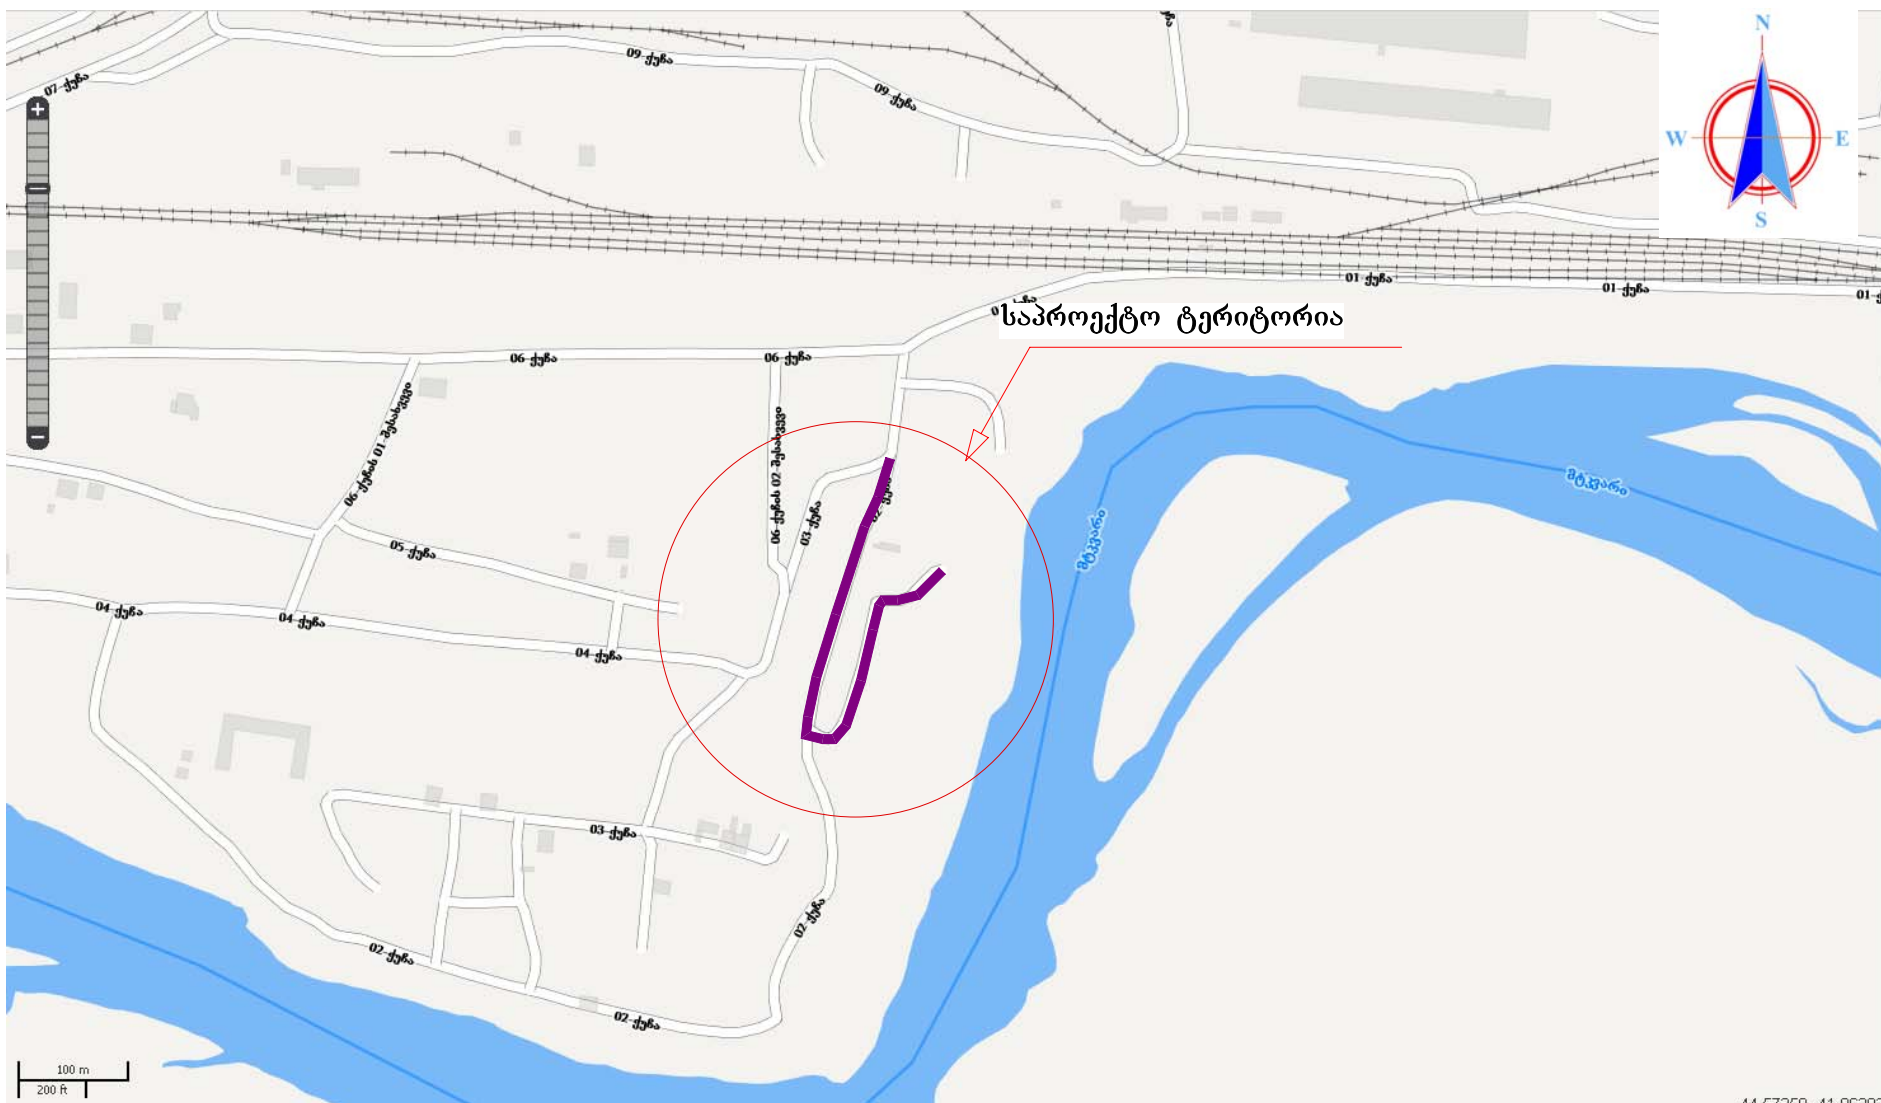

AA 57359 A1 86203

<u>სოფელ ქსანში გზების</u> <u>მოწვობა-რეაბილიტაცია კერამიკის დასახლება</u>			
	სტადია	ფურც.	ფურც.-ბი
		1	6
<u>სიტუაციური გეგმა</u>	შ.პ.ს. "არქშენი" 2013 წელი		