


გვერდითა ხედი

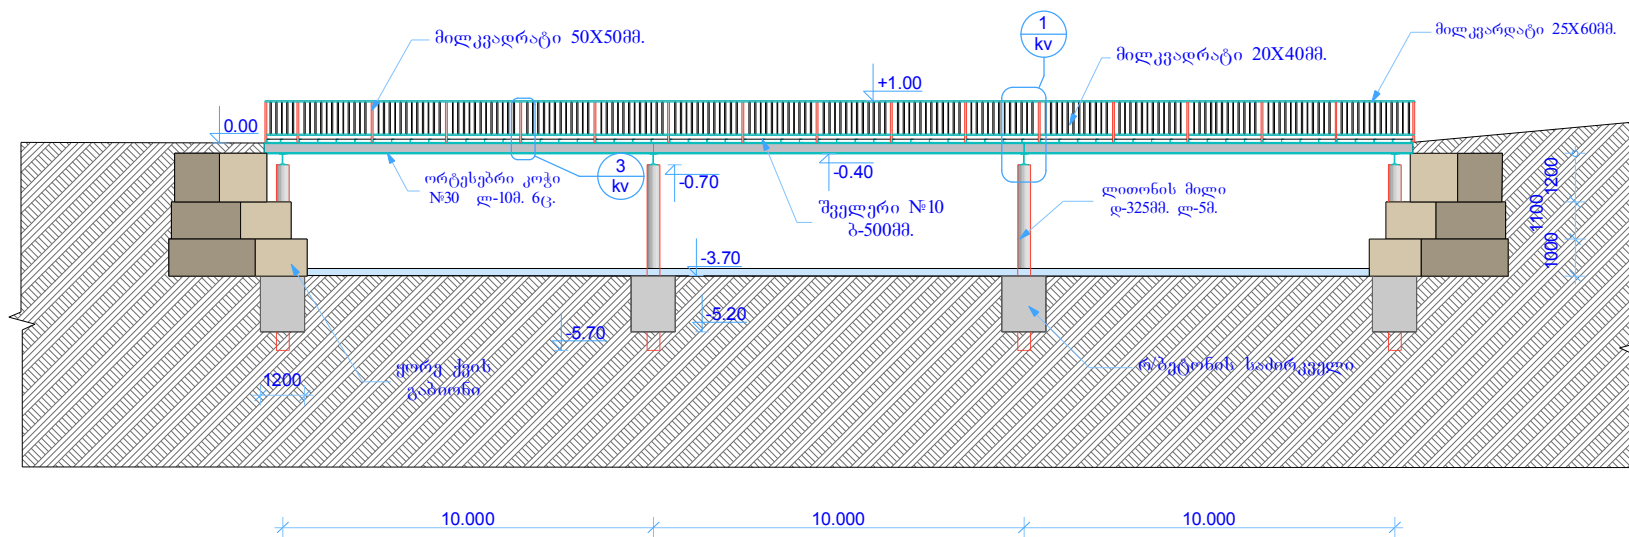

შპს „გეგმომექსპერტიზა“ ქ. შეგვილი რუსთაველის ქ. 93 ტ. (8415) 22-12-30			
პროექტის დასახელება			
შეგვილის მუნიციპალიტეტის სოფ. ჯიხაშკარში სამარანდოს უბანში, მდინარე ტარშიაზე ლითონის საცალფეხო ხიდის მშენებლობა.			
ნახაზის სახელწოდება			
გვერდითა ხედი			
პროექტი შეადგინა			
კონსტრუქტ.	ნ. ბერუაშვილი		
თარიღი			
დაამუშავა			
სტადია	შამკაბი	ფურ-ბი	ფურც