



სადაწნეო ავზი

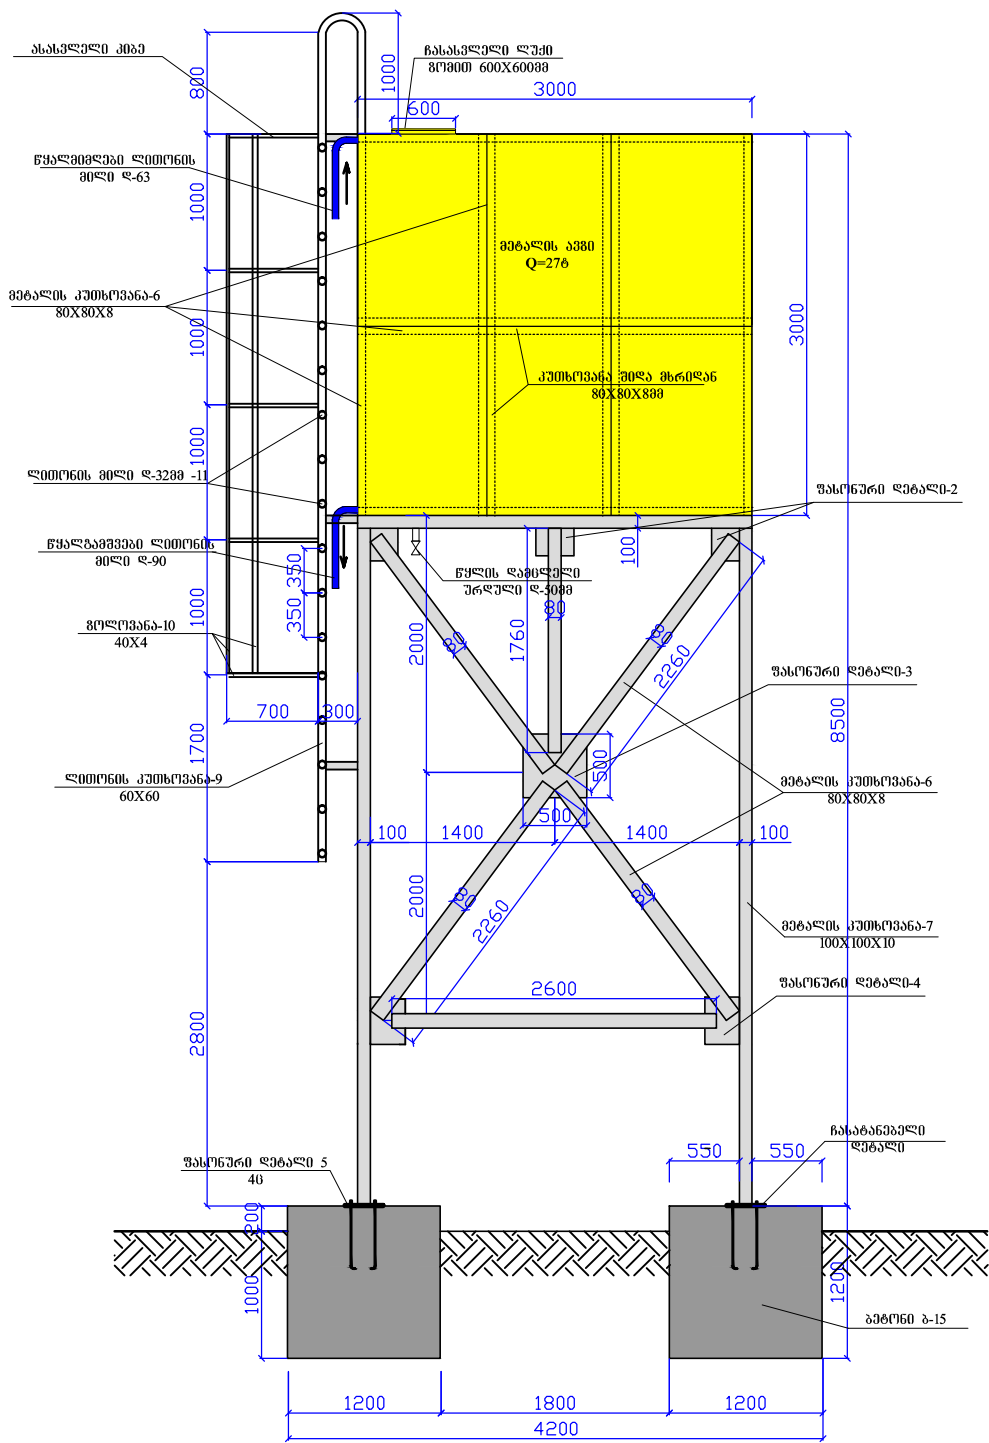


მასალების სპეციფიკაცია						მოცულობა	
ღირებულება	სახელი	მომზადების მეთოდი	სიგრძე მმ	სიგანა მმ	მასა კგ	ფართობი მ ²	მოცულობა მ ³
ფასონური დეტალები	1		300X300	6	6	54	2544
	2		400X400	8	12	1.92	120.6
	3		500X500	8	4	1.0	62.8
	4		400X500	8	8	1.6	100.5
	5		300X300	8	4	0.36	22.6
დგრადი კანკასი	6		80X80	8	78	198	1457
	7		100X100	12	4	21.9	330.7
	8		22A-III	900	16	2.98	61
ასესელელი კიბე	9		60X60	5	7.5	15	68.7
	10		40X40	4	4	1.26	20.2
	11		32X32	4	4	1.26	20.2
ანტიკორუზიული საღებავი 2 ფენად							
ლითონის შემაღელი მთლიანად ლ-83X2.8							
ლითონის გამომავალი მთლიანად ლ-83X2.8							

ბეჭონი: B-15
V=7.0მ³


ჩასატანებელი დეტალი

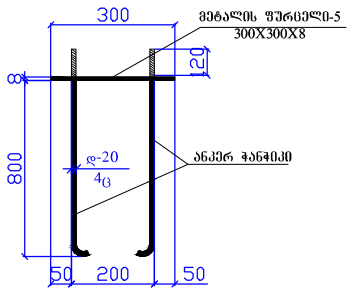

დგარის ფრაგმენტი ფასონური
დეტალი 5

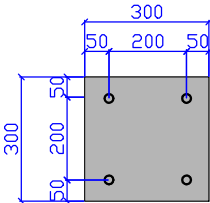

სადაწნეო ავზის საძირკვლის გეგმა

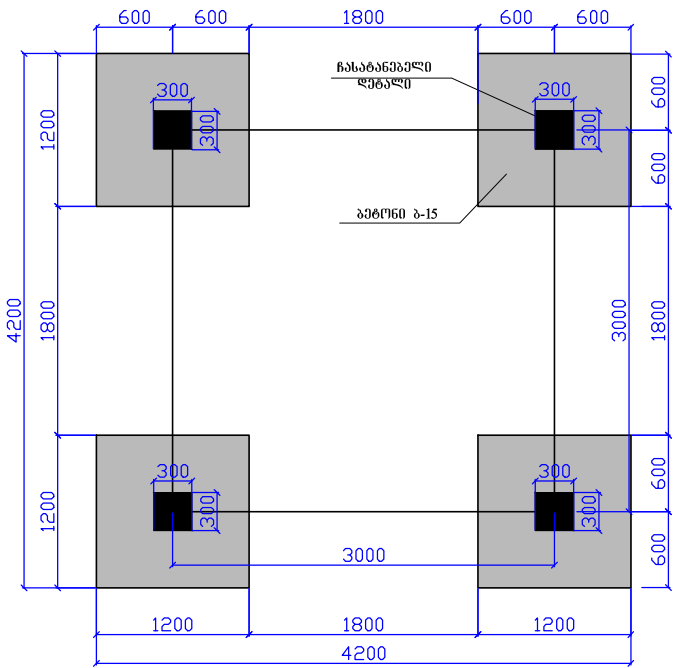

საღაწეო ავზი სამუშაოთა მოცულობითი უწყისი			
№	სამუშაოების დასახელება	ზომის ერთ.	რაოდენობა
1	2	3	4
1	საძირკვლისათვის ორმოების მოწყობა	მ³	5.8
2	ბეტონის საძირკვლების მოწყობა ანკერ-ჭანჭიკების ჩამონტაჟებით	მ³	7.0
3	ავზის მოწყობა ლითონის ფურცლოვანსაგან 6 მმ	ქ	54
4	ავზის მოწყობა ლითონის კუთხოვანსაგან 80X80მმ	ც/მ	72
5	ავზის ღვარების მოწყობა ლითონის კუთხოვანსაგან 100X100X12	ც/მ	21.9
6	ლითონის ფისბურთი დეგალების მოწყობა ლითონის ფურცლოვანსაგან 8მმ	ქ	4.5
7	შემკრავი კარკასის მოწყობა კუთხოვანსაგან 80X80მმ	ც/მ	162
8	ანკერ ჭანჭიკების დამზადება და მოწყობა დ-22მმ სიგრძით 800+100მმ 16ც	ც/მ	14.4
9	გეჭ. ასახველი კიბის მოწყობა კუთხოვანსაგან 60X60მმ	ც/მ	15
10	საფეხურების მოწყობა მიდი დ-32მმ	ც/მ	10.2
11	კიბის დამცავი გისოსის მოწყობა ზოლოვანა 40X4მმ	ც/მ	16
12	მეგალის კონსტრუქციების ორმაგი შედგება ანგიკოროშიუდი სარეზავით	ქ	108
13	ლითონის შემავალი მილის მოწყობა დ-83X2.8მმ	ც/მ	18
14	ლითონის გამოშვალვი მილის მოწყობა დ-83X2.8მმ	ც/მ	16
15	წყალდამცველი ურდულის მოწყობა დ-50მმ	ც	1

[illegible]