

ობიექტის დასახელება: მცხეთის მუნიციპალიტეტი. ციხისძირის საჯარო სკოლა

დეფექტური აქტი

№	შიფრი	სამუშაოს დასახელება	განზ.	სულ	მასალა		ხელუასი		სამშენებლო მექანიზმები		ჯამი
					ერთ. ფასი	ჯამი	ერთ. ფასი	ჯამი	ერთ. ფასი	ჯამი	
1	2	3	4	5	6	7	8	9	10	11	12
1	ГЭСР24-02-041-4	×ÍĚĀĀĖÓ ÓßÍÓÍĀĖĀÓĖĀÍĖ ĀĖ.ÚĀÍĀĀÓÚĖ ÍĖĖĖ Ā=114x4ÍĪ ðÍĀĀÍĀÓÓÓĖ ĀĀÍÍÝĀĖĖ, ÓĖÆÍĖĀÝĖÍĀ, ÚĀÚĀĀĀĖĖ	100 ለፀ.፲	0.04							
2	ГЭСР24-02-041-1	×ÍĚĀĀĖÓ ÓßÍÓÍĀĖĀÓĖĀÍĖ ĀĖ.ÚĀÍĀĀÓÚĖ ÍĖĖĖ Ā=57x3.5ÍĪ ðÍĀĀÍĀÓÓÓĖ ĀĀÍÍÝĀĖĖ, ÓĖÆÍĖĀÝĖÍĀ, ÚĀÚĀĀĀĖĖ	100 ለፀ.፲	0.82							
3	" 16-7-6	ფოლადის წყალაირგამტარი მილი დ=20მმ	გრძ.მ	4							
4	" 16-7-6	ფოლადის წყალაირგამტარი მილი დ=15მმ	გრძ.მ	1							
5	" 20-18-1	გაზსადენის სამაგრი კრონშტეინები	100კგ	0.046							
6	საბაზრო	გაზის მრიცხველი G-25T მონტაჟი	კომ	1							
	"გაზელექტრონიკა"	გაზის მრიცხველი G-25T ღირებულება	კომ	1							
7	" 18-15-2	მანომეტრი V-ებრი	ც	1							
8	გგს 2-3-1 კ=0,1	წყალგამაცხელებელი ქვაბის W=250კვტ/სთ გამართვა-გაშვება 735x1,65x0,1=121,28	კომ	1							
10	"24-02-050-1	ონკანი Ā=50მმ ბურთულოვანი ÍĪÍÓĀÑĖ PN10	Ý	2							
		ონკანი Ā=50მმ ბურთულოვანი ღირებულება	Ý	2							
11	22-03-014-1	ÍĖĖÓÓÚĖ ×ÍĚĀĀĖÓ Ā=50ÍĪ შეძენა - მონტაჟი	Ý	4							
12	09-03-002-1	ფოლადის არაკონდიციონირებული მილი საყრდენებისათვის, დამზადება-მონტაჟი	ტ	0.111							


[illegible]

[illegible]


[illegible]

[illegible]

საძვავის გეგმა
მ. 1:50

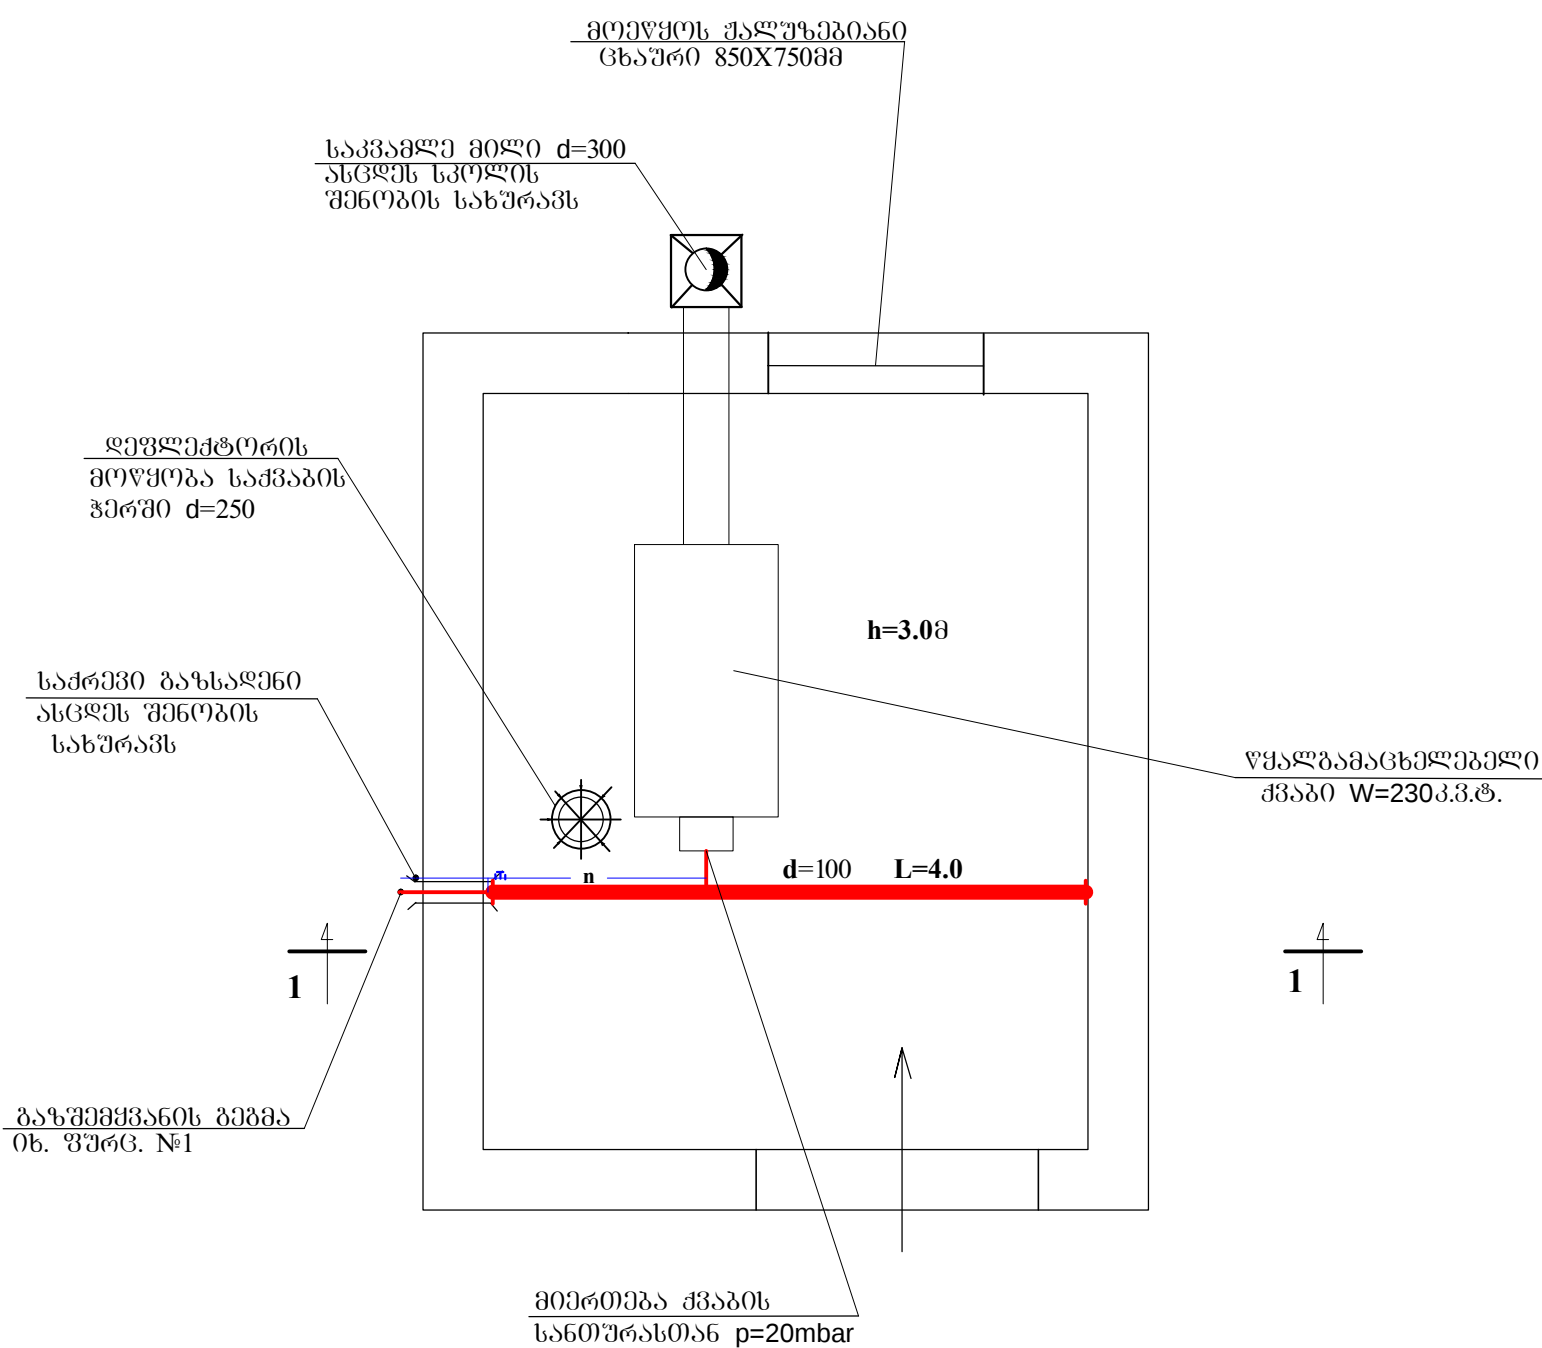

ჭრილი 1-1
მ. 1:50

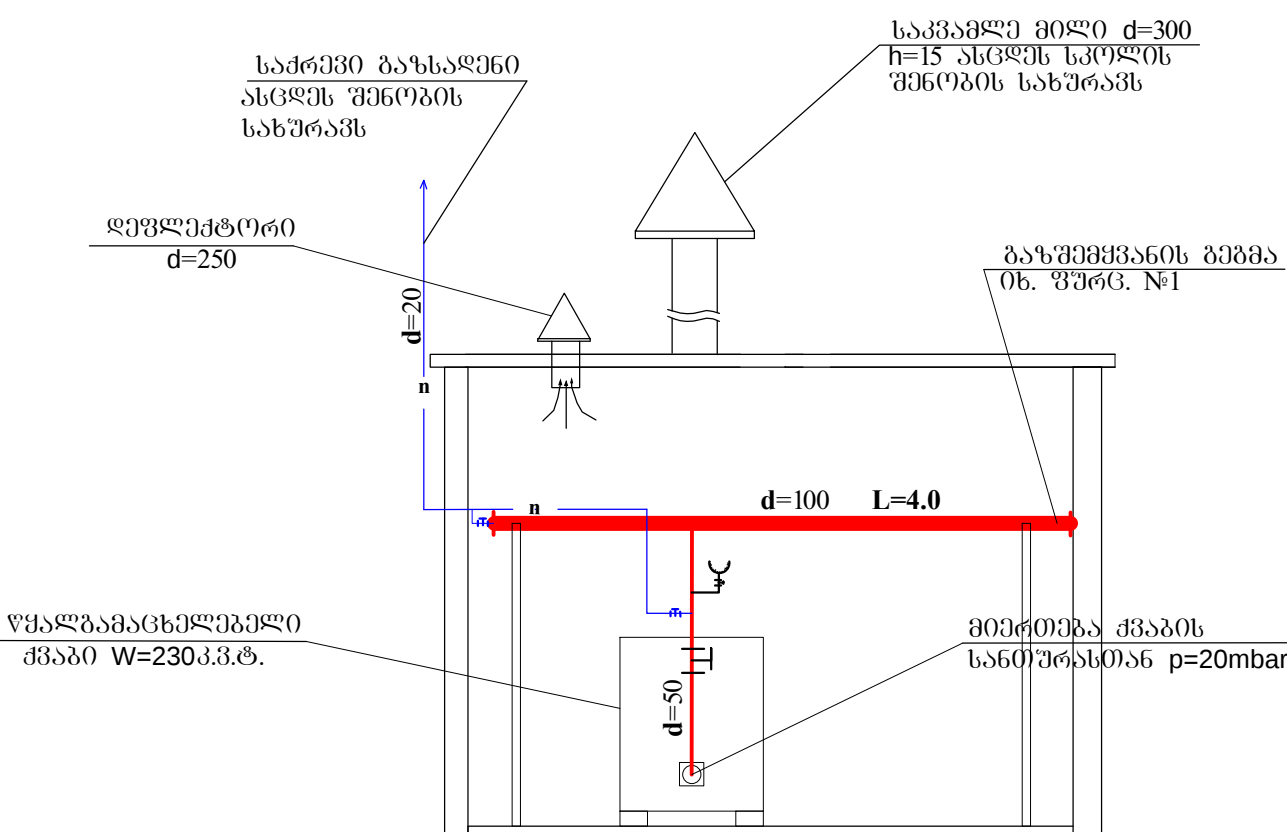

წინამდებარე პროექტი გამოშვებულია მოქმედი ნორმების, წესების, ინსტრუქციების, სახელმწიფო სტანდარტების შესაბამისად და უზრუნველყოფს შენობა-ნაგებობების ხანძარსაწინააღმდეგო უსაფრთხო ექსპლუატაციას პროექტით გათვალისწინებული ღონისძიებების დაცვის შემთხვევაში.

პრ. მთ. ინჟინერი /მ. წაქაძე/

პირობითი აღნიშვნები

— ღაპრომქტ ღაბ/წნ. საჰაერო ბაზსაღენო


— n — n — საძრევი ბაზსაღენო

დირექტორი		ბარამიძე	შ.პ.ს. "ც ი ს ფ ე რ ი ა ლ ი"			
მთ. სპეციალისტი		წაქაძე				
სპეციალისტი		ჟორჯოლიანი	მცხეთის რაიონის სოფ. ციხისძირის საჯარო სკოლის საძვავის ბაზმომარაგება			
			საძვავის გეგმა ჭრილი 1-1	სტად.	ფურც.	ფურ-ები
				მ.პ.	2	3
			მ-პი 1:50	დაკვ. № 9/2013		ინვ. № 32

შ ე ნ ი შ გ ნ ე ბ ი

- 1.პროექტი შესრულებულია შპს "ცისფერი ალის" მიერ.
- 2.წინამდებარე პროექტი ითვალისწინებს მცხეთის რაიონის სოფ. ციხისძირის საჯარო სკოლის გაზმომარაგებას.
- 3.გაზმომარაგება უნდა განხორციელდეს სკოლის მიმდებარე ტერიტორიაზე გამავალი დაბალი წნევის d=80მმ მიწისზედა გაზსადენიდან.
4. სკოლის ღობესთან გათვალისწინებულია გაზის მრიცხველი G-25T ტემპერატურული კორექტორით.
5. საქვებში დაპროექტებულია 1 ცალი წყალგამაცხელებელი ქვაბი, W=230კვტ სიმძლავრის.
- 6.გაზის მაქსიმალური ხარჯი ორივე ქვაბზე შეადგენს 25.0მ³/სთ-ს.
- 7.პროექტიდან ყოველგვარი ცვლილება შეთანხმებული იქნეს შპს "ცისფერ ალთან".

ს ა მ უ შ ა ო თ ა მ ო ც უ ლ ო ბ ა				
N	სამუშაოს დასახელება	განზ. გრძ/მ	რაოდ.	გაანგარიშება
1	ლიად გამავალი გაზსადენების გაყვანა და გამოცდა		4	d=100
			82	d=50
			4	d=20
			1	d=15
2	ლიად გამავალი გაზსადენების შეღებვა ზეთიანი საღებავით	მ²	32	
3	გაზის მრიცხველის მონტაჟი	ც	1	G-25T
4	წყალგამაცხელებელი ქვაბის გამართვა	"	1	W=230კვტ
5	გაზსადენზე გამომრთველი ონკანის მონტაჟი	"	5	
6	ორმოების ამოთხრა III კატ. გრუნტში საყრდენებისათვის	მ³	2.4	
7	ბეტონის ფუნდამენტის მოწყობა საყრდენებისათვის	"	2	
8	გაზსადენისთვის საყრდენების მოწყობა	ც	2	d=80
			10	d=50
9	არსებულ დაბ. გაზსადენში შეჭრა	ც	1	D=50-80

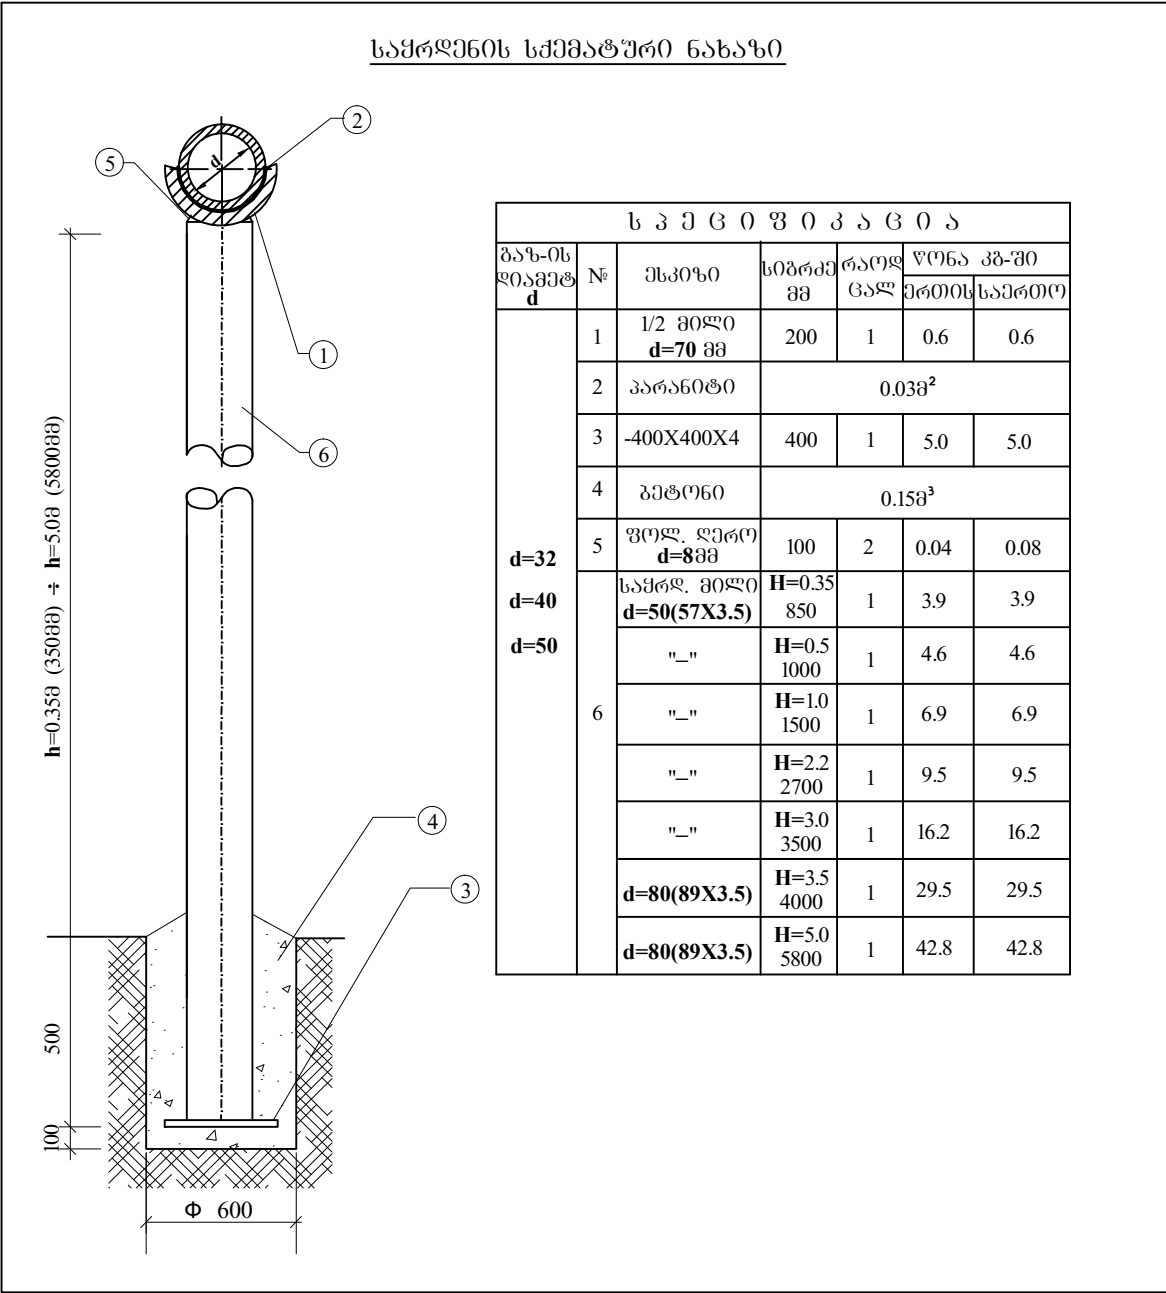

14	ზეთოვანი საღებავი		კგ	9			
13	ბეტონი		მ³	2			
12	კრონშტეინი d=50		ც	2			
11	ფოლადის მილი d=50 საყრდენებისათვის		გრძ.მ	26	4.62	23	10704-91
10	ფოლადის მილი d=80 საყრდენებისათვის		გრძ.მ	12	7.38	88	10704-91
9	გაზის მრიცხველი ღითონის კარადით		ც	1			G-25T
8	სამსვლიანი ონკანი	D=15	ც	1			11ყ-126კ
7	გაზის ონკანი	D=20	ც	2			11ყ-126კ
6	გაზის ონკანი	D=50	ც	2			11ყ66კ
5	მუხლი =90°	D=50	ც	5			17375-77
4	ფოლადის წყალაირგამტარი მილი	D=15	გრძ/მ	1	1.28	1	3262-75
3	ფოლადის წყალაირგამტარი მილი	D=20	გრძ/მ	4	1.66	7	3262-75
2	ფოლადის ელ. შენადული მილი	D=50	გრძ/მ	82	4.62	111	10704-91
1	ფოლადის ელ. შენადული მილი	D=100	გრძ/მ	4	10.85	42	10704-91
N	დასახელება	ზომა	განზ	რაოდ	ერთ. წონა კგ-ში	საერთო	მარკა "გ.თ.ს.ტ."
ს ა მ უ შ ა ო თ ა მ ო ც უ ლ ო ბ ა							

დირექტორი		ბარამიძე	შ.პ.ს. "ც ი ს ფ ე რ ი ა ლ ი "				
მთ. სპეციალისტი		წაქაძე					
სპეციალისტი		ჟორჯოლიანი	მცხეთის რაიონის სოფ. ციხისძირის საჯარო სკოლის სამუშაოს გახმომარაგება				
			სამშენიშპიკაგია		სტად.	ფურც.	ფურ-ები
			სამუშაოთა მოცულობა		მ.პ.	3	3
			შენიშვნები				
					დაკვ. №		ინვ. №
					9/2013		32