




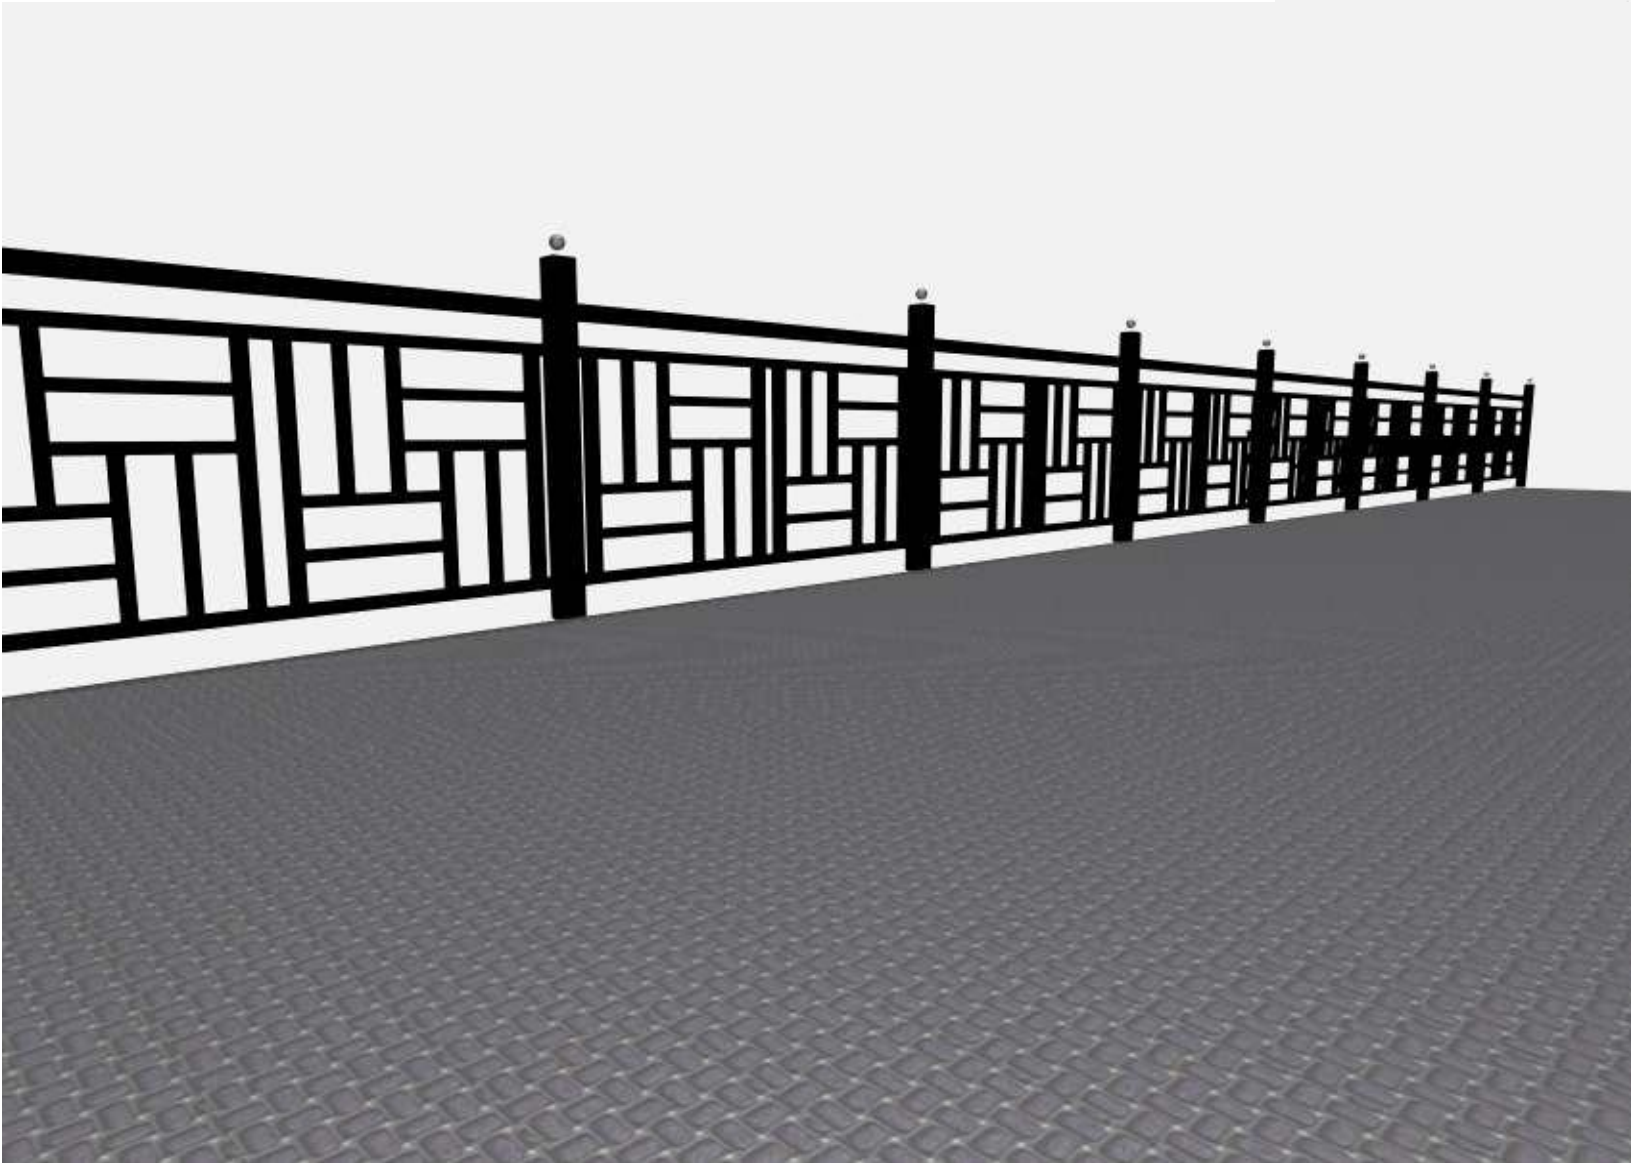

თანამდებ.	გვარი	ხელმოწ.	თარ.	საავტომობილო ხილის რეკონსტრუქციის პროექტი გლ. სოფურელაზე			
დირექტორი	მ.კუჭავა						
პრ. ავტორი	მ.შოთელაძე						
დაამუშავა	მ.შოთელაძე						
შეამოწმა	მ.კუჭავა			ვიზუალი	სტადია	ფურცელი	მასშტაბი
					ფურცელი		
					შპს „ლ.დ.მ. გვინი“		

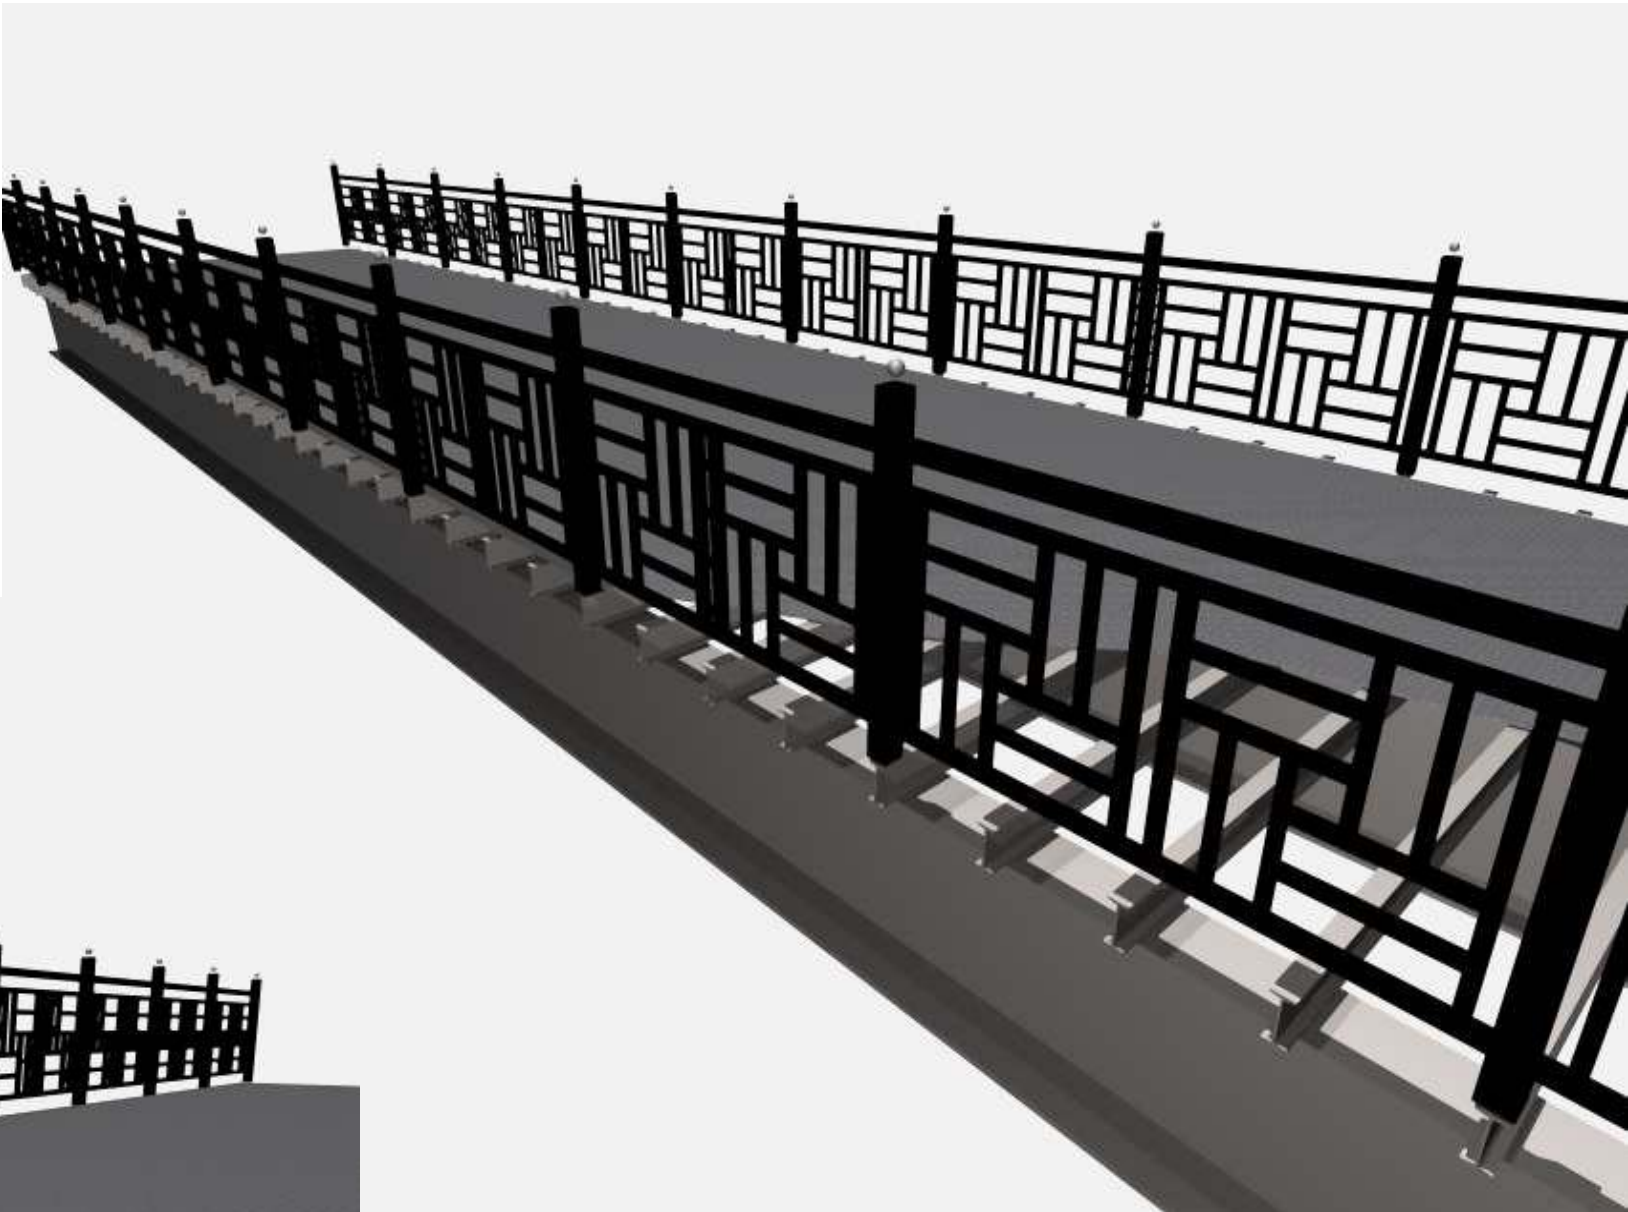

თანამდებ.	გვარი	ხელმოწ.	თარ.	საავტომობილო ხილის რეკონსტრუქციის პროექტი გლ. ხოფურელაზე			
დირექტორი	მ.კუჭავა						
პრ. ავტორი	მ.მრთოლიანი			3ლ დოკუმენტი	სტადია	ფურცელი	მასშტაბი
დაამუშავა	მ.მრთოლიანი				ფურცა პროექტი		1:50
შეამოწმა	მ.კუჭავა				შპს „ლ.დ.მ. გვინი“		

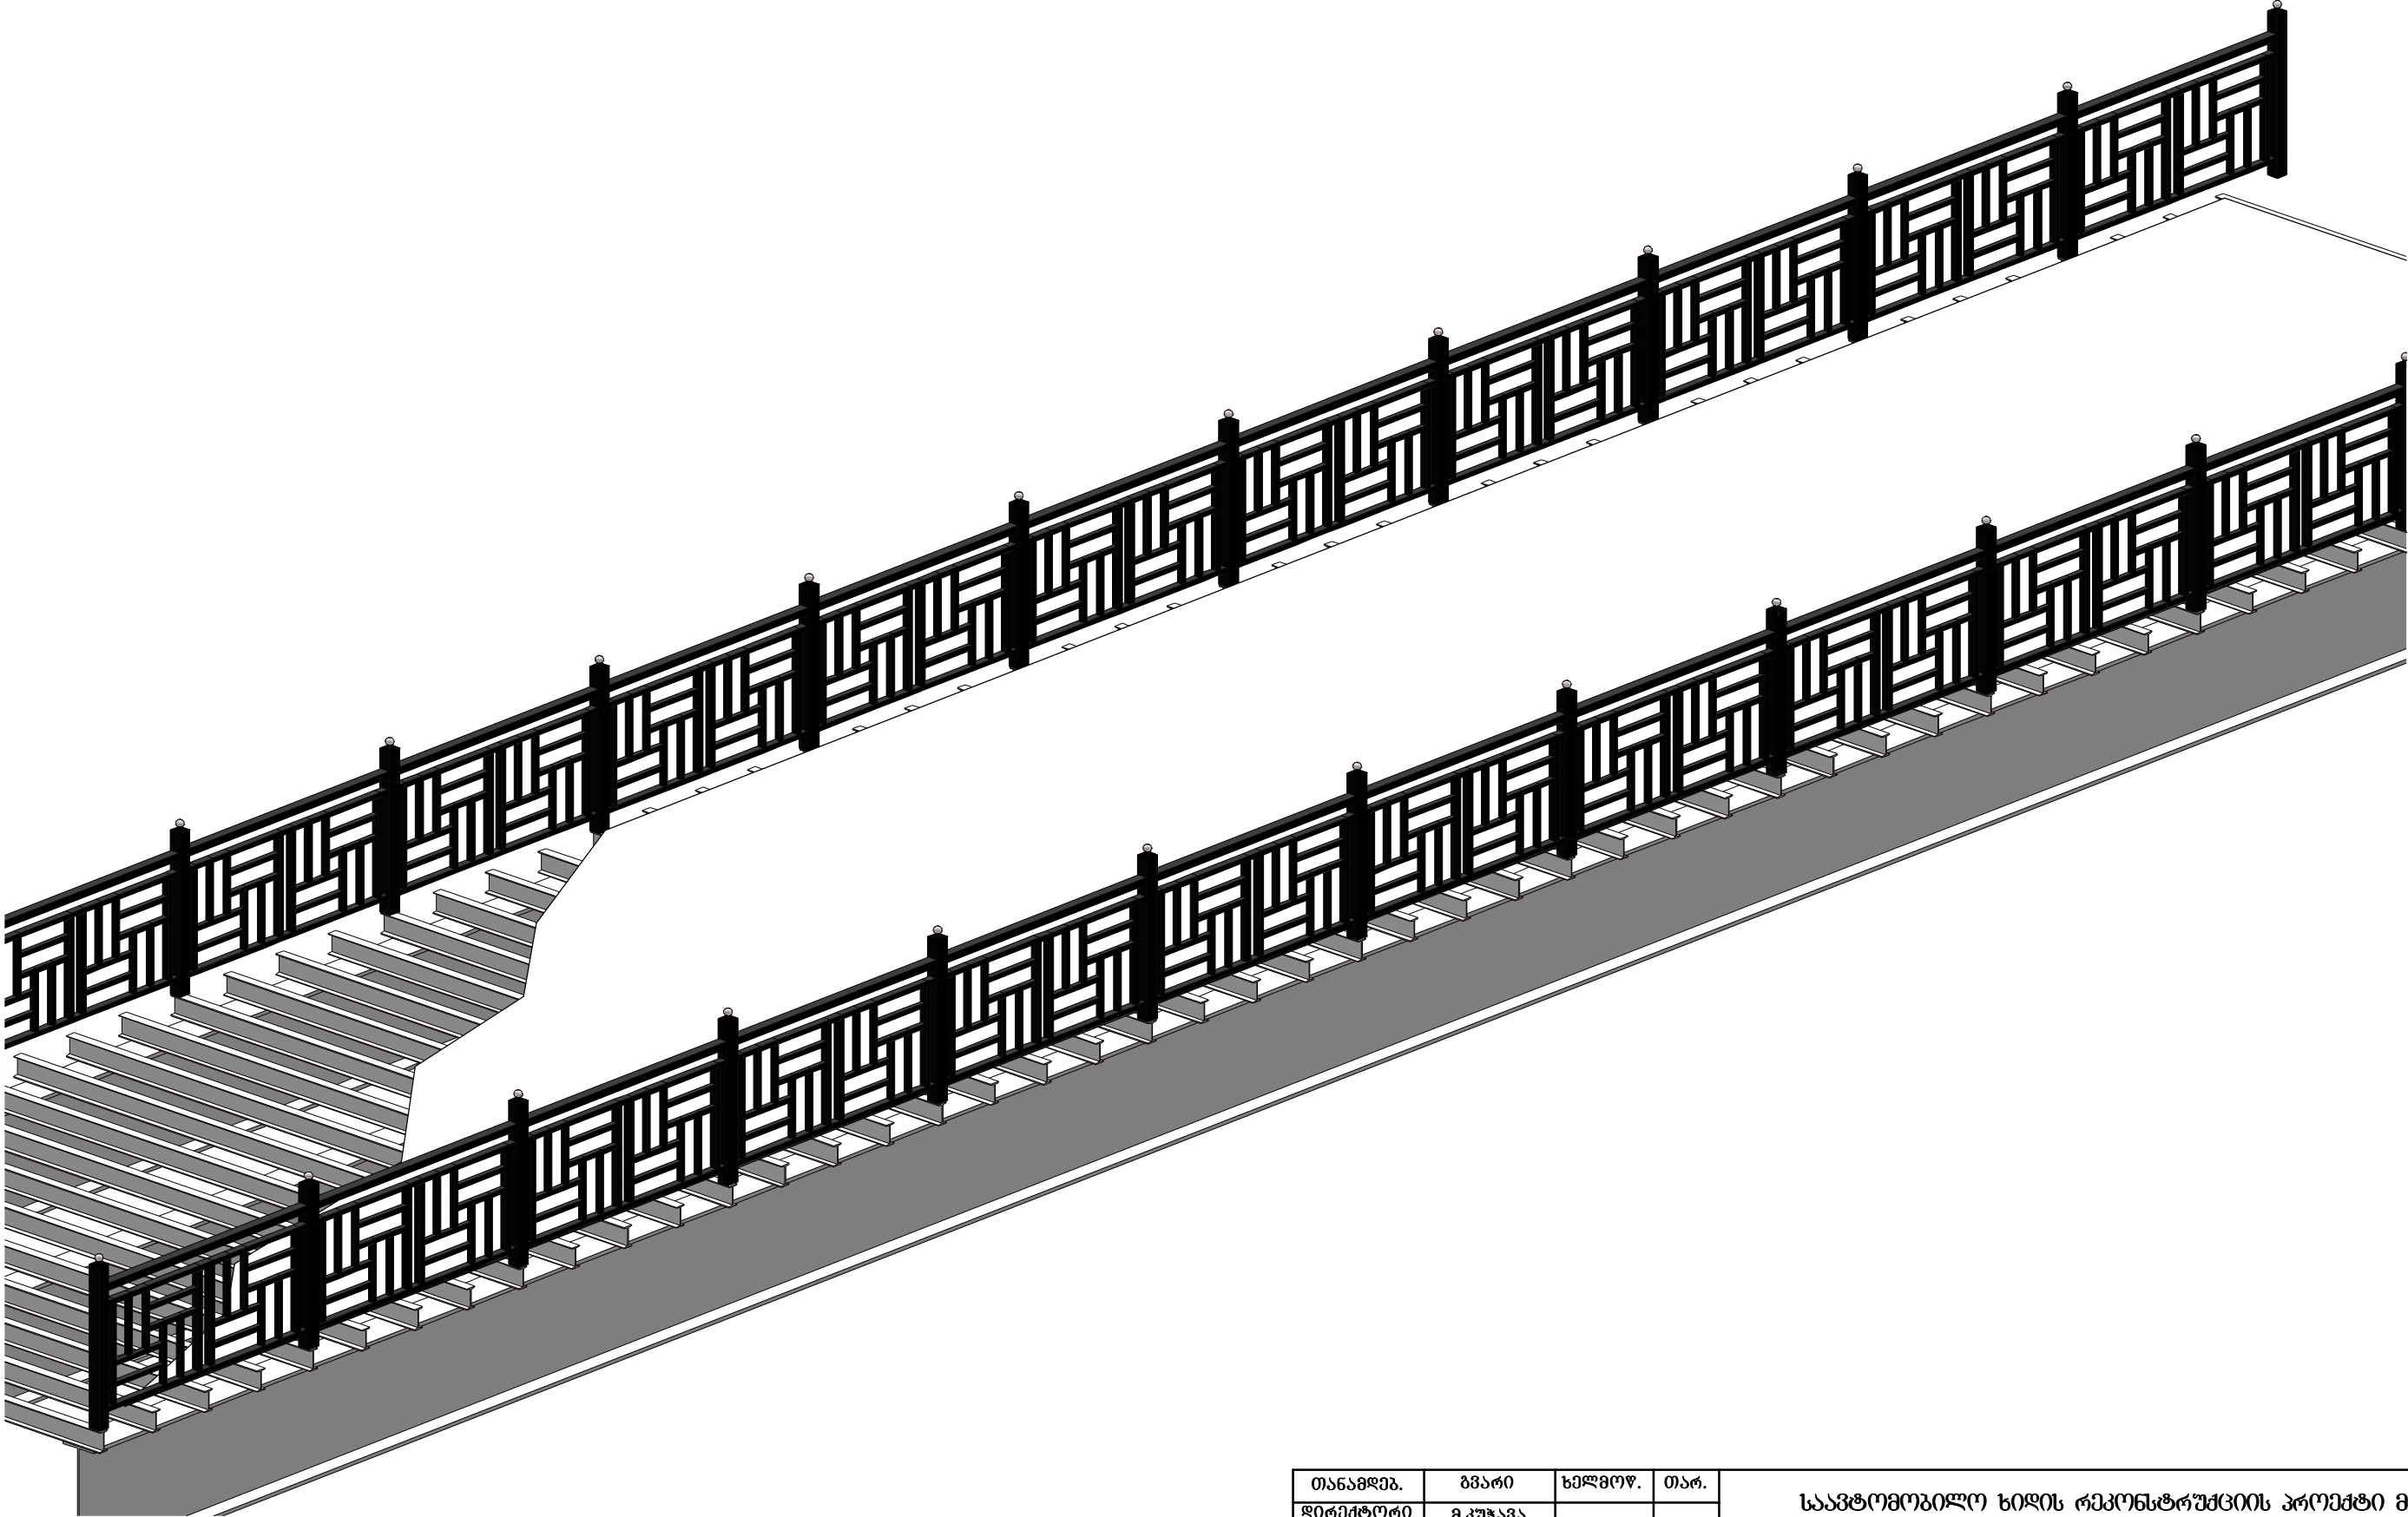