
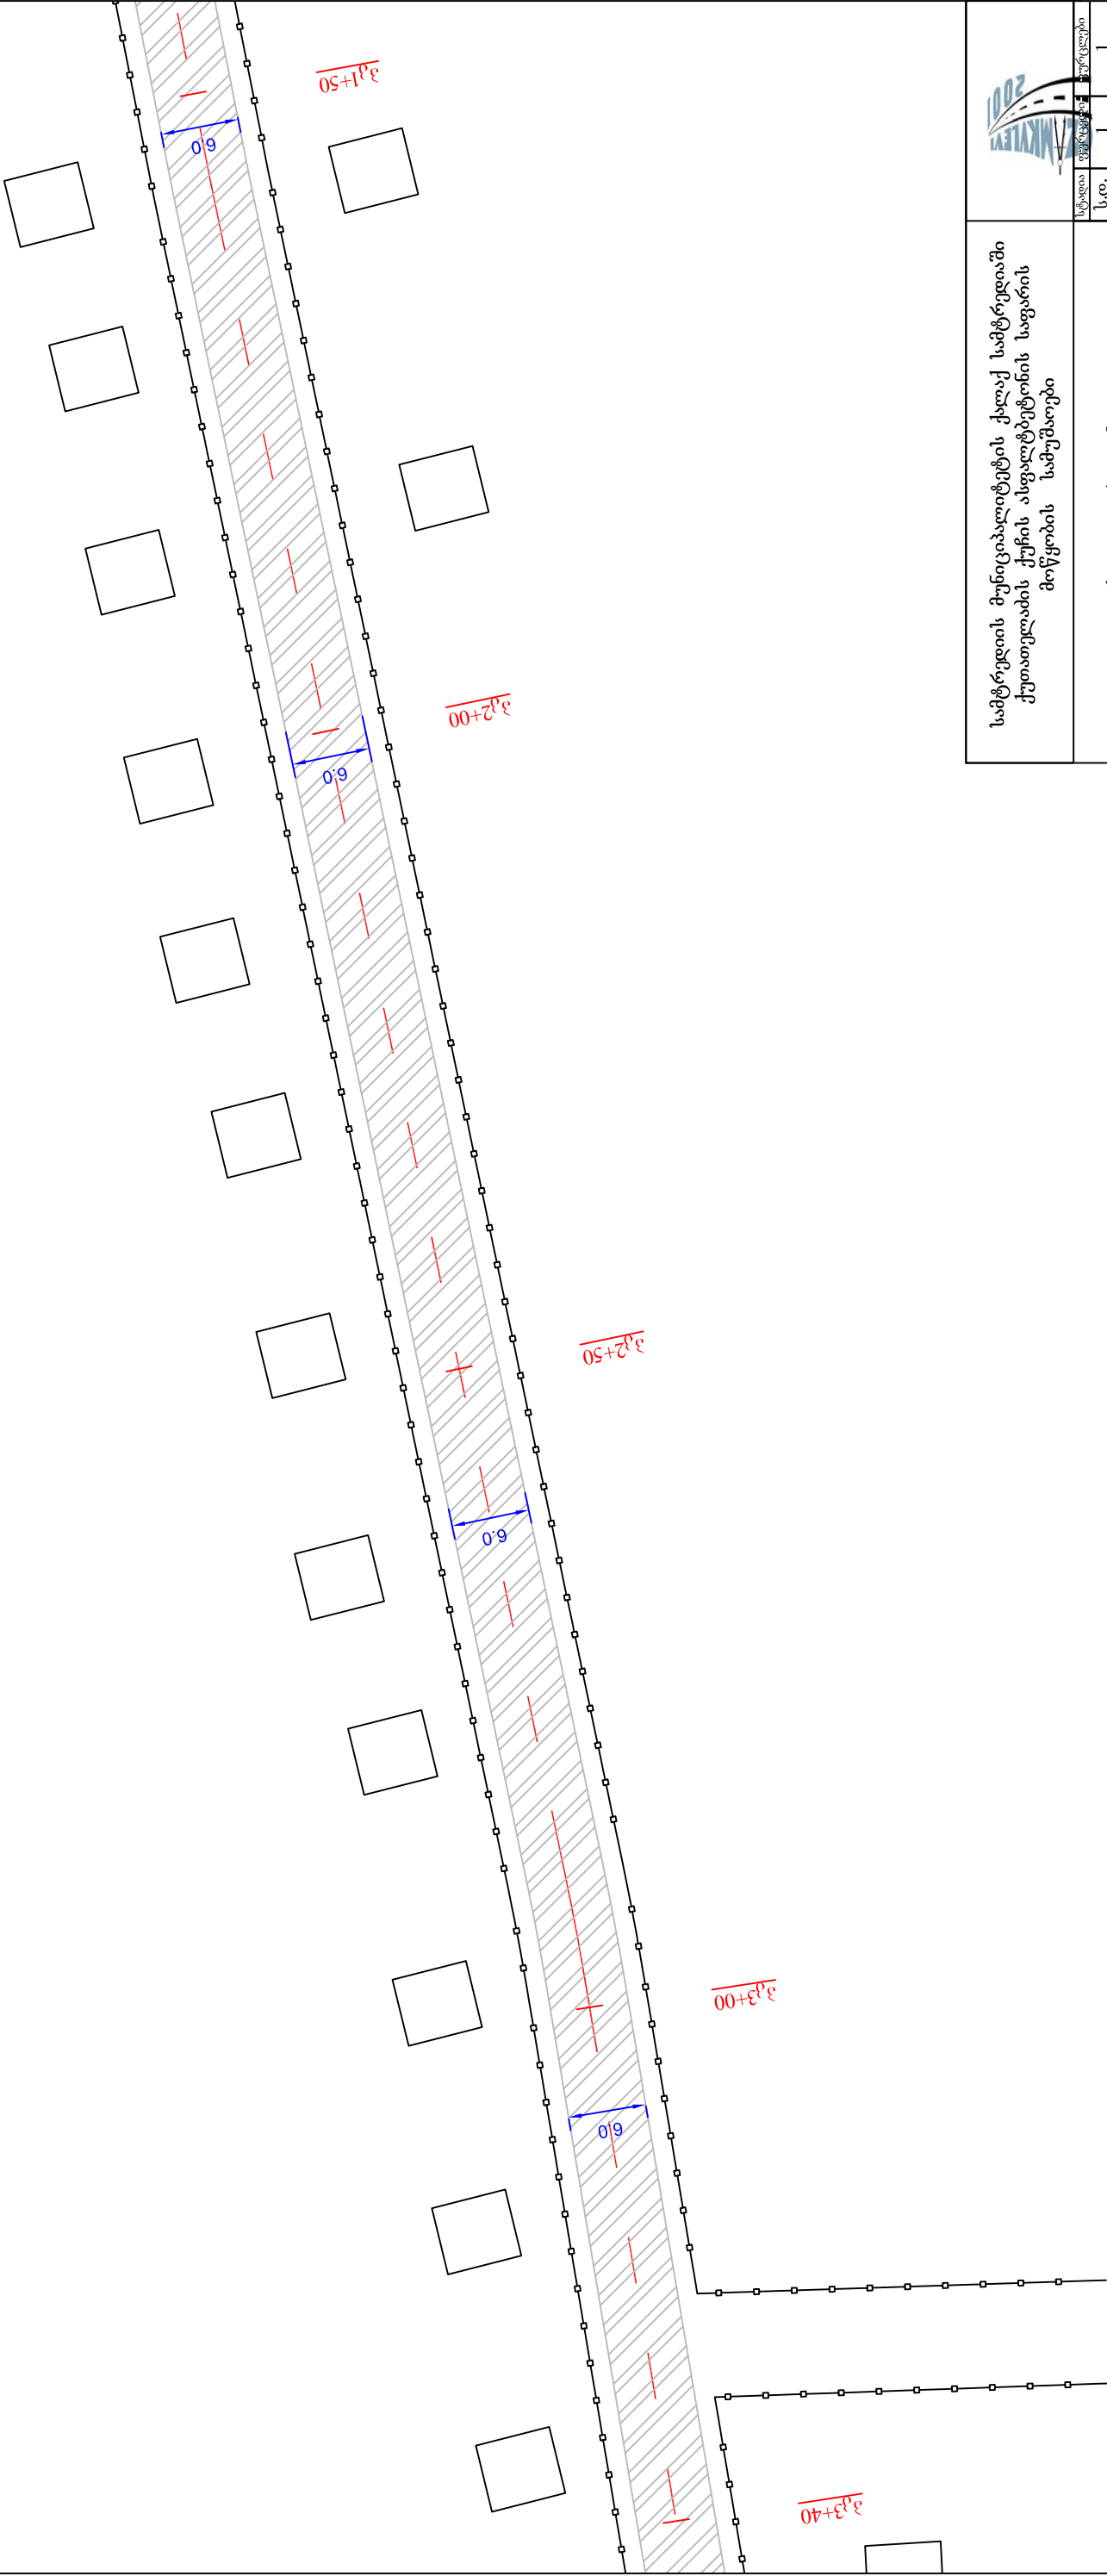
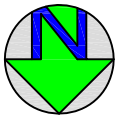


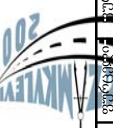

			
სტადია	ფურცლები	ფურცლები	ფურცლები
ს.დ.	1	1	1
შ.პ.ს. "გზამკვლევი 2001" 2013 წელი			
სამტრედიის მუნიციპალიტეტის ქალაქ სამტრედიაში ქუთათელაძის ქუჩის ასფალტბეტონის საფარის მოწყობის სამუშაოები			
სიტუაციური გეგმა პკ1+50 - პკ3+40 შ 1:500			