
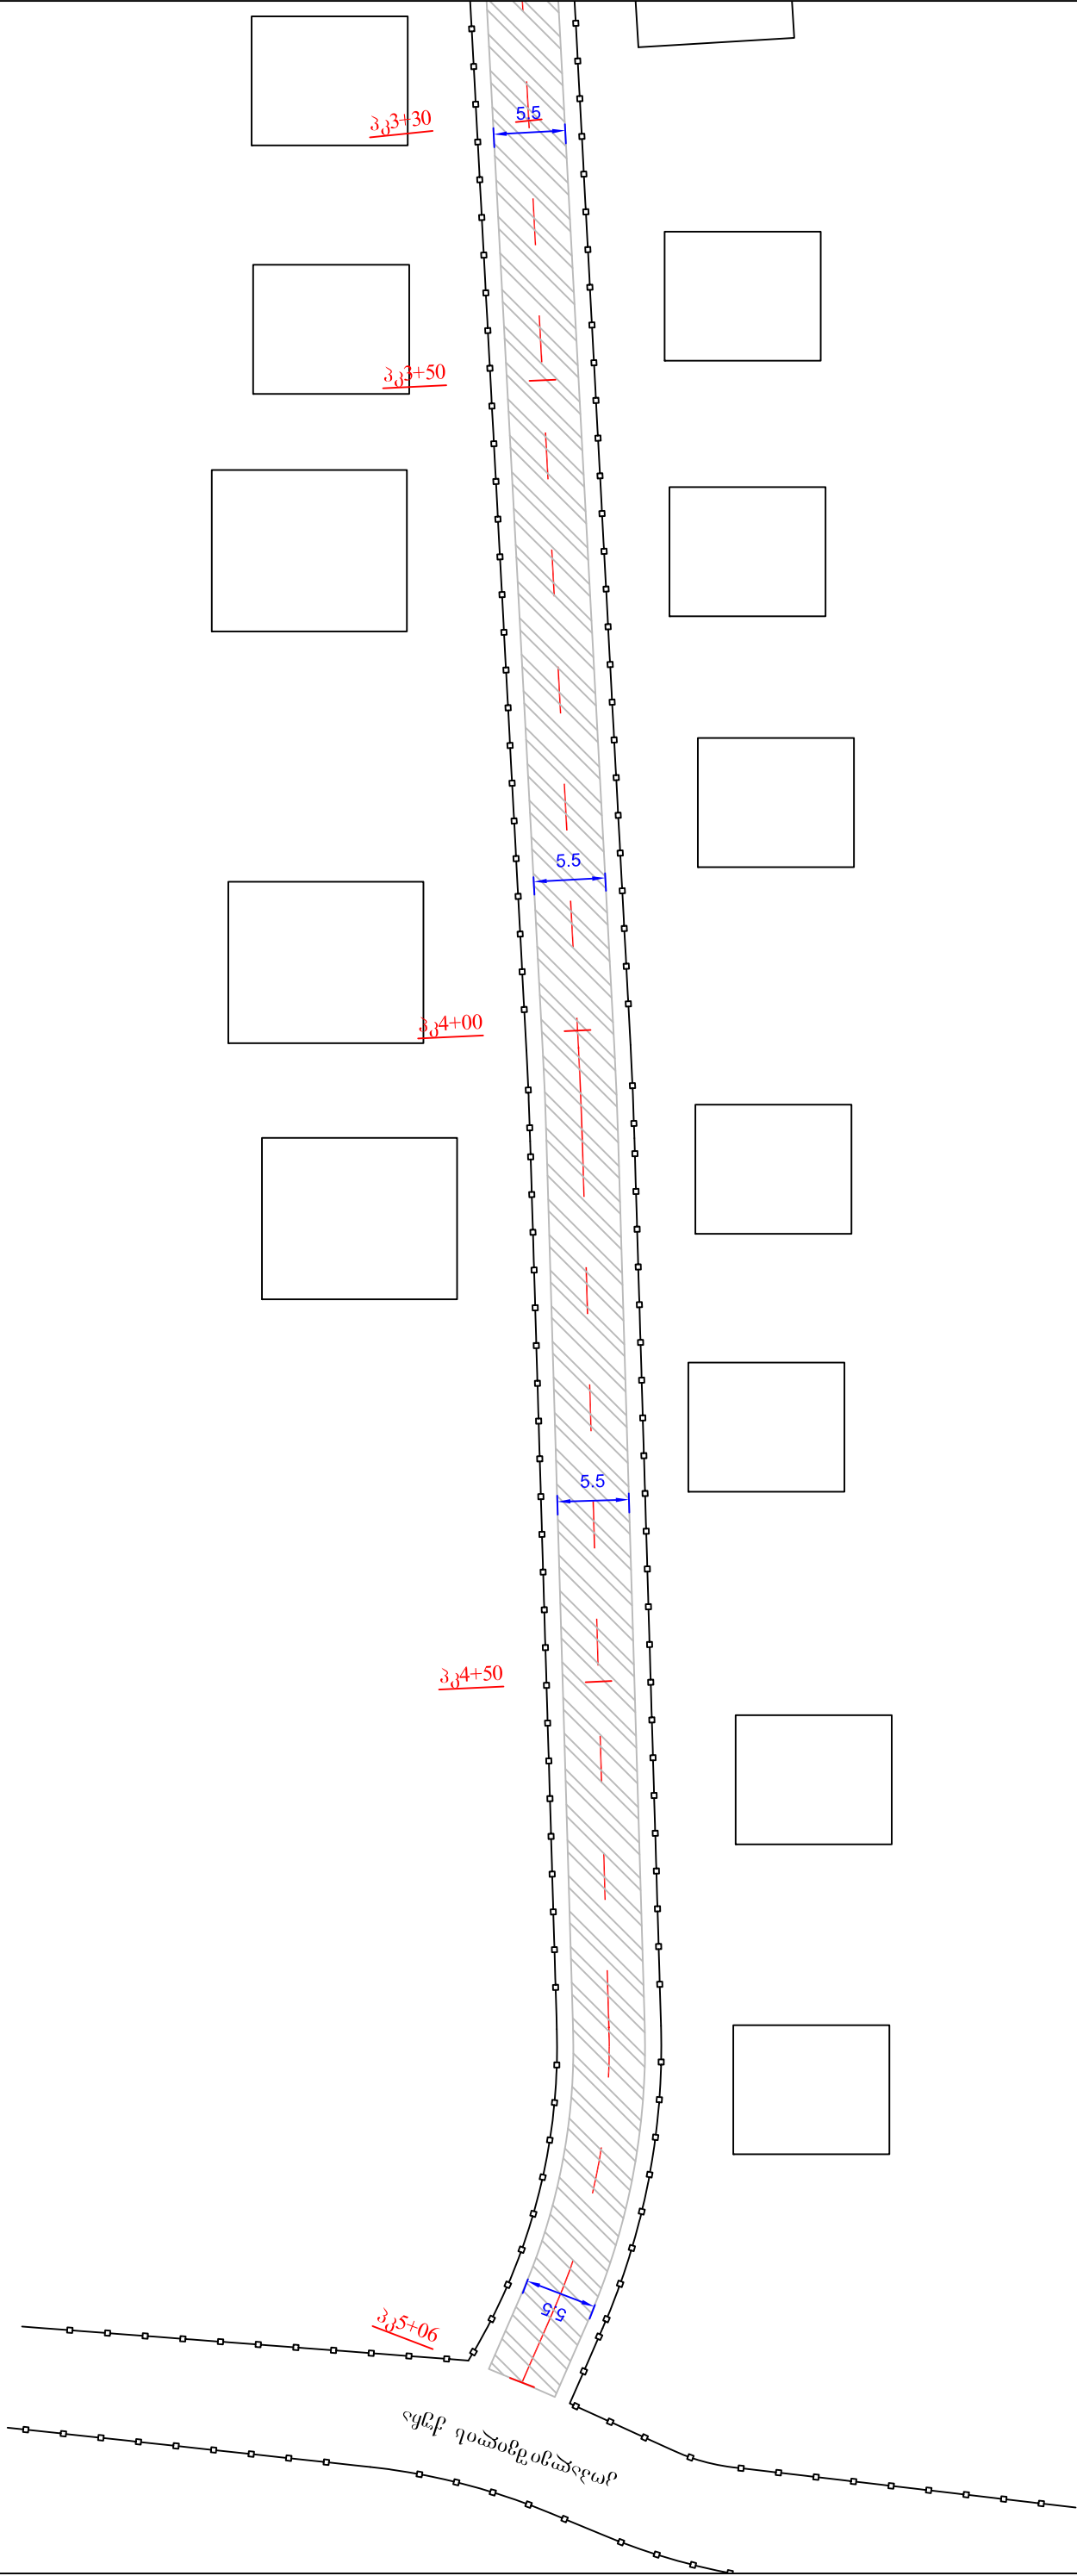


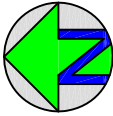

			
სამტრედიის მუნიციპალიტეტის ქალაქ სამტრედიაში კანდელაკის ქუჩის ასფალტბეტონის საფარის მოწყობის სამუშაოები			
სტადია	ფურცელი	ფურცლები	შპს "გზამკვლევი 2001" 2013 წელი
ს.ა.დ.	1	1	
სიტუაციური გეგმა პკ3+30 - პკ5+06 შ 1:500			