
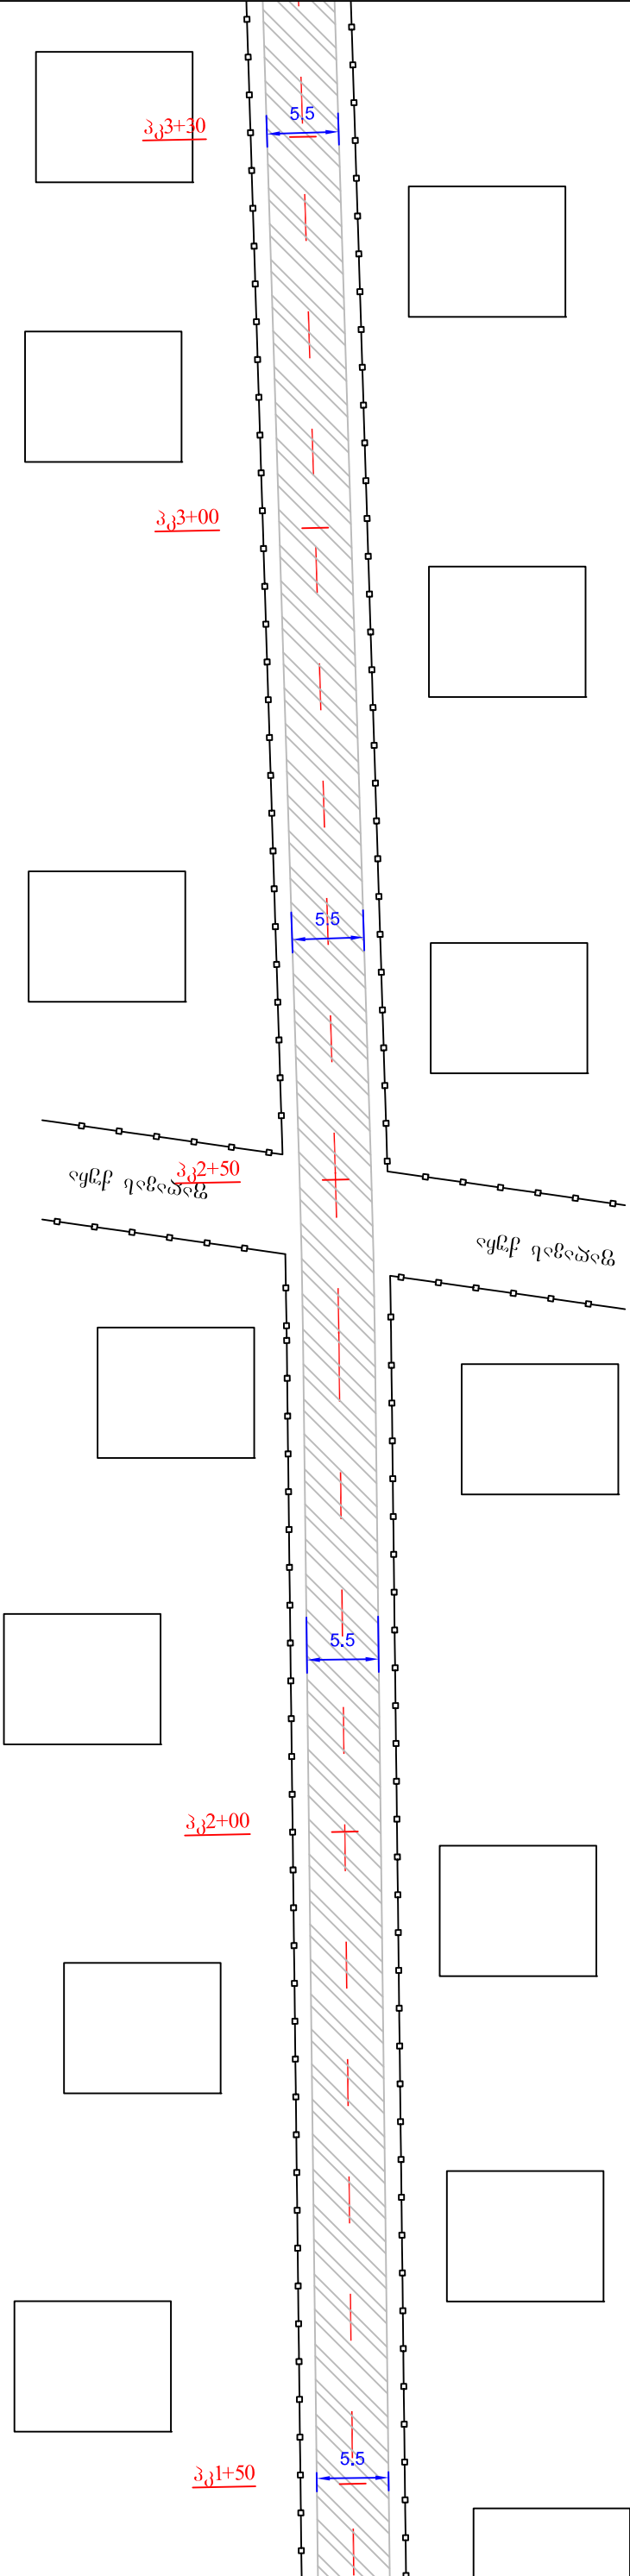


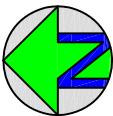

		სტადია	ფურცელი	ფურცლები
		ს.დ.	1	1
სამტრედიის მუნიციპალიტეტის ქალაქ სამტრედიაში ლეკლიძის ქუჩის ასფალტბეტონის საფარის მოწყობის სამუშაოები		შპს "გზამკვლევი 2001" 2013 წელი		
სამტრედიის მუნიციპალიტეტის ქალაქ სამტრედიაში ლეკლიძის ქუჩის ასფალტბეტონის საფარის მოწყობის სამუშაოები		სიტუაციური გეგმა პკ1+50 - პკ3+30 შ 1:500		