
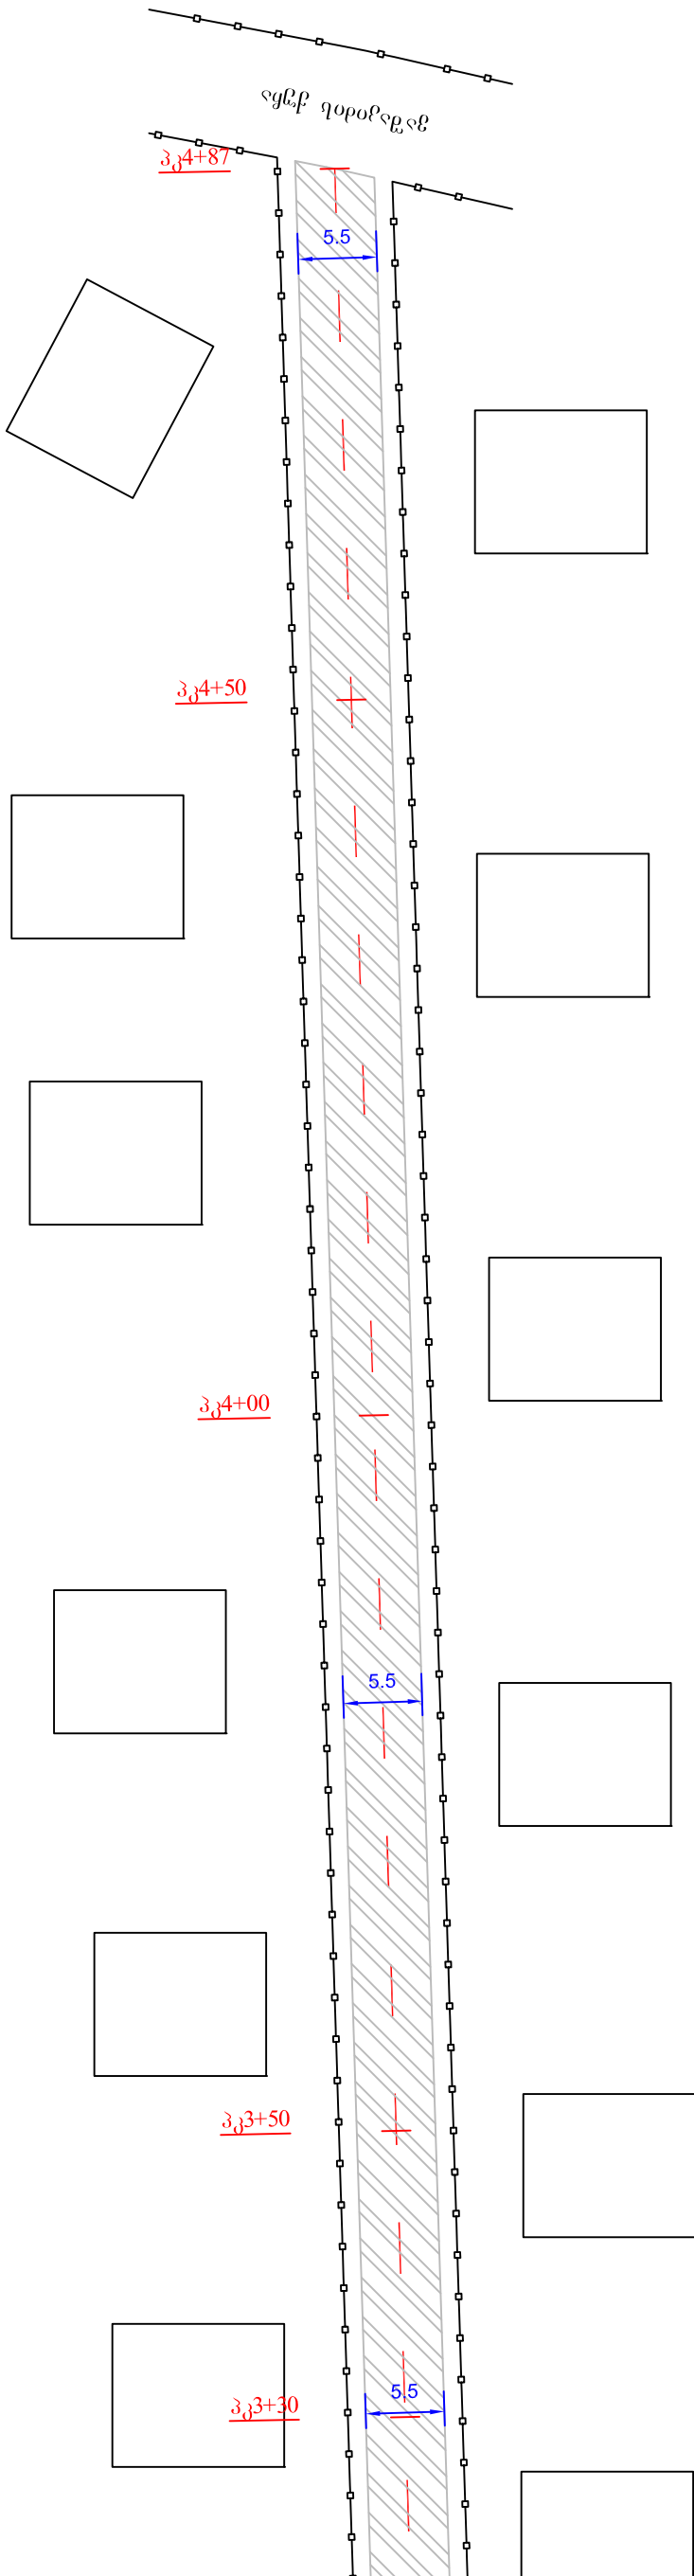


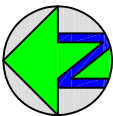

|                                                                                    |         |          |                                    |
|------------------------------------------------------------------------------------|---------|----------|------------------------------------|
|  |         |          |                                    |
| სტადია                                                                             | ფურცელი | ფურცლები | შპს "გზამკვლევი 2001"<br>2013 წელი |
| ს.ა.დ.                                                                             | 1       | 1        |                                    |

სამშენიშნო გეგმის პროექტის ქალაქ სამტრედიის  
საავტომობილო გზის პროექტის საფუძველზე

საპროექტო გეგმა  
3+3+30 - 3+4+87  
შ 1:500