



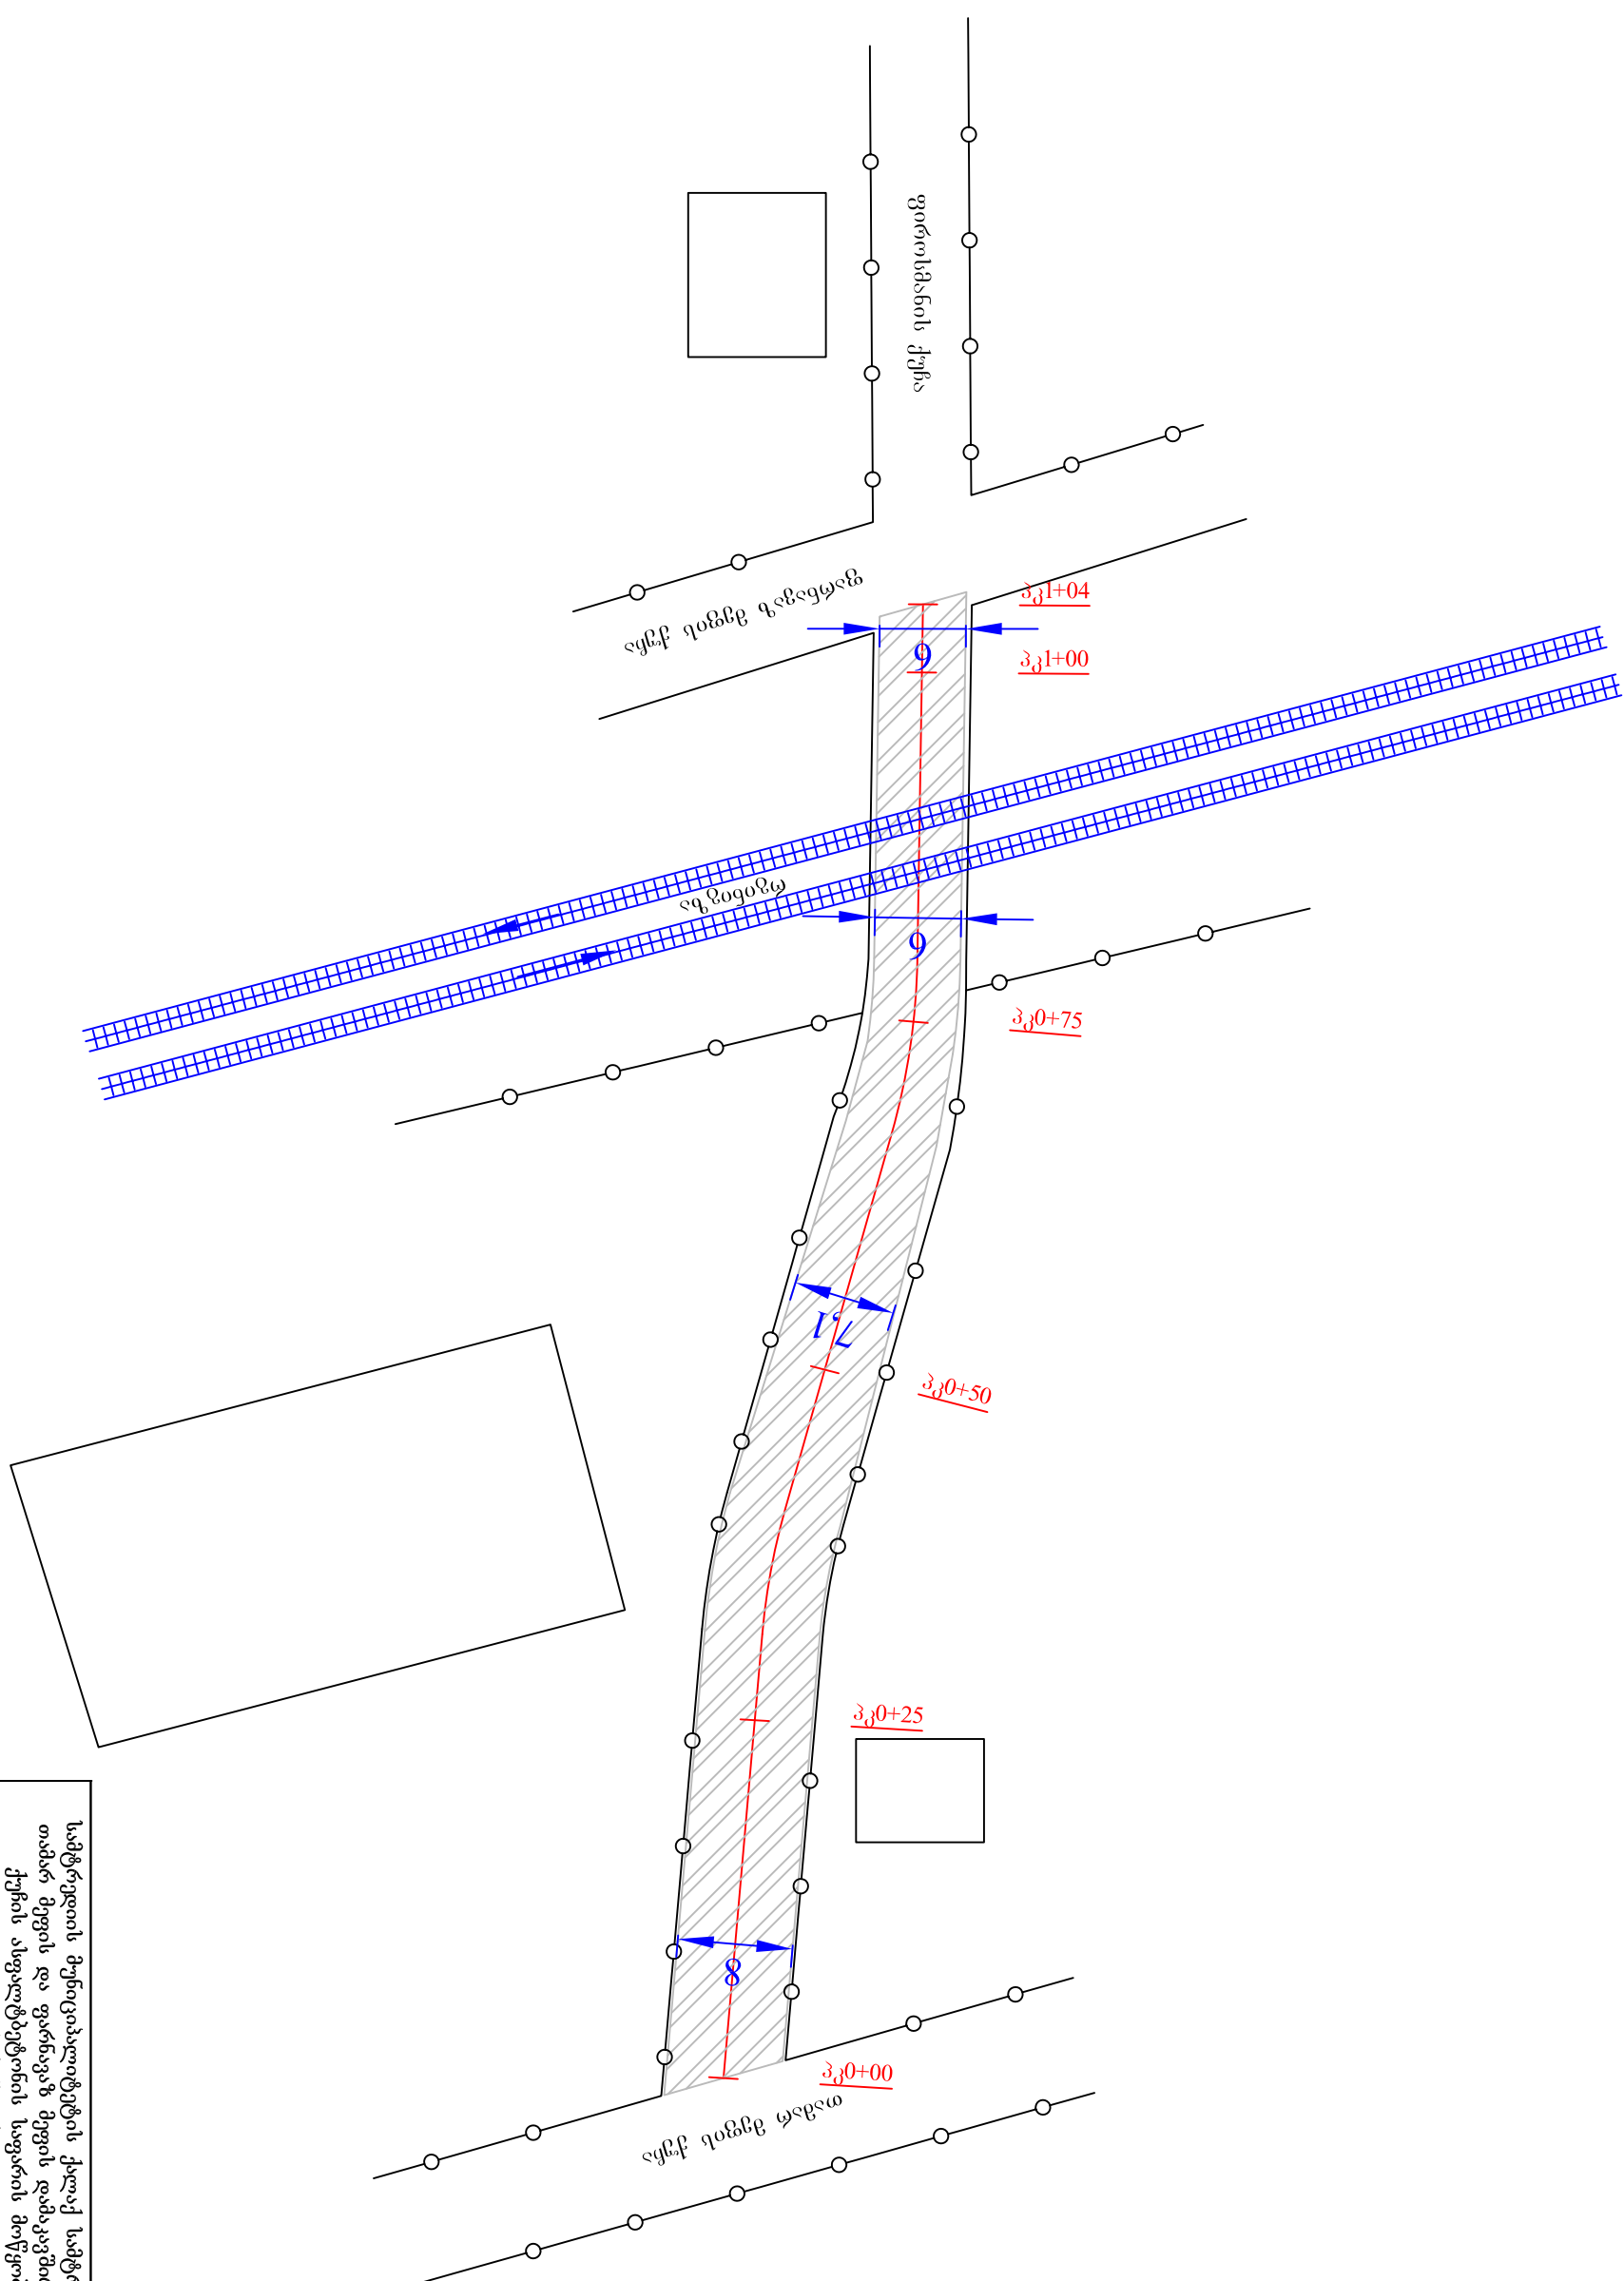

სამპტეუდის მუნიციპალიტეტის ქალაქ სამპტეუდამდ
თამარ მეფის და ფარნავაზ მეფის დამაკავშირებელი
ქუჩის აგებულებების საფარის მოწყობის
სამუშაოები

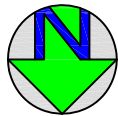

სიღუპადადგომი გვგვა
 30+00 - 31+04
 მ 1:500

გ.კ.ს. "გზამკვლევი 2001"
2013 წელი