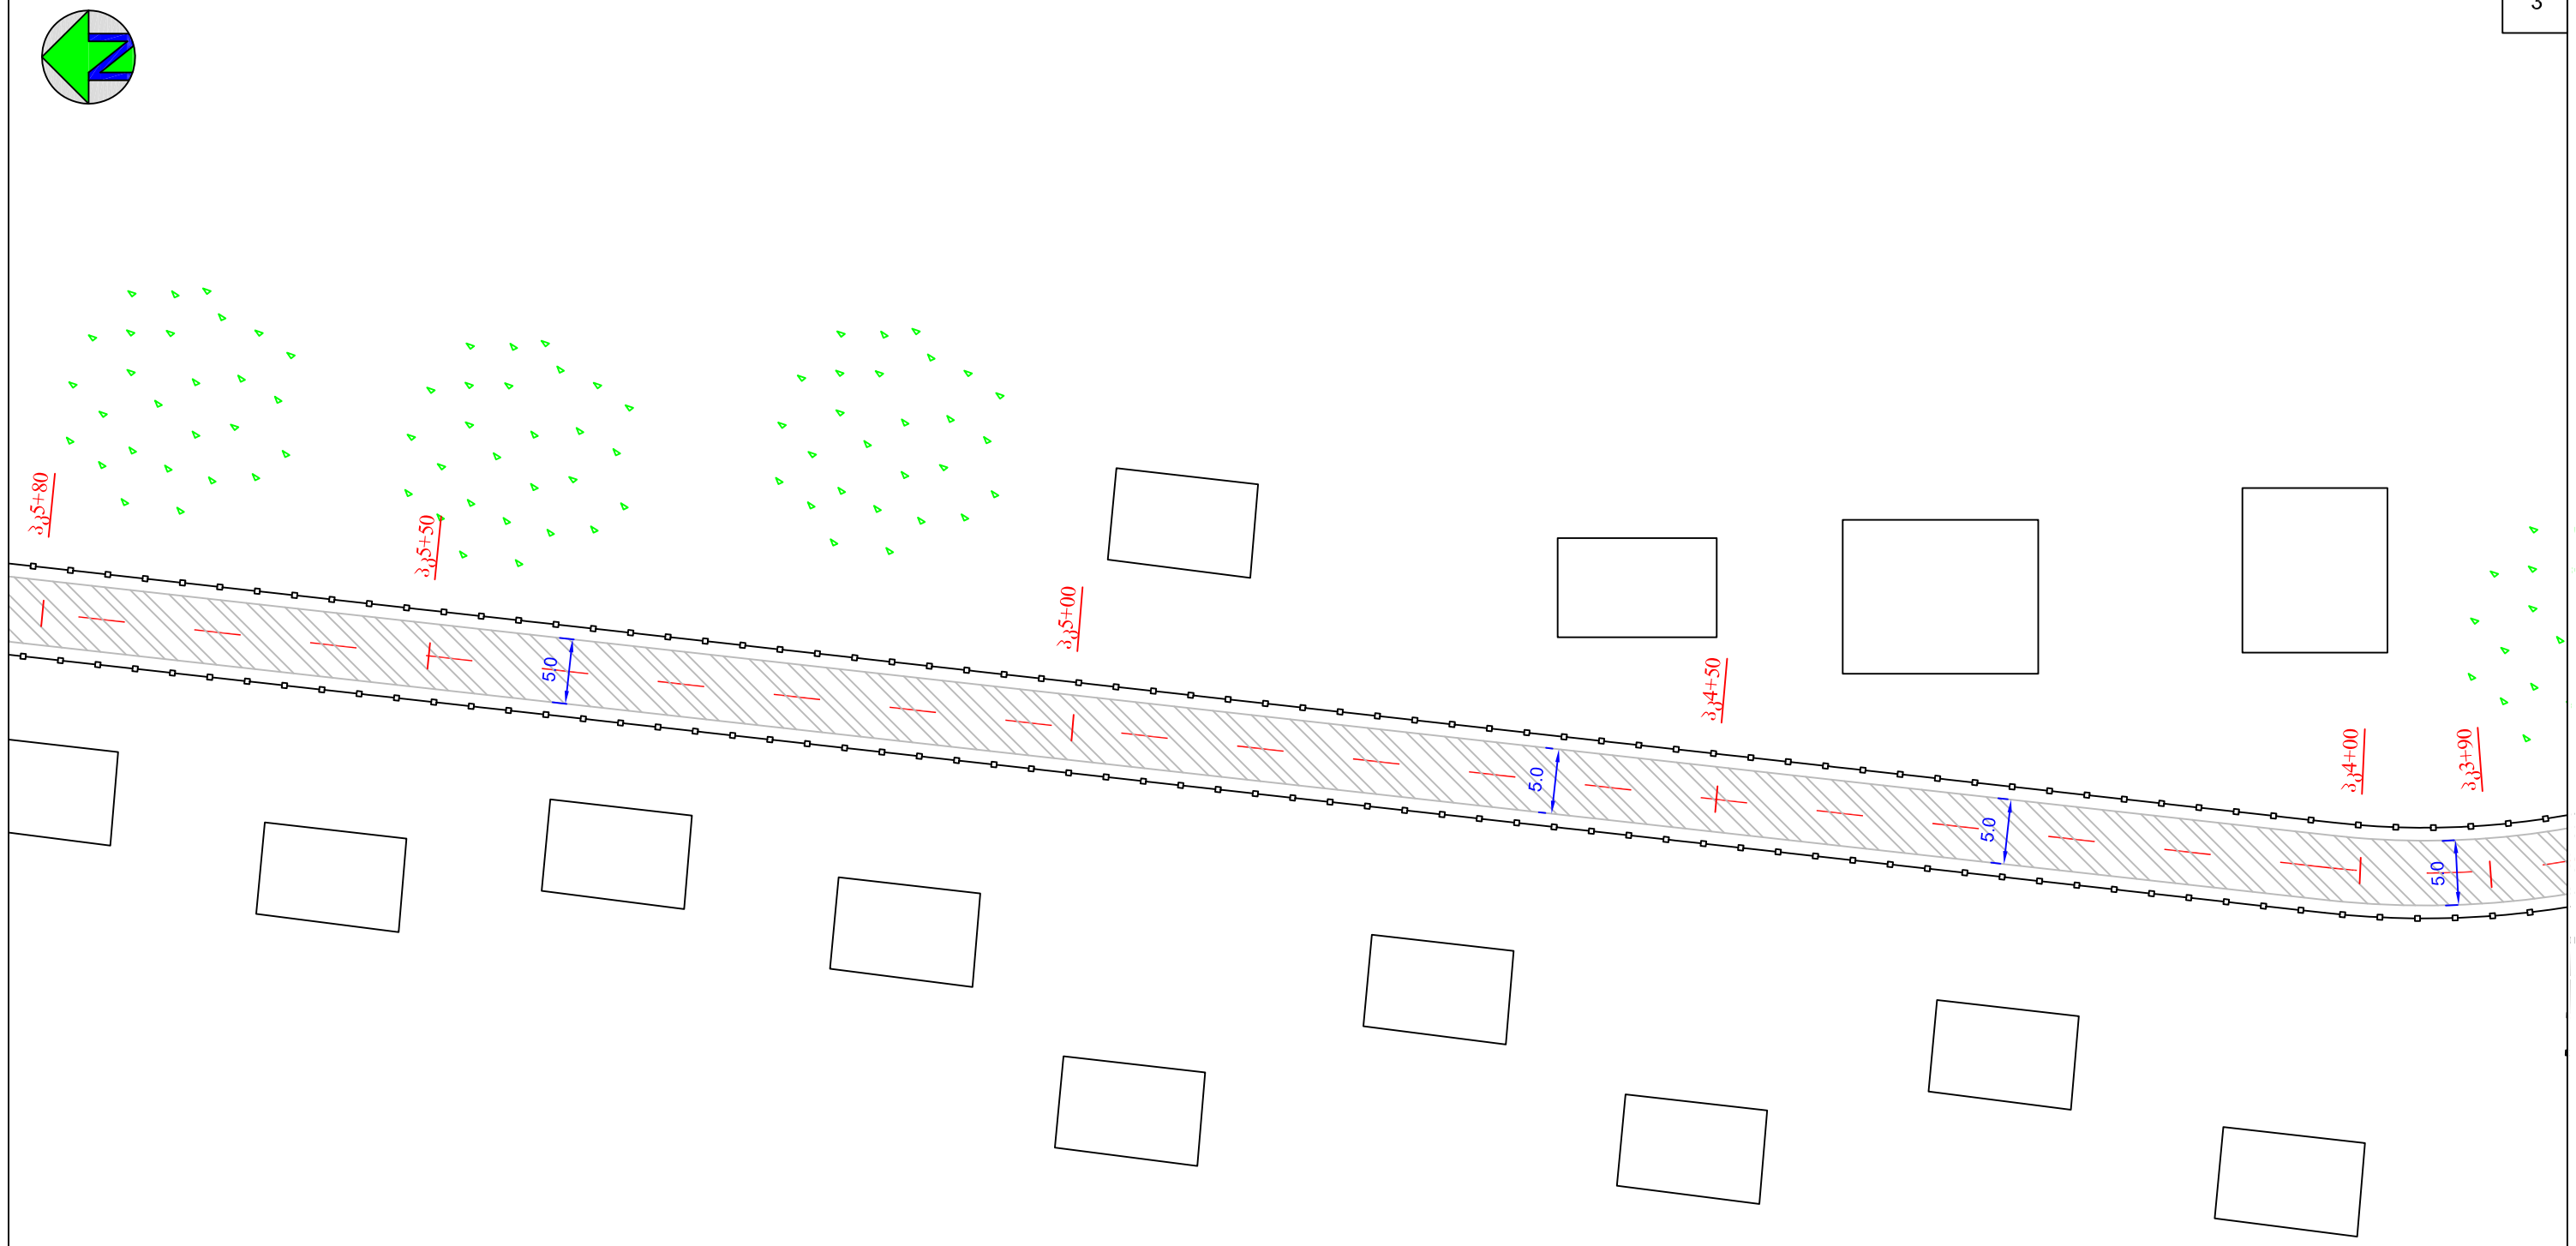

სამტრედიის მუნიციპალიტეტის ნაბაკევის თემის სოფელ ნინუანთკუთხეში გზის ასფალტბეტონის საფარის მოწყობის სამუშაოები			
სიტუაციური გეგმა პკ3+90 - პკ5+80 მ 1:500	სტადია	ფურცლები	ფურცლები
	ს.დ.	1	1
	შ.პ.ს "გზამკვლევი 2001" 2013 წელი		