


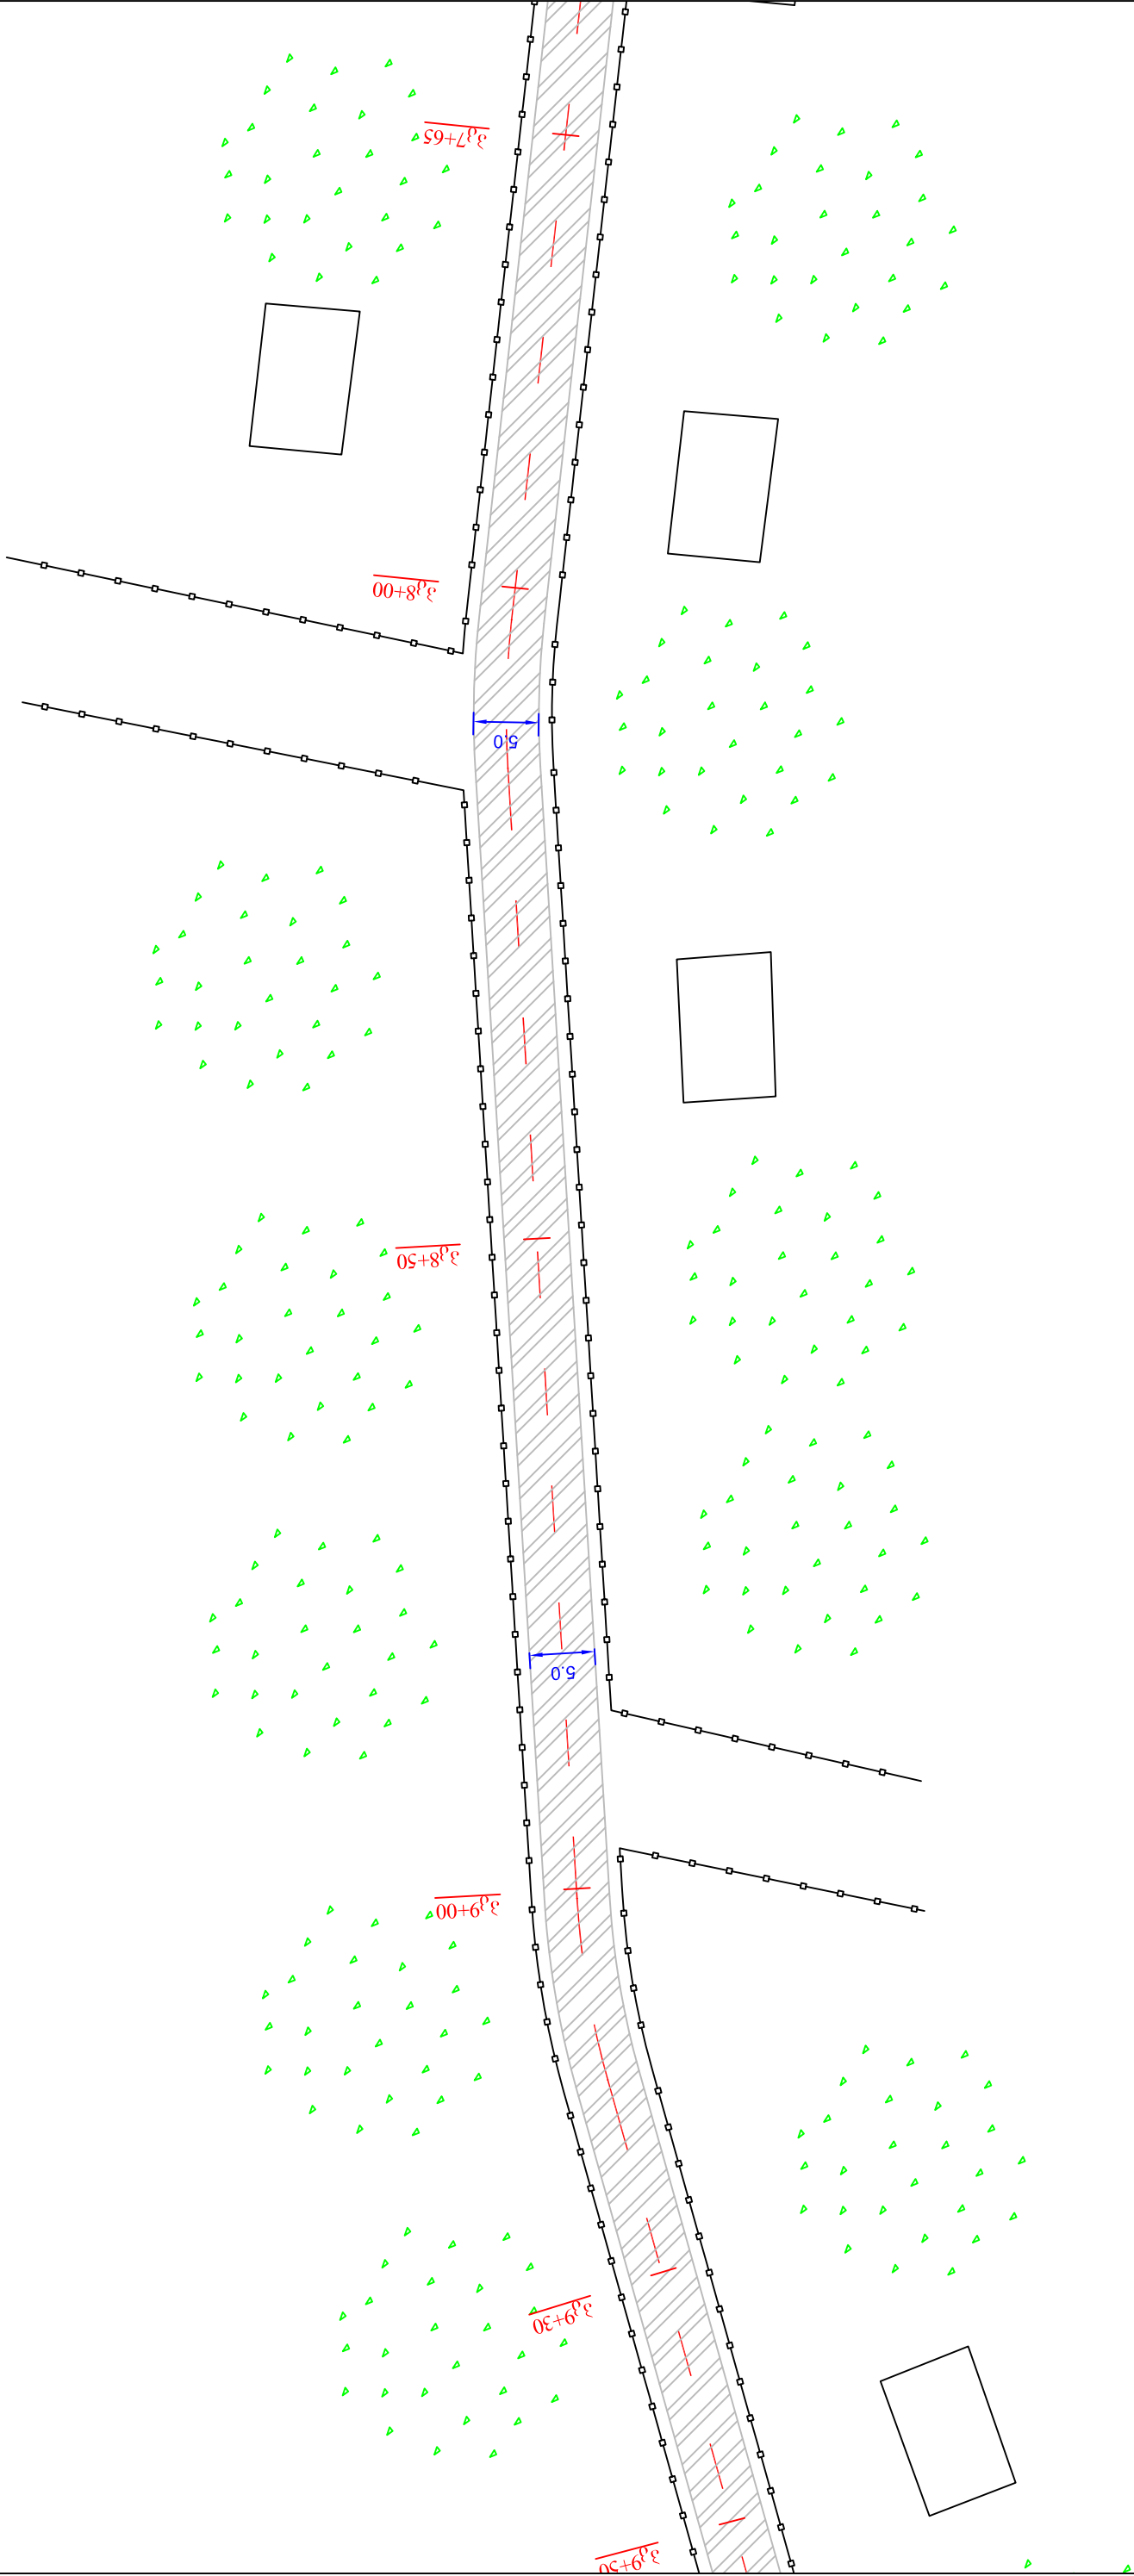

			
სტადია	ფურცლები	ფურცლები	ფურცლები
ს.დ.	1	1	1
შპს "გზამკვლევი 2001" 2013 წელი			
სამტრედიის მუნიციპალიტეტის ნაბაკვის თემის სოფელ ნინოწკეთსში გზის ასფალტბეტონის საფარის მოწყობის სამუშაოები			
სიტუაციური გეგმა 38+65 - 39+30 შ 1:500			