

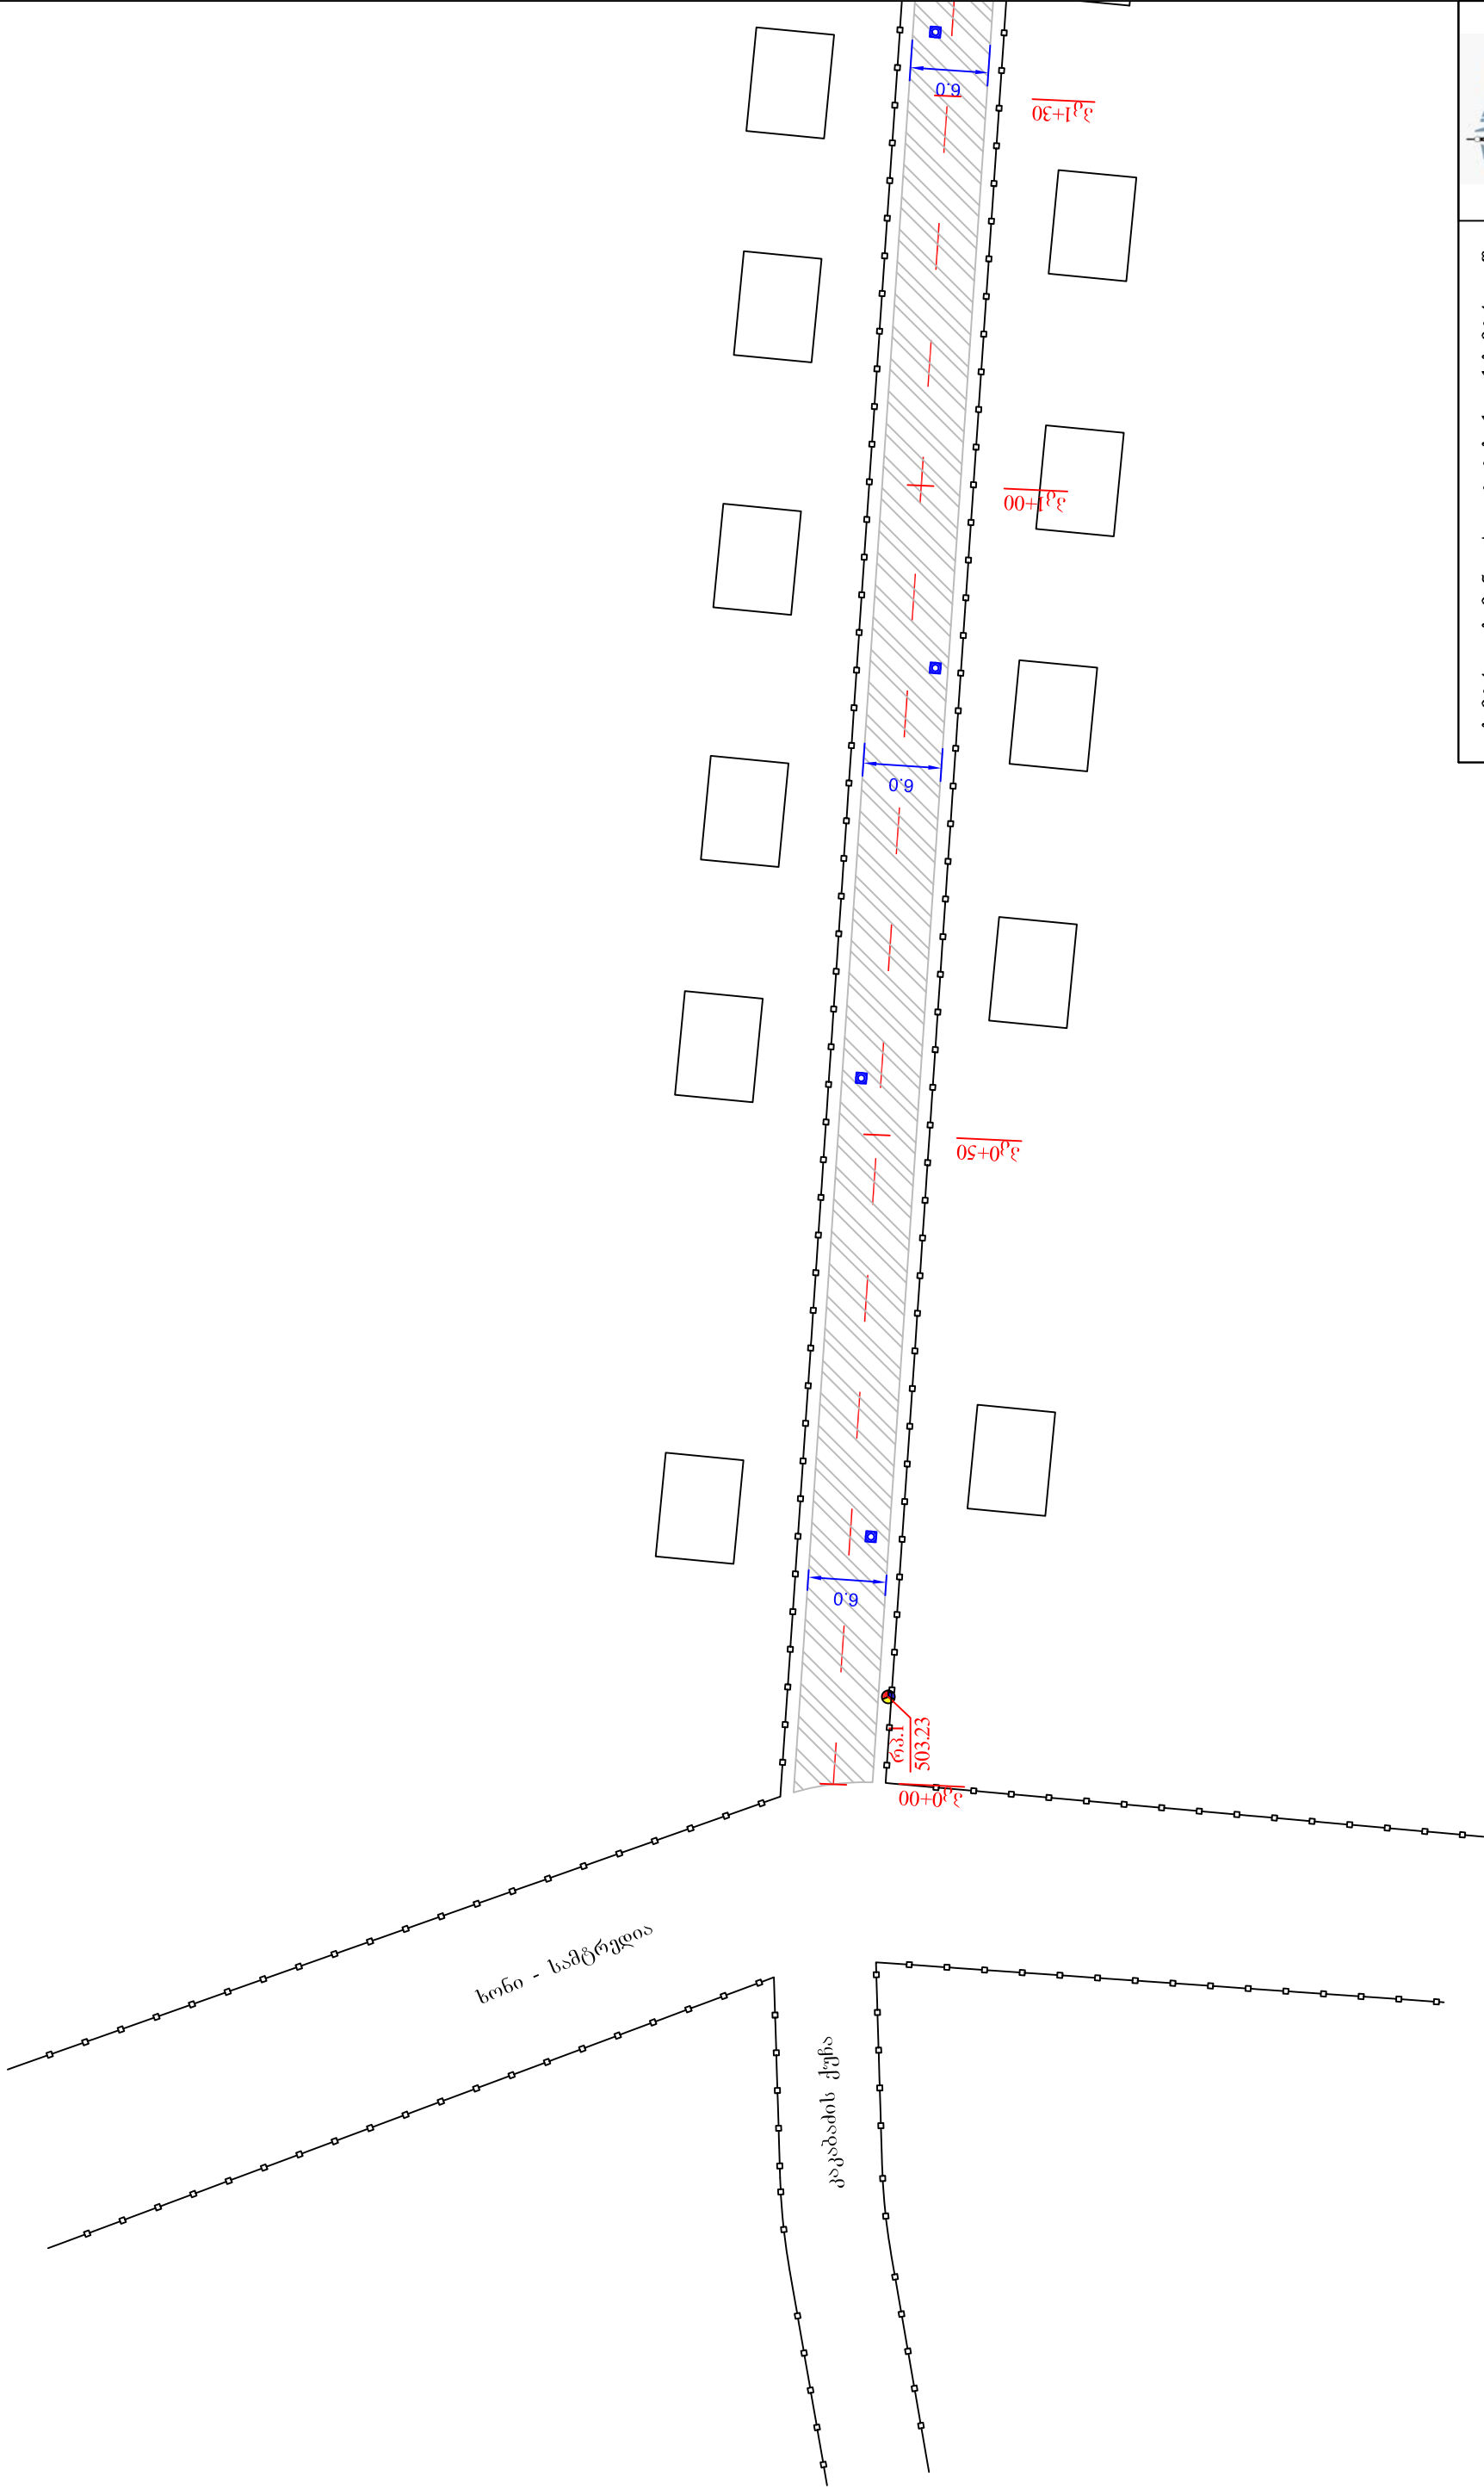


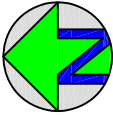


			
სტადია	ფურცელი	ფურცლები	შპს "გზამკვლევი 2001" 2013 წელი
ს.დ.	1	1	

საბურთალოს რაიონის მუნიციპალიტეტის ქალაქ სამტრედიის
გურამიშვილის ქუჩის ასფალტბეტონის სივარის
მოწყობის სამუშაოები

სიტუაციური გეგმა
3+0+00 - 3+1+30
შ 1:500

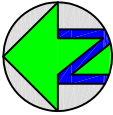

მუშის გზა

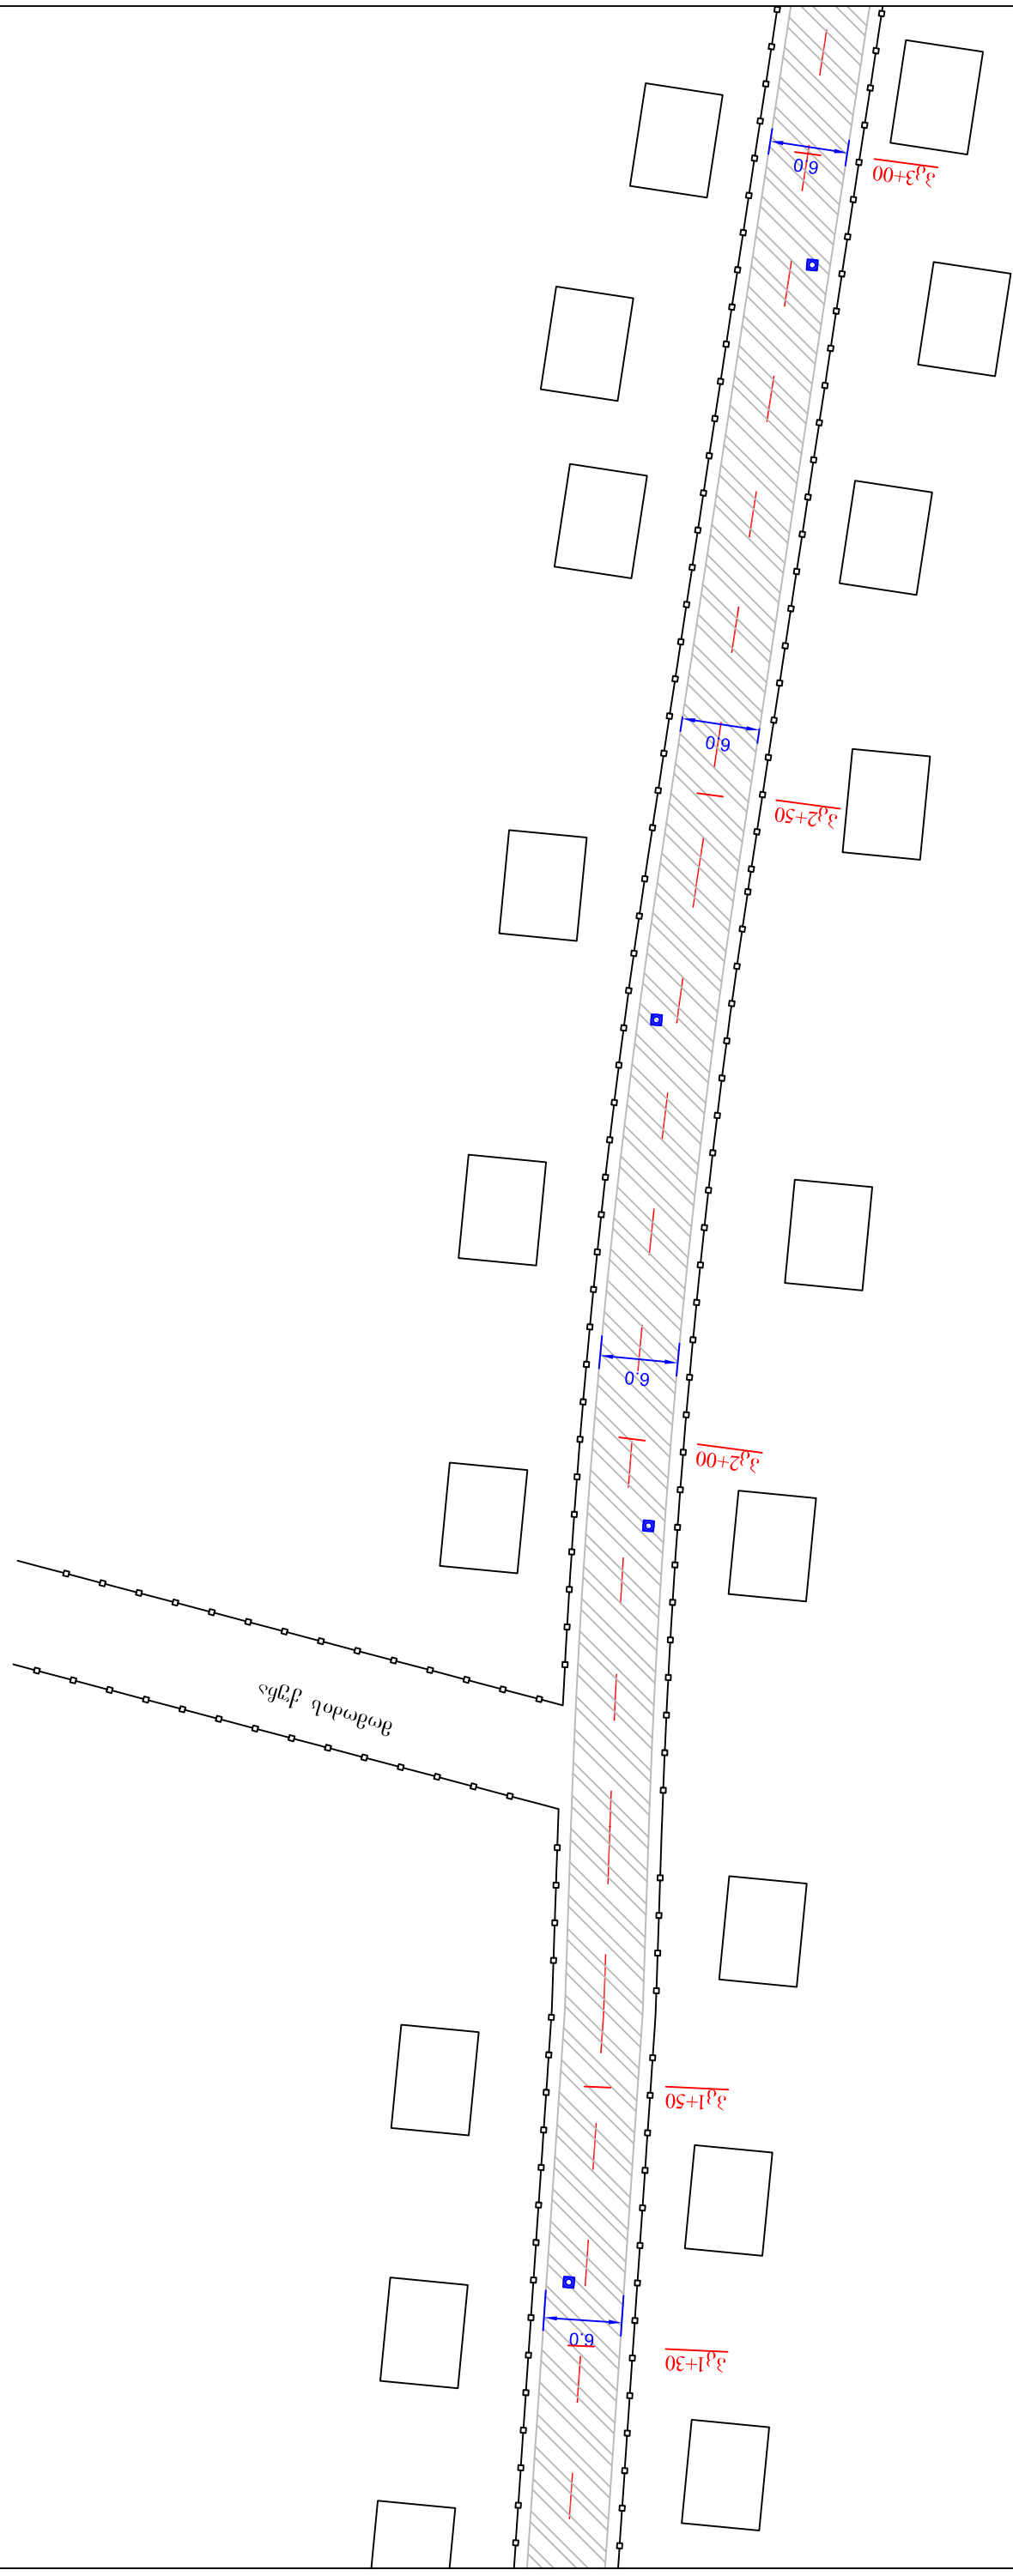

		სტადია		ფურცელი	ფურცლები
		ს.ა.	1	1	1
სამტრედიის მუნიციპალიტეტის ქალაქ სამტრედიაში გურამშვილის ქუჩის ასფალტბეტონის საფარის მოწყობის სამუშაოები		შპს "გამგელები 2001" 2013 წელი			
სიტუაციური გეგმა 3+1+30 - 3+3+00 შ 1:500					

