


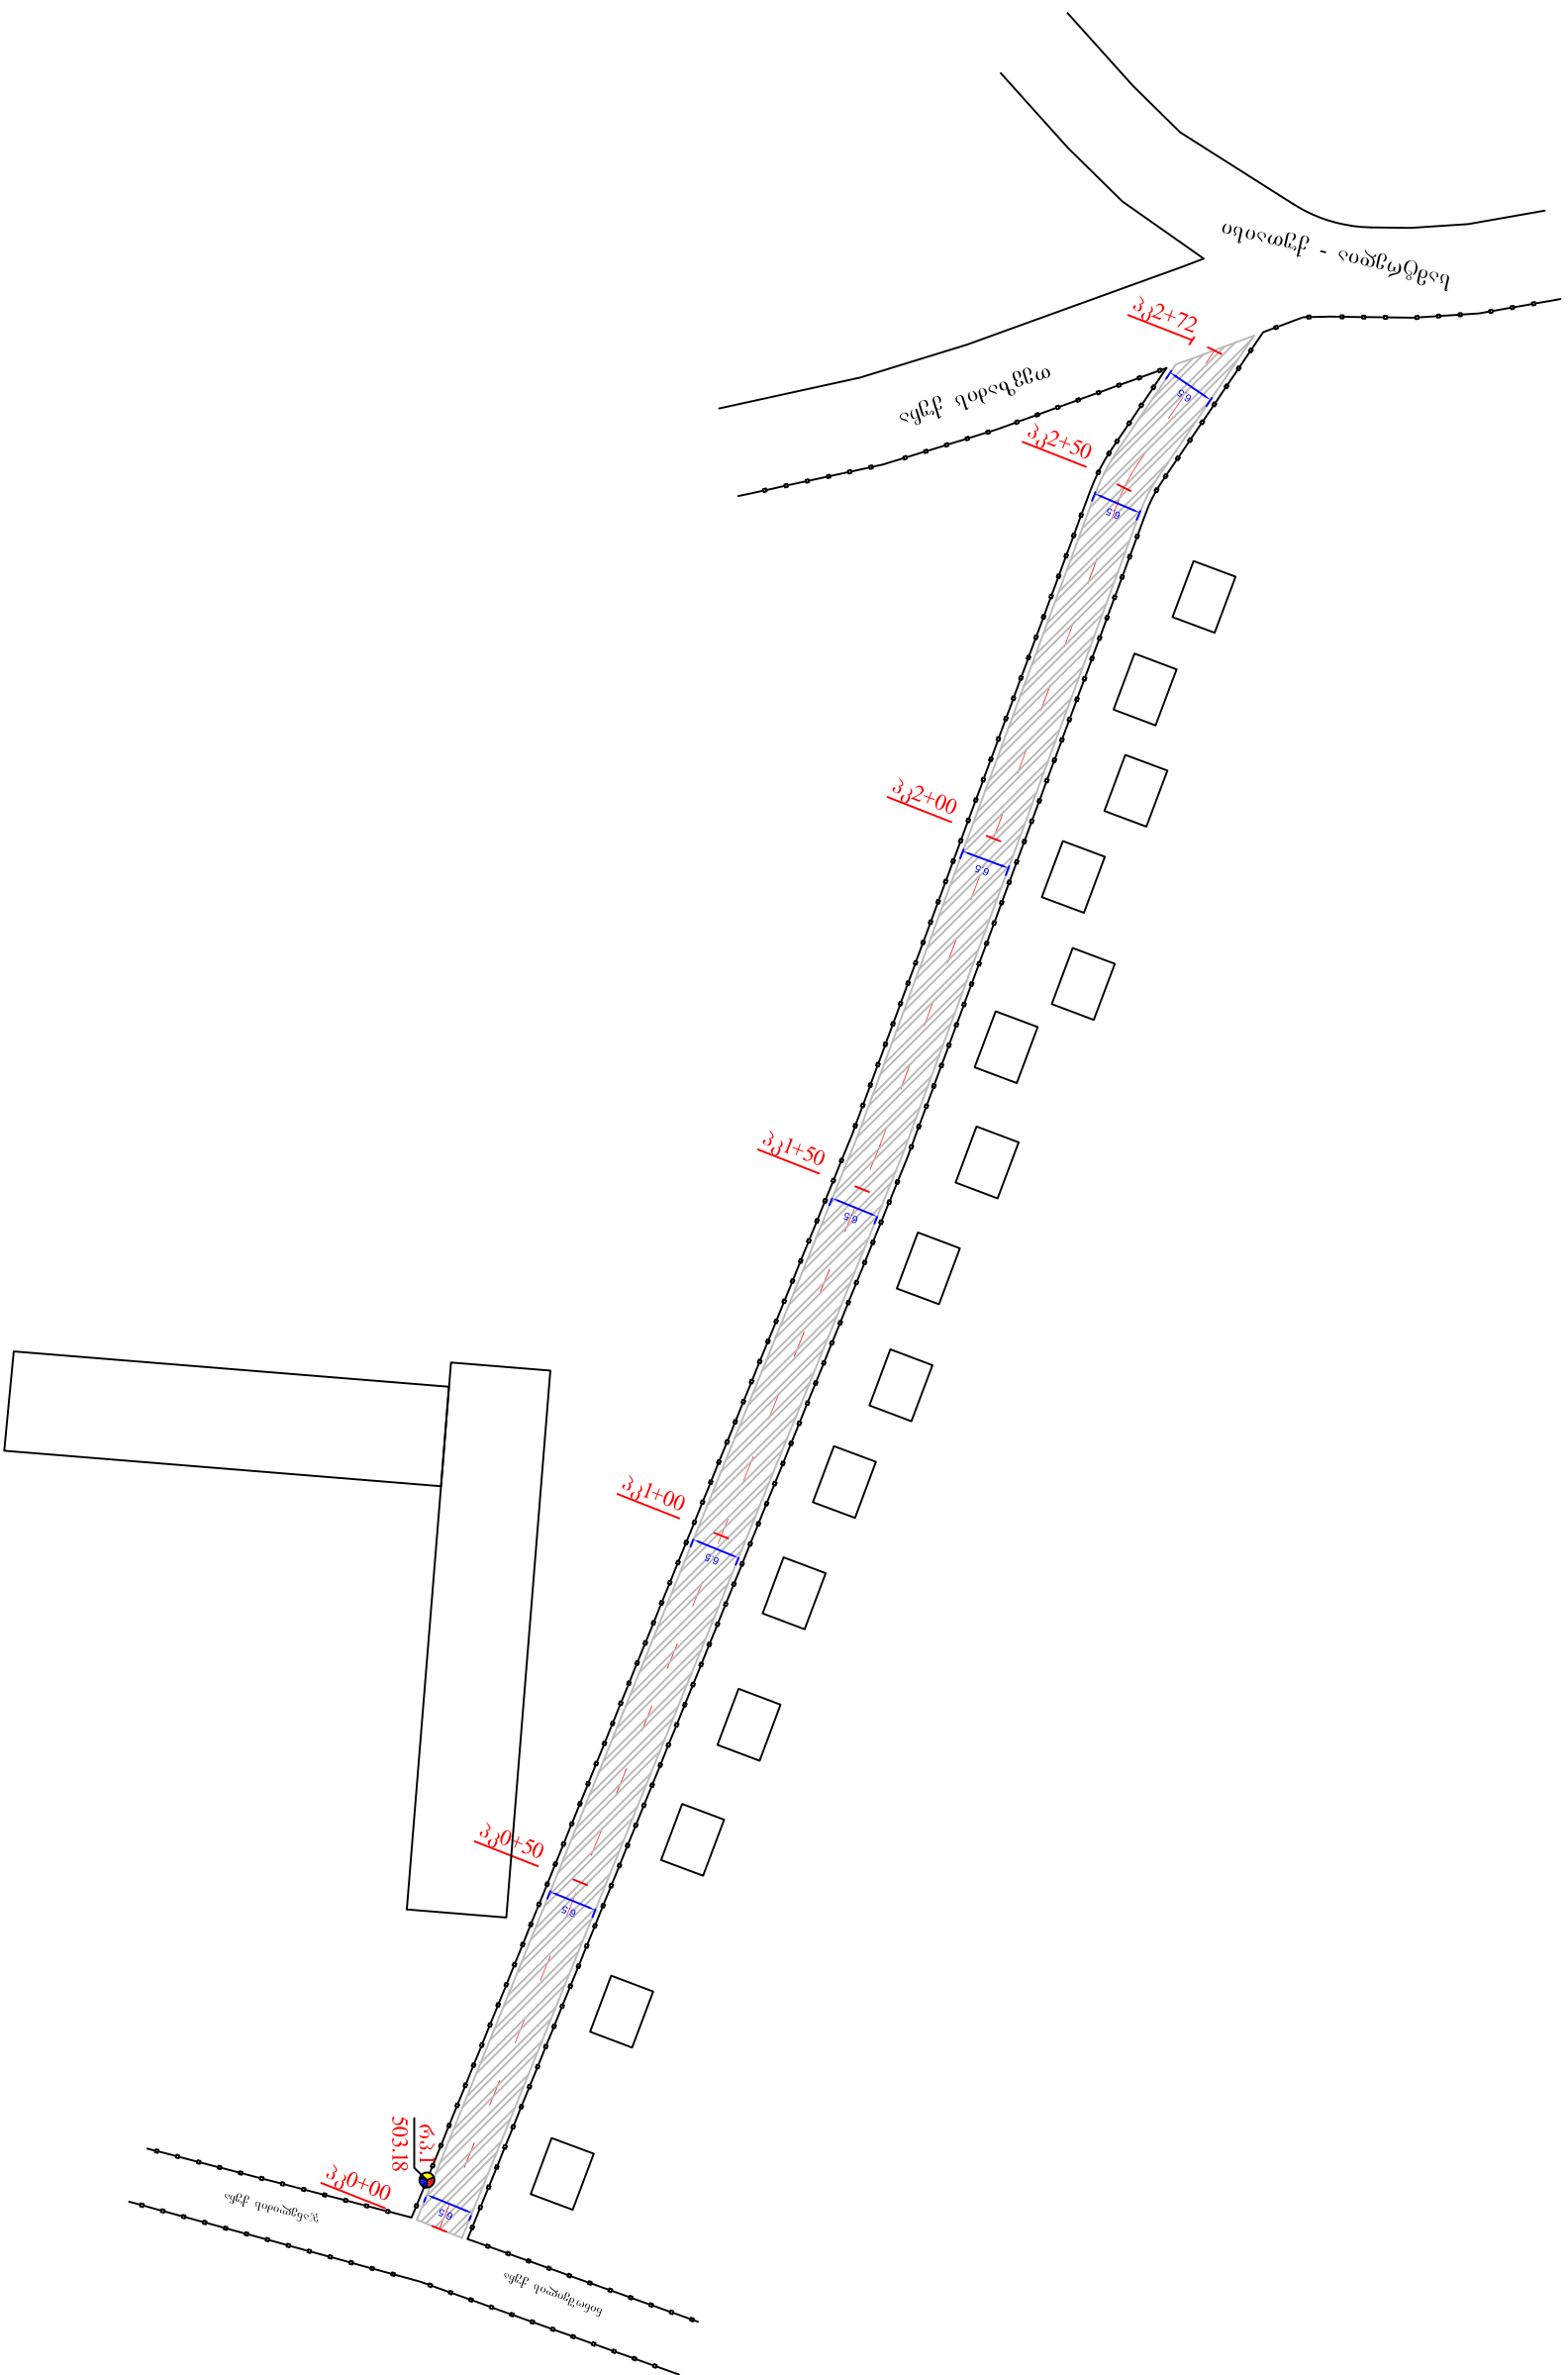

სამტრედიის მუნიციპალიტეტის ქალაქ სამტრედიაში ქართველიშვილის ქუჩის ასფალტბეტონის საფარის მოწყობის სამუშაოები		სამტრედიის მუნიციპალიტეტის ქალაქ სამტრედიაში ქართველიშვილის ქუჩის ასფალტბეტონის საფარის მოწყობის სამუშაოები	
სტადია	ფურცელი	ფურცელი	ფურცელი
ს.დ.	1	1	1
საბუღალტრო გეგმა 3+0+00 - 3+2+72 შ 1:1000		შპს "გამგელო 2001" 2013 წელი	