



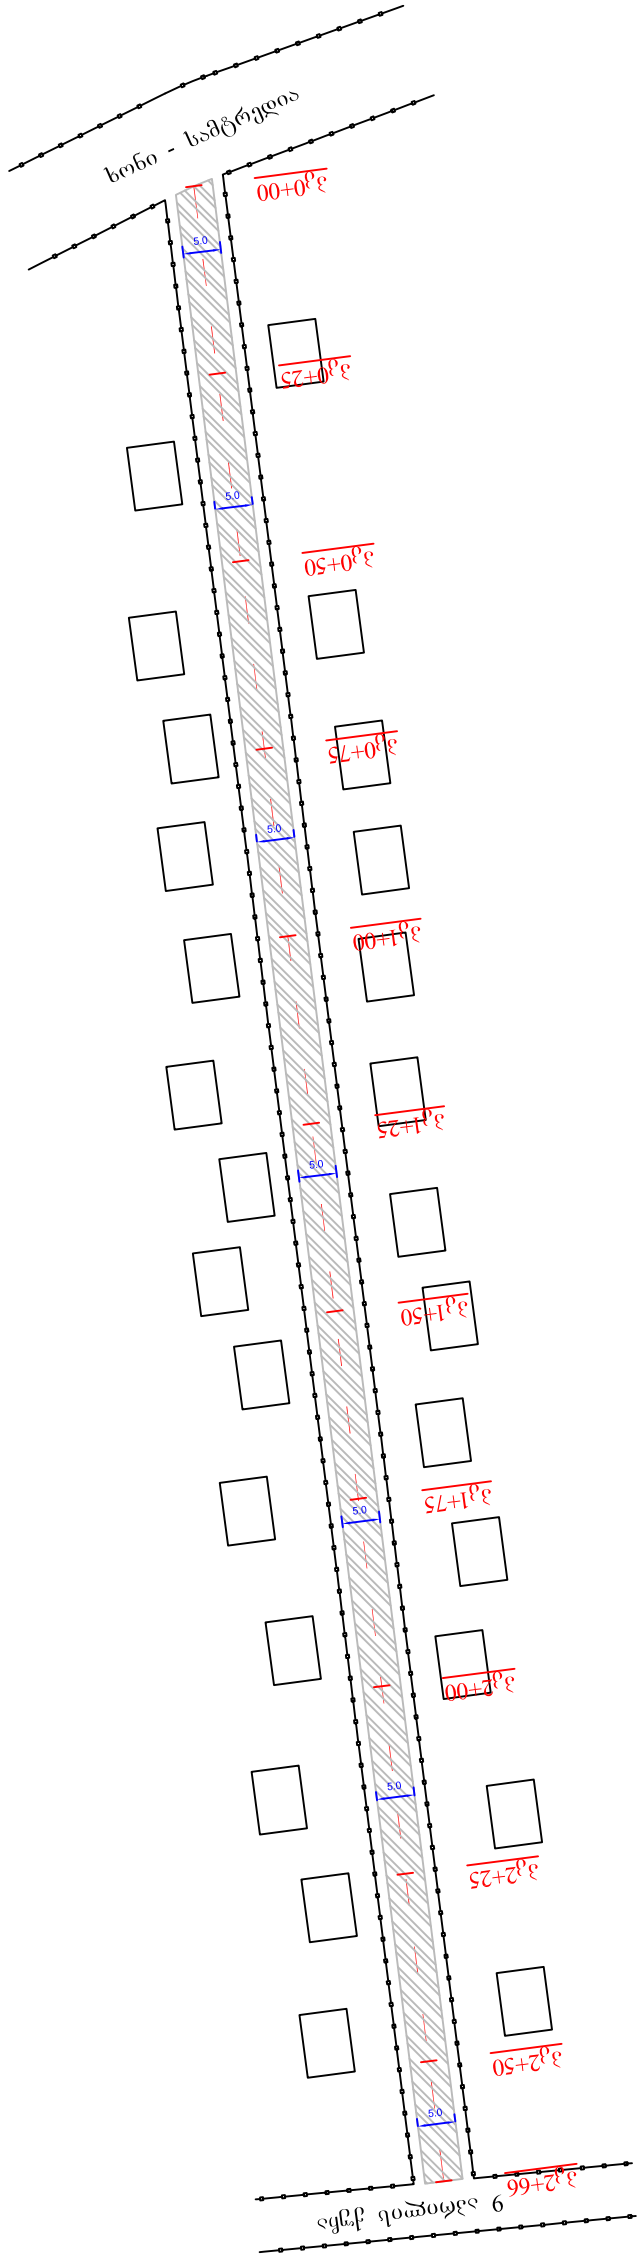

სამტრედიის მუნიციპალიტეტის ქალაქ სამტრედიის
კანონმდებლობის ადმინისტრაციის საფარის
მოწყობის სამსახური

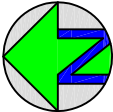

სტადია	ფურცელი	ფურცლები
ს.ა.	1	1
შ.პ.ს. "გზამკვლევი 2001" 2013 წელი		

სიტუაციური გეგმა
3+0+00 - 3+2+66
შ 1:1000