



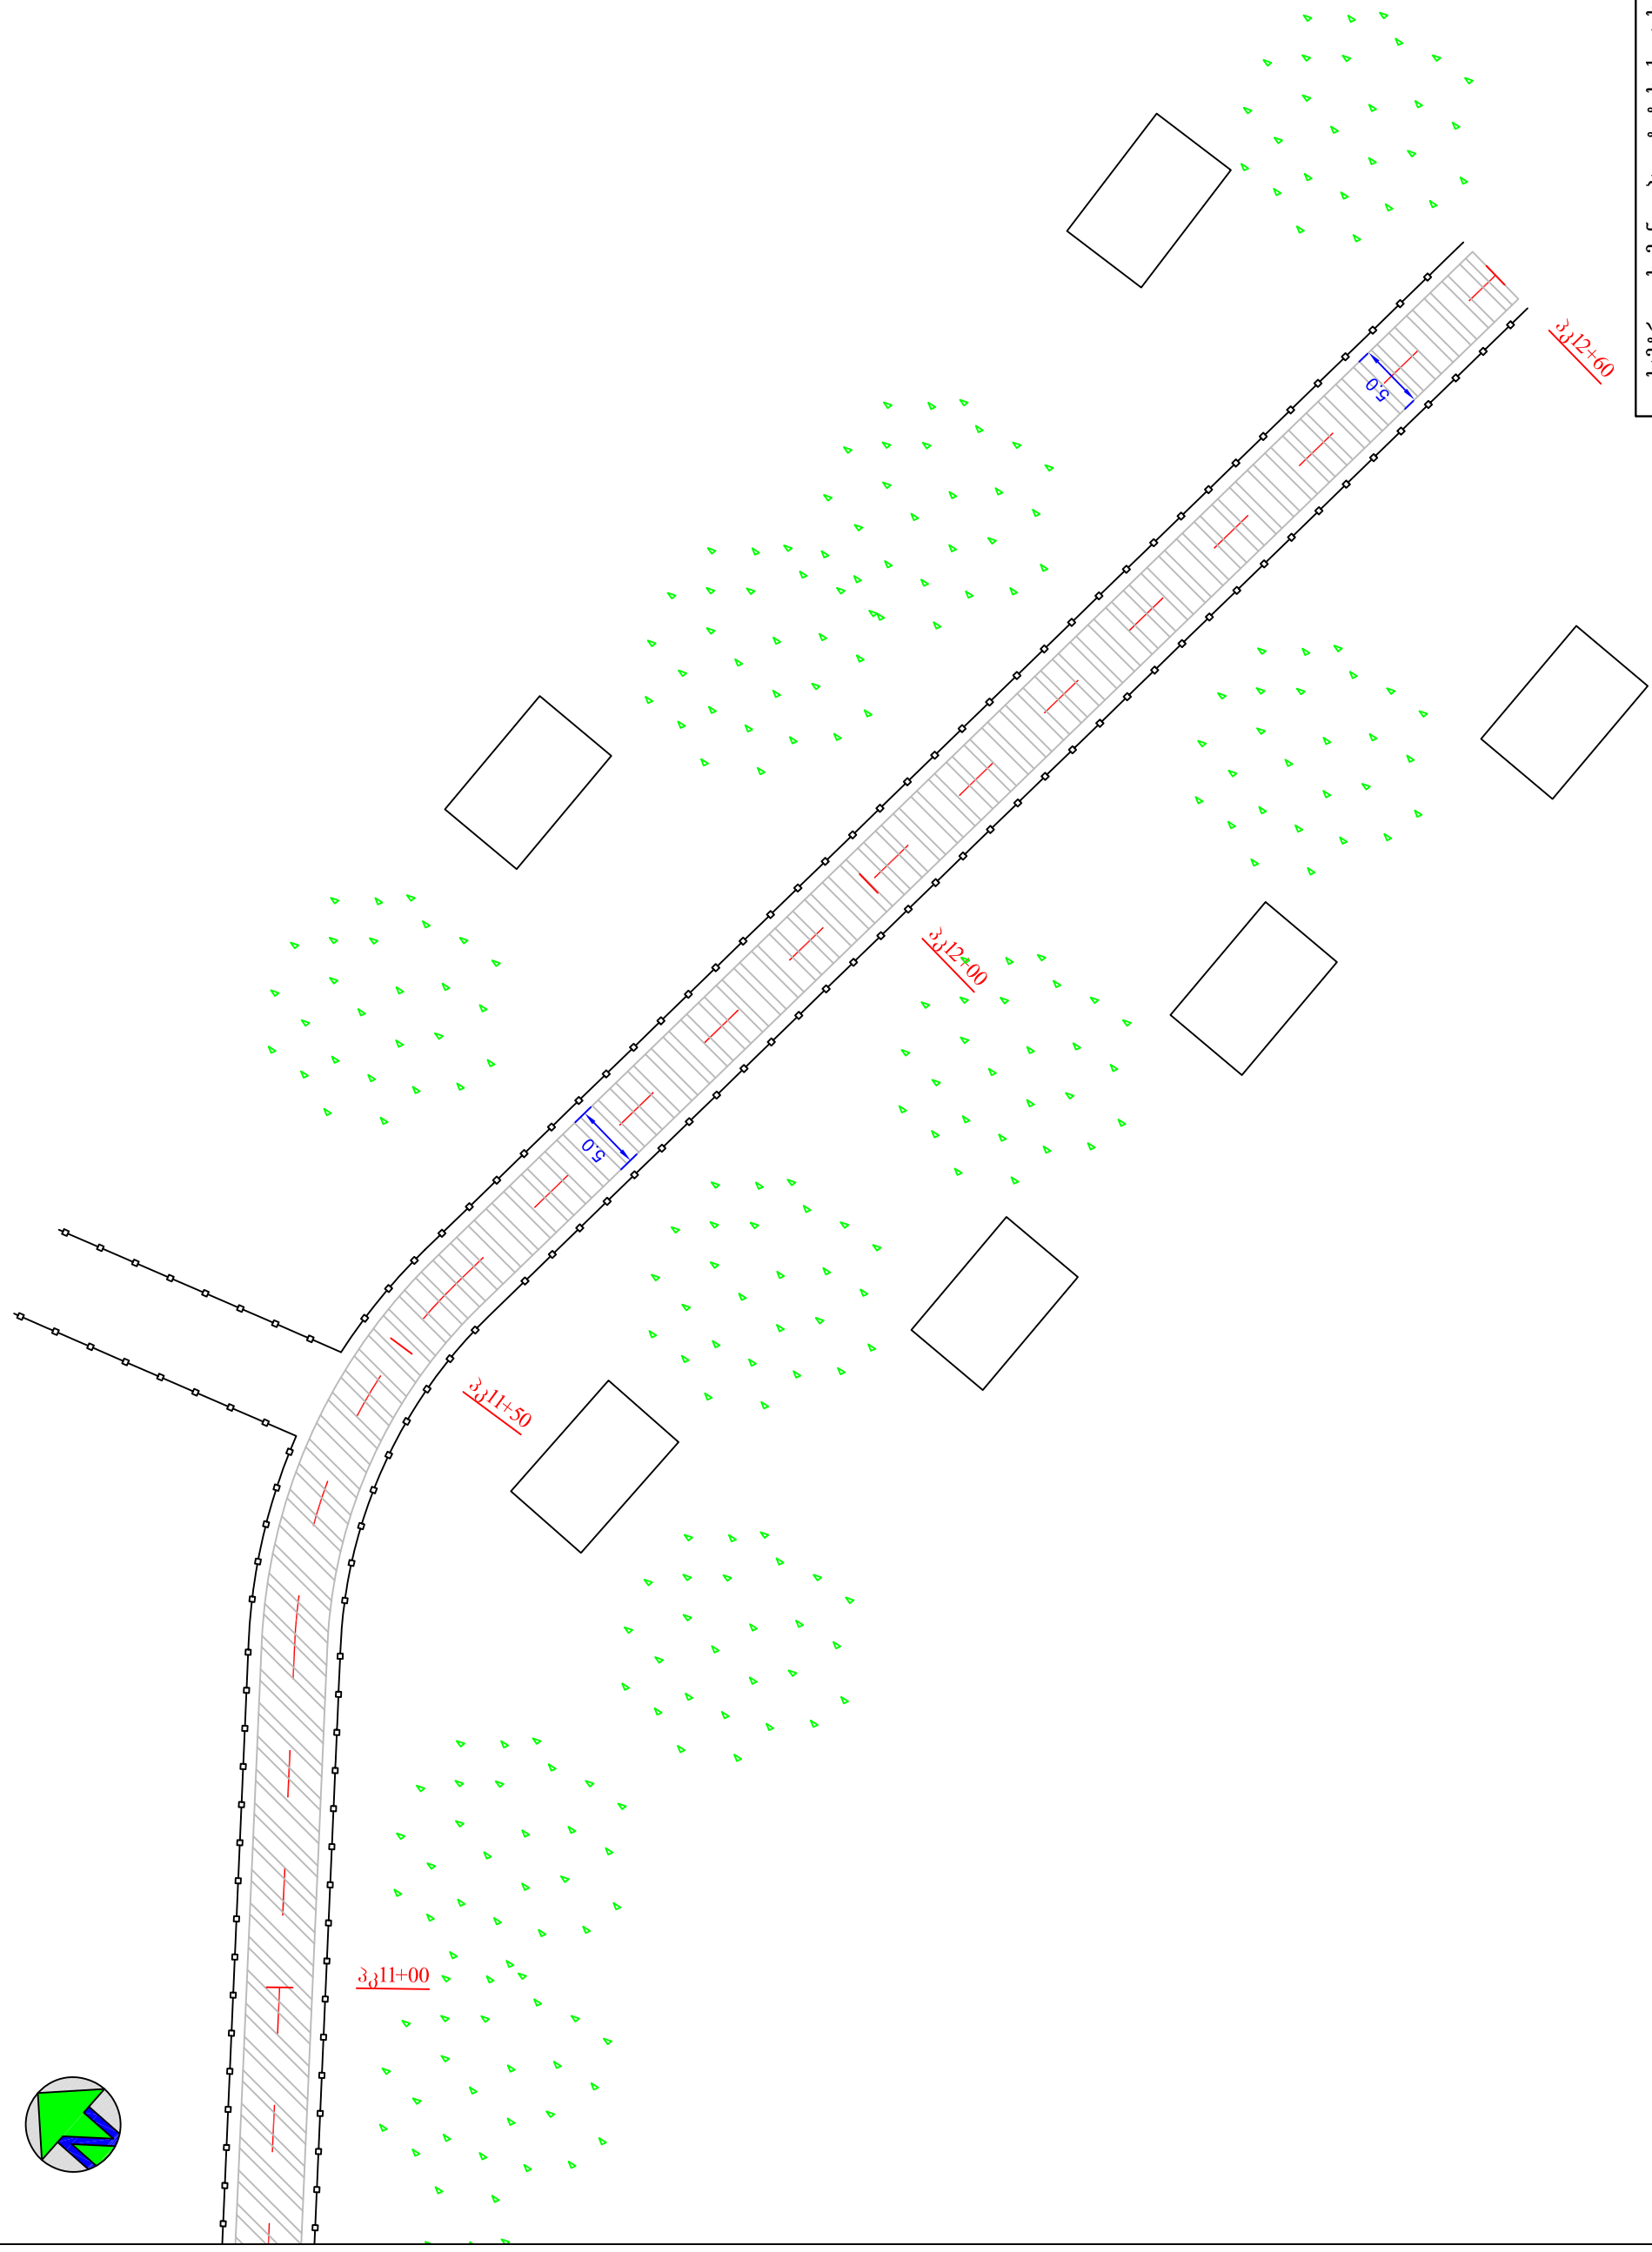

სამტრედიის მუნიციპალიტეტის ქუთაისი - ხონი -
სამტრედიის ატომგეისტრალიდან სოფელ ჭაგანის
ცენტრამდე მისასვლელი გზის ასფალტბეტონის
საფარის მოწყობის სამუშაოები

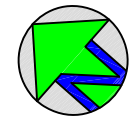

სტადია	ფურცელი	ფურცლები
ს.დ.	1	1
შპს "გზამკვლევი 2001" 2013 წელი		

სიბუთოური გეგმა
კპ11+00 - კპ12+60
შ 1:500