



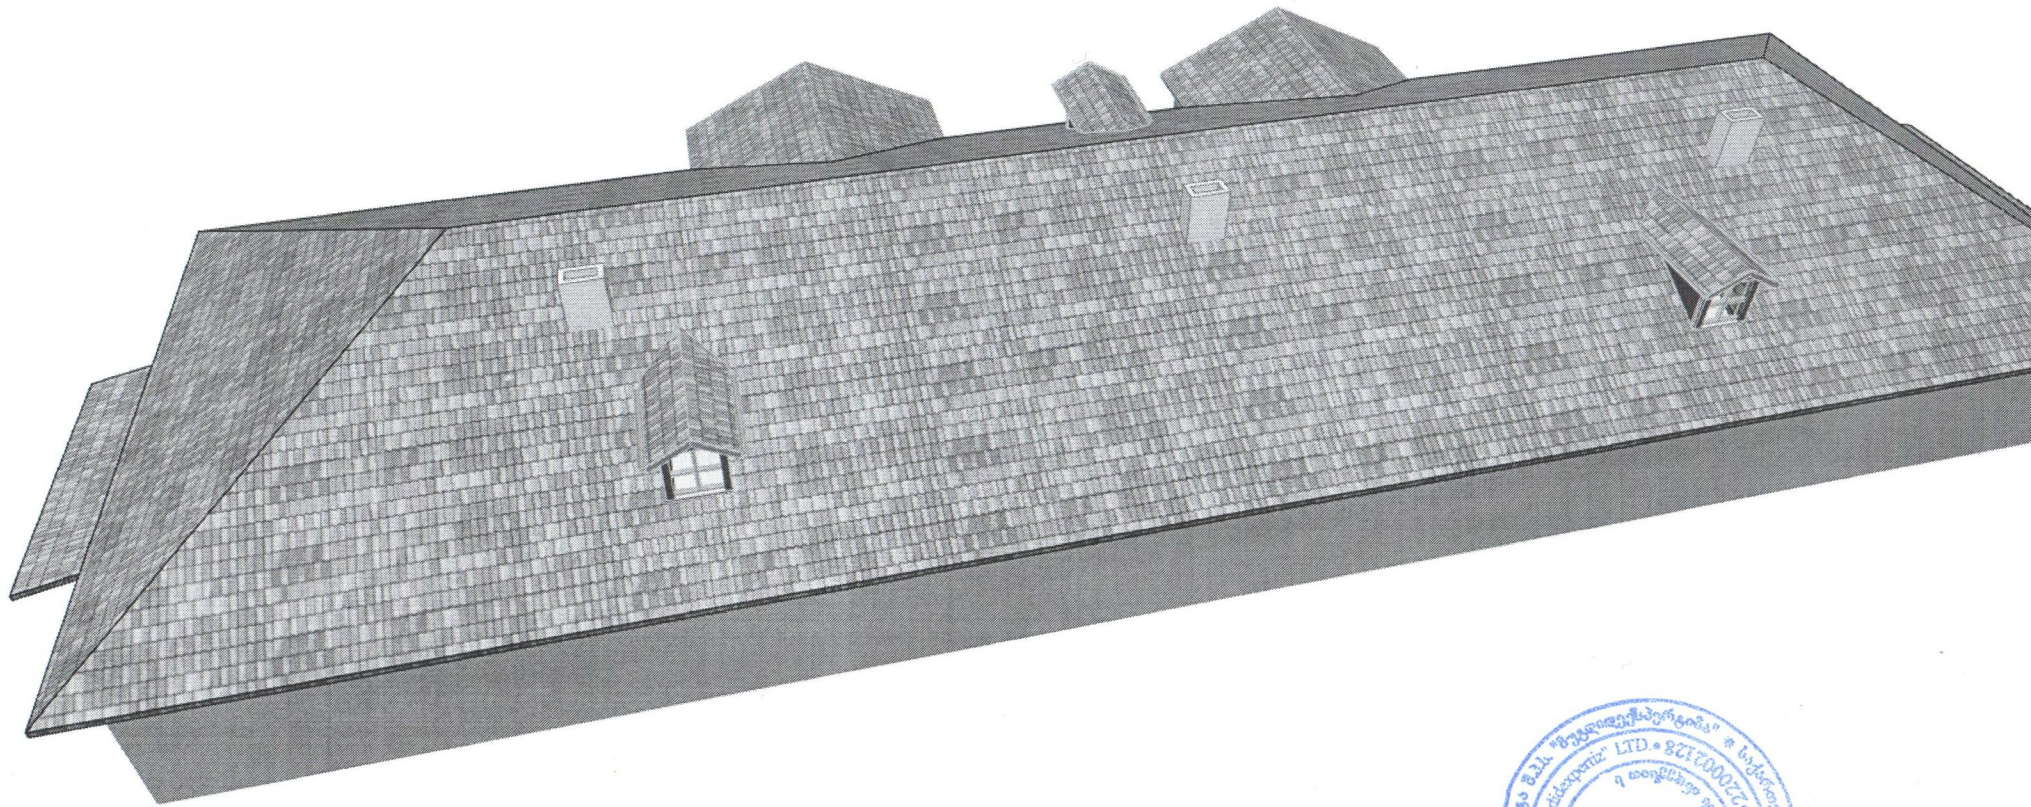

6. July



This file was edited using the trial version of Nitro Pro 7
Buy now at www.nitropdf.com to remove this message

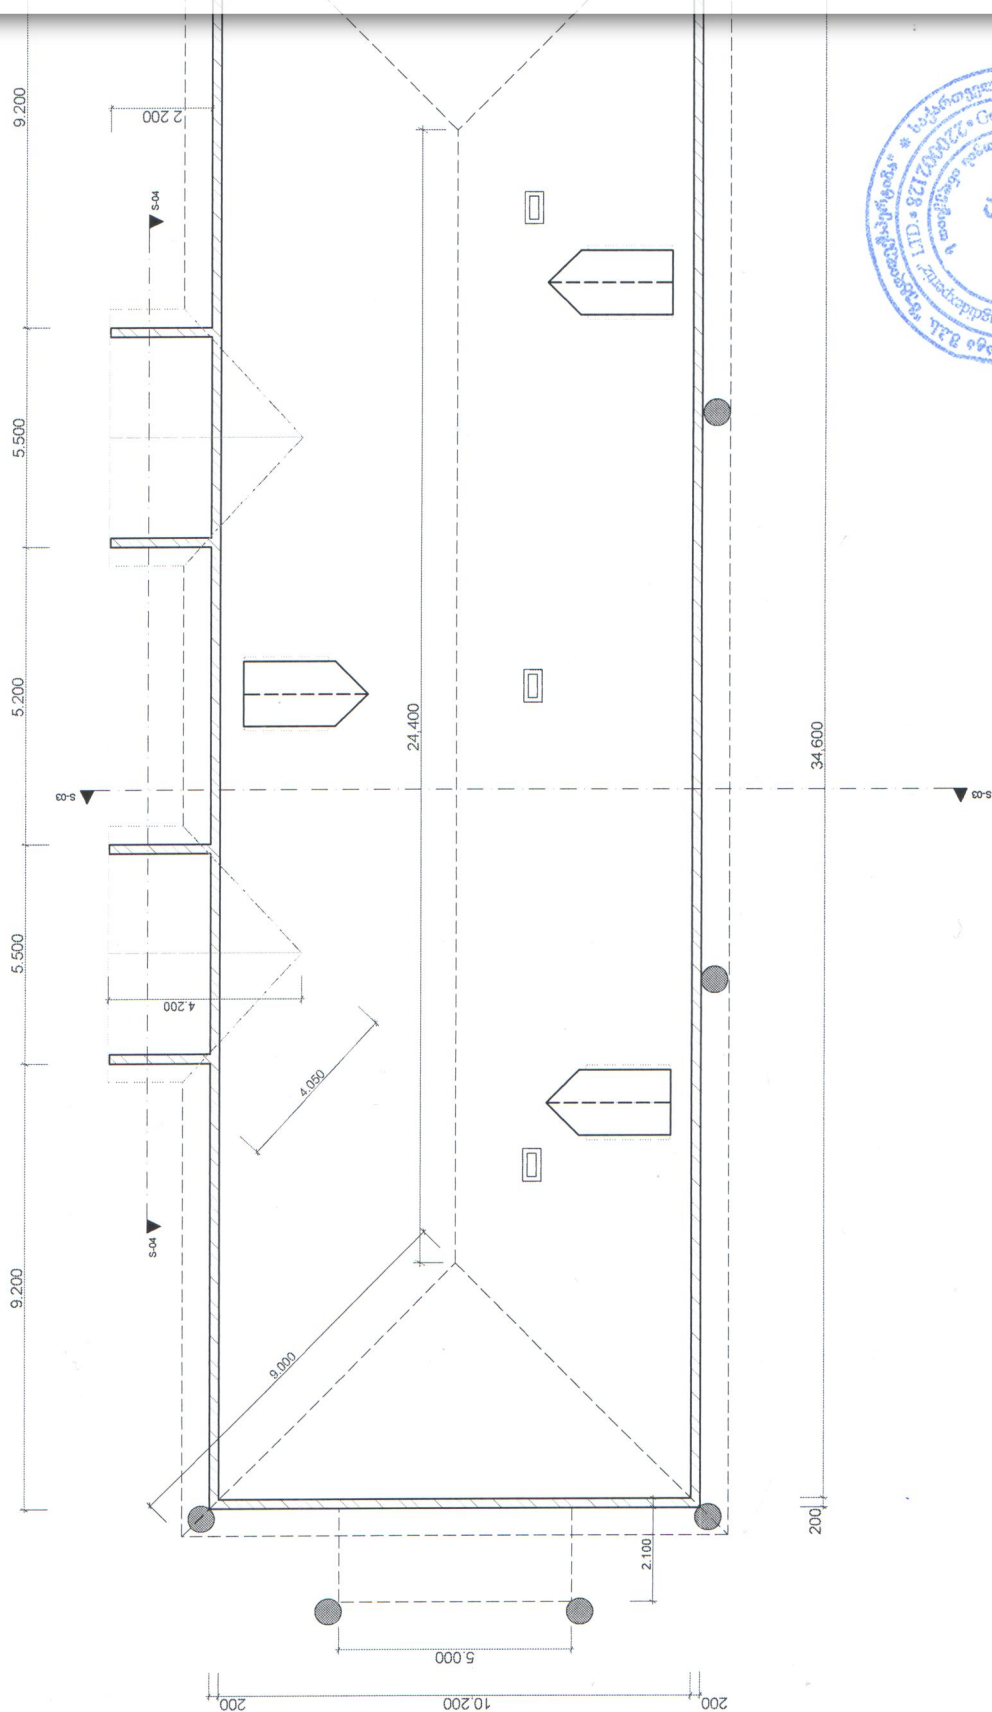

მსალბის სპეციკაცია


1. წყალშემკვრები ღარი - 114 გ/მ.
2. წყალსაწრეგი მილი - 98 გ/მ.
3. ძაბრი - 14 ც.

[illegible]



This file was edited using the trial version of Nitro Pro 7
Buy now at www.nitropdf.com to remove this message

ჭრილი 3-3

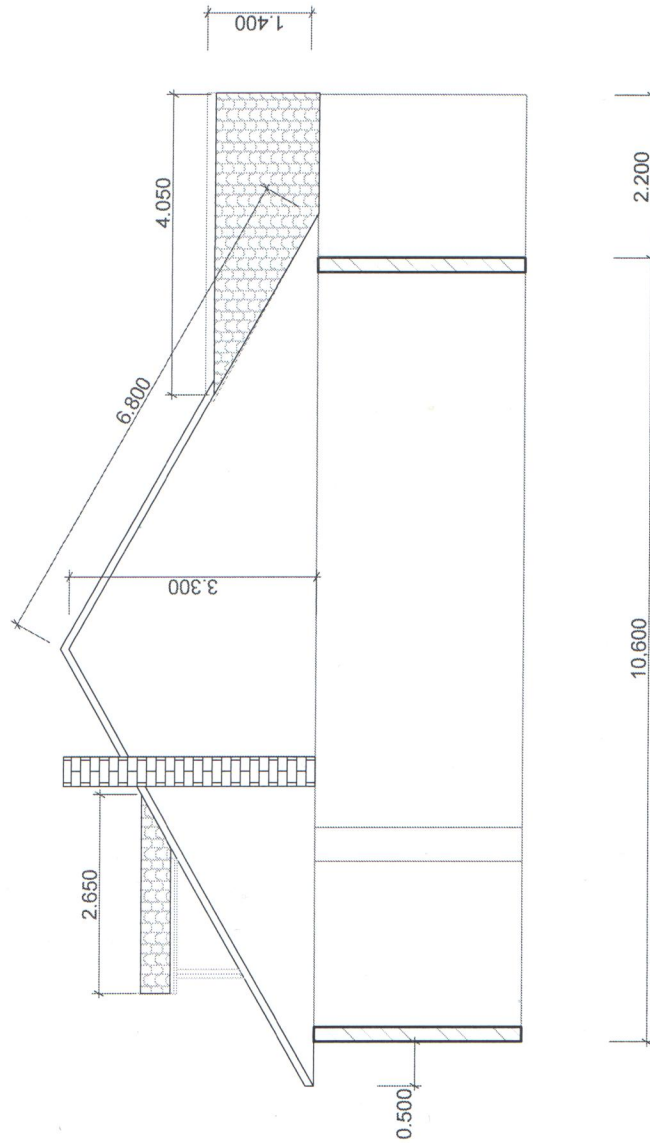

დამკვეთი	შპს "ჯანაშვილი"	მუშაოს სახელი	გ. შ. შ.
პროექტის №	15	სკალი	1:100
პროექტის სახელი	სახლის სახლების რეკონსტრუქცია	მ.შ.	
პროექტის ავტორი	გ. შ. შ.	დამკვეთის №	
დამკვეთის სახელი	გ. შ. შ.	თარიღი	24.06.2012

