გეგმა

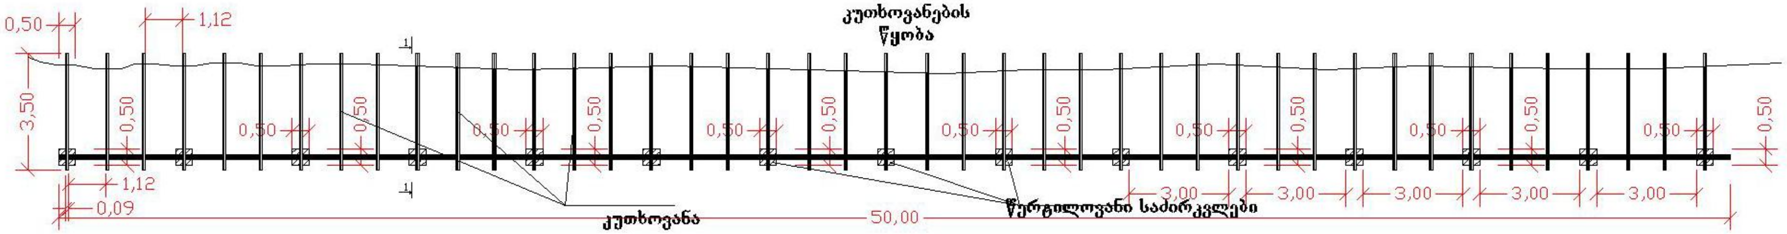

კუთხოვანების
წყობა
0,50
1,12
3,50
0,50
1,12
0,09
კუთხოვანა
50,00
წერტილოვანი საძირკვლები
3,00

გეგმა

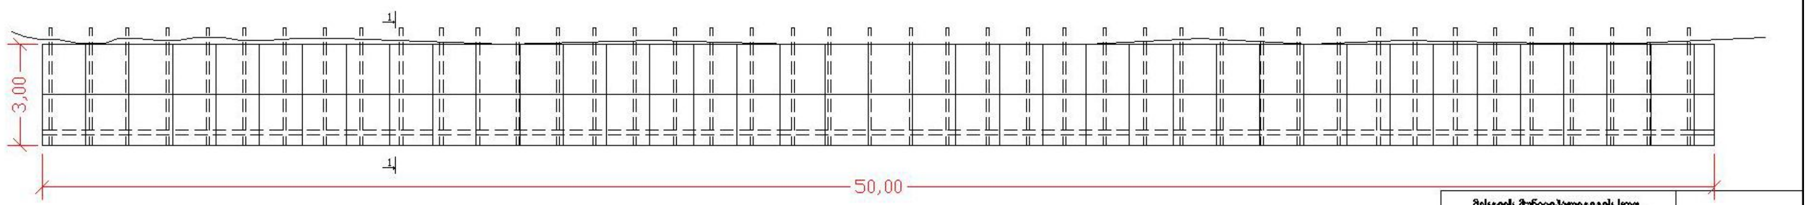

მესტიის მუნიციპალიტეტის სოფ. ლენჯერის სამარხიდე გზის რეაბილიტაცია	
საერთო ხედი მ 1:100	

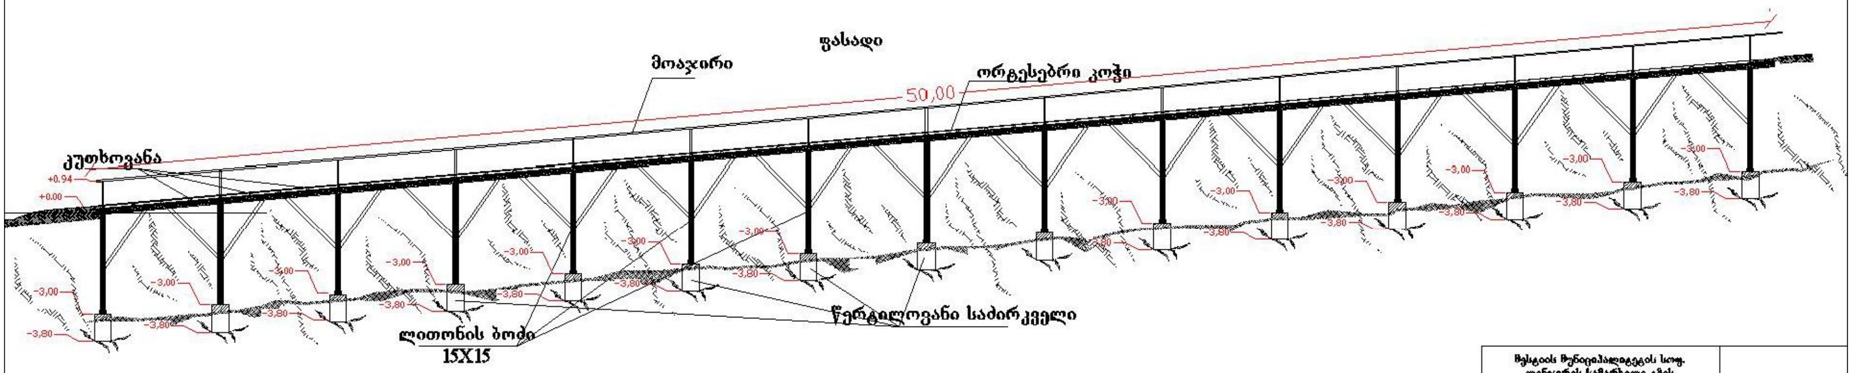
ფასადი
მოაჯირი
ორტესებრი კოჭი
50,00
კუთხოვანა
+0.94
+0.00
-3,00
-3,80
ლითონის ბოძი
15X15
წერტილოვანი საძირკველი

მესტიის მუნიციპალიტეტის სოფ.
ლენჯერის სამარხილე გზის
რეაბილიტაცია

საერთო ხედი

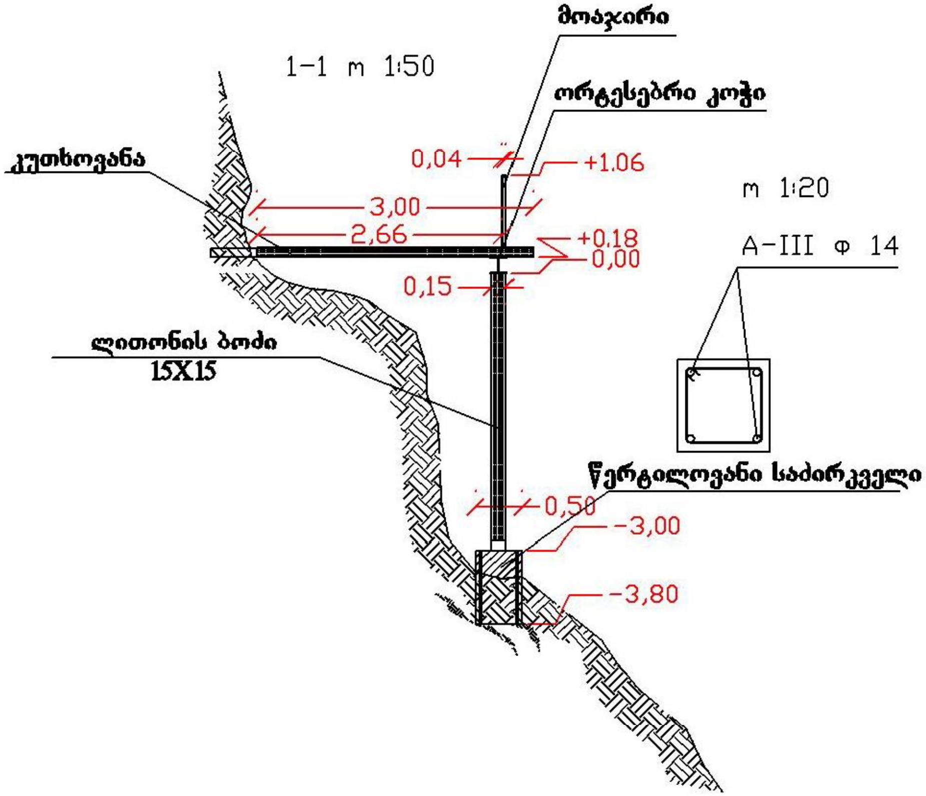
მოაჯირი
1-1 m 1:50
ორტესებრი კოჭი
კუთხოვანა
0,04
+1.06
3,00
2,66
+0,18
0,00
0,15
m 1:20
A-III φ 14
ლითონის ბოძი
15X15
წერტილოვანი საძირკველი
0,50
-3,00
-3,80

მესტიის მუნიციპალიტეტის სოფ. ლენჯერის სამარხილე გზის რეაბილიტაცია	
საერთო ხედი	

1-1

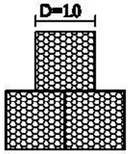

ფასადი

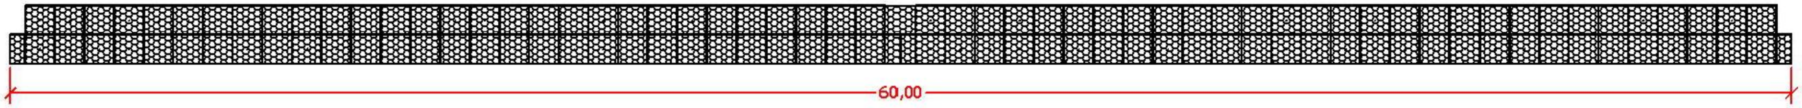

გეგმა

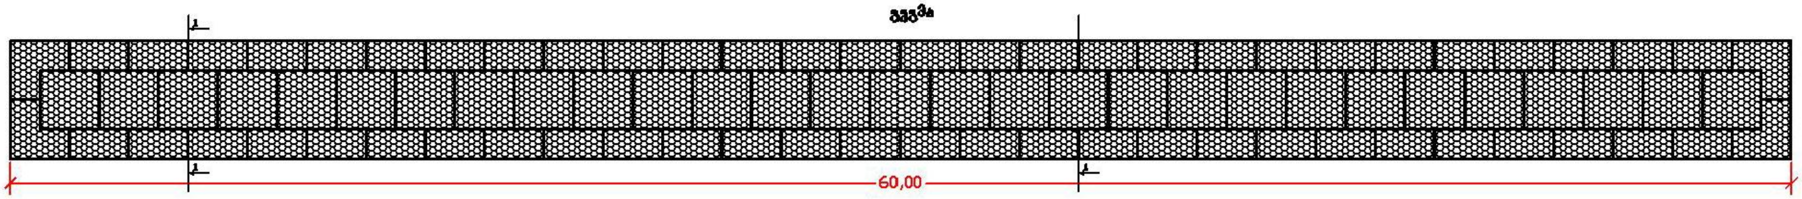

[illegible]	
[illegible]	