


# ყოფიანის ქუჩის გეგმა

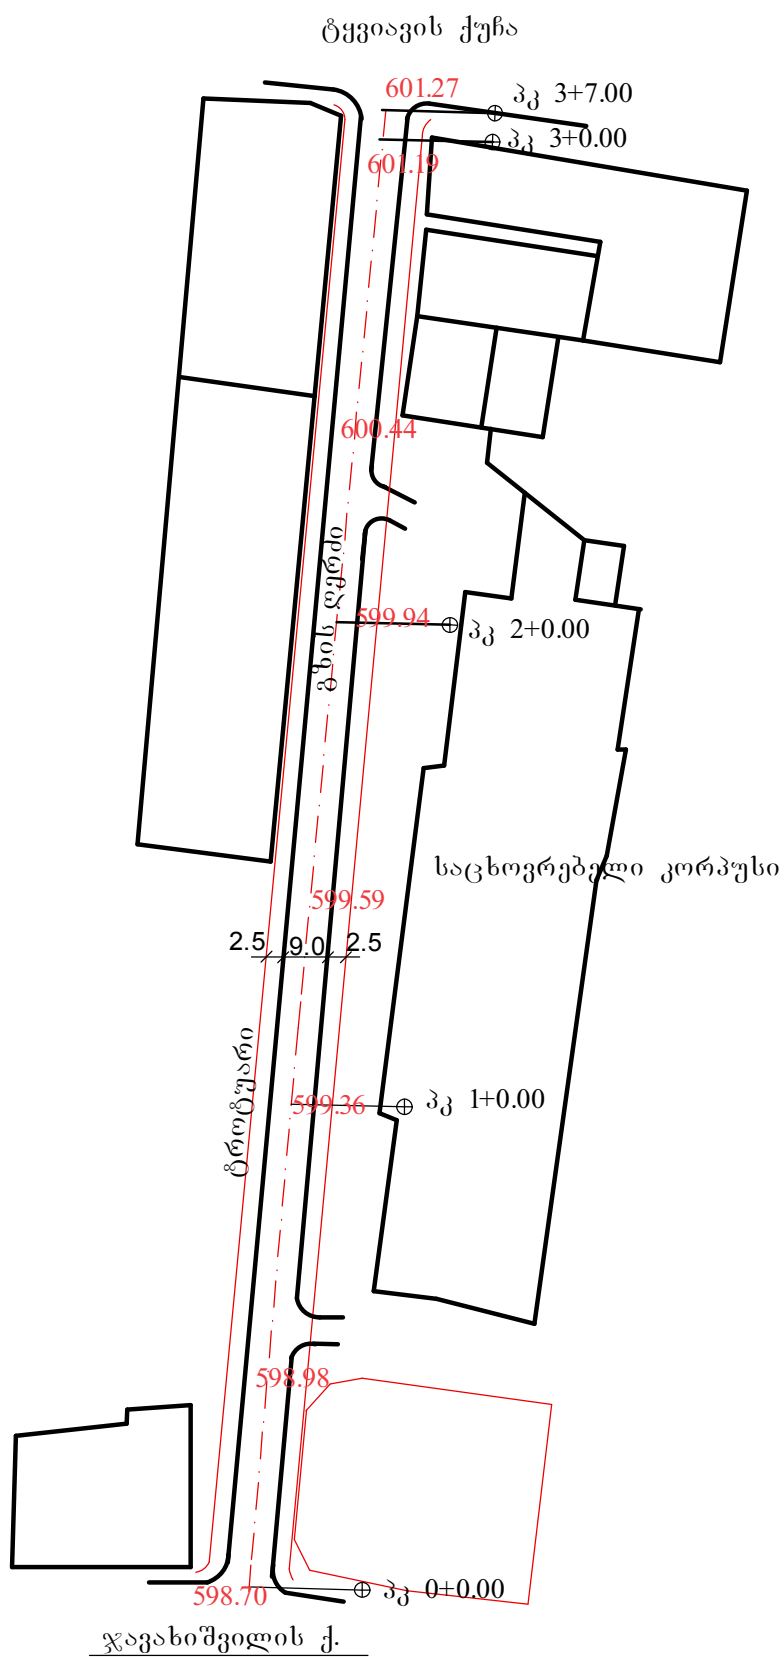

|           |            |  |                                                |
|-----------|------------|--|------------------------------------------------|
| დირექტორი | დომიტრიადი |  | საპროექტო ორგანიზაცია ი. მ. ქეთევან დომიტრიადი |
| შეასრულა  | დომიტრიადი |  | ქგორში ყოფიანის ქუჩის გეგმა                    |
|           |            |  |                                                |