


გორში ყიფიანის ქუჩის ტიპური განივი პროფილი ტროტუარით
/ორივე მხარეს/

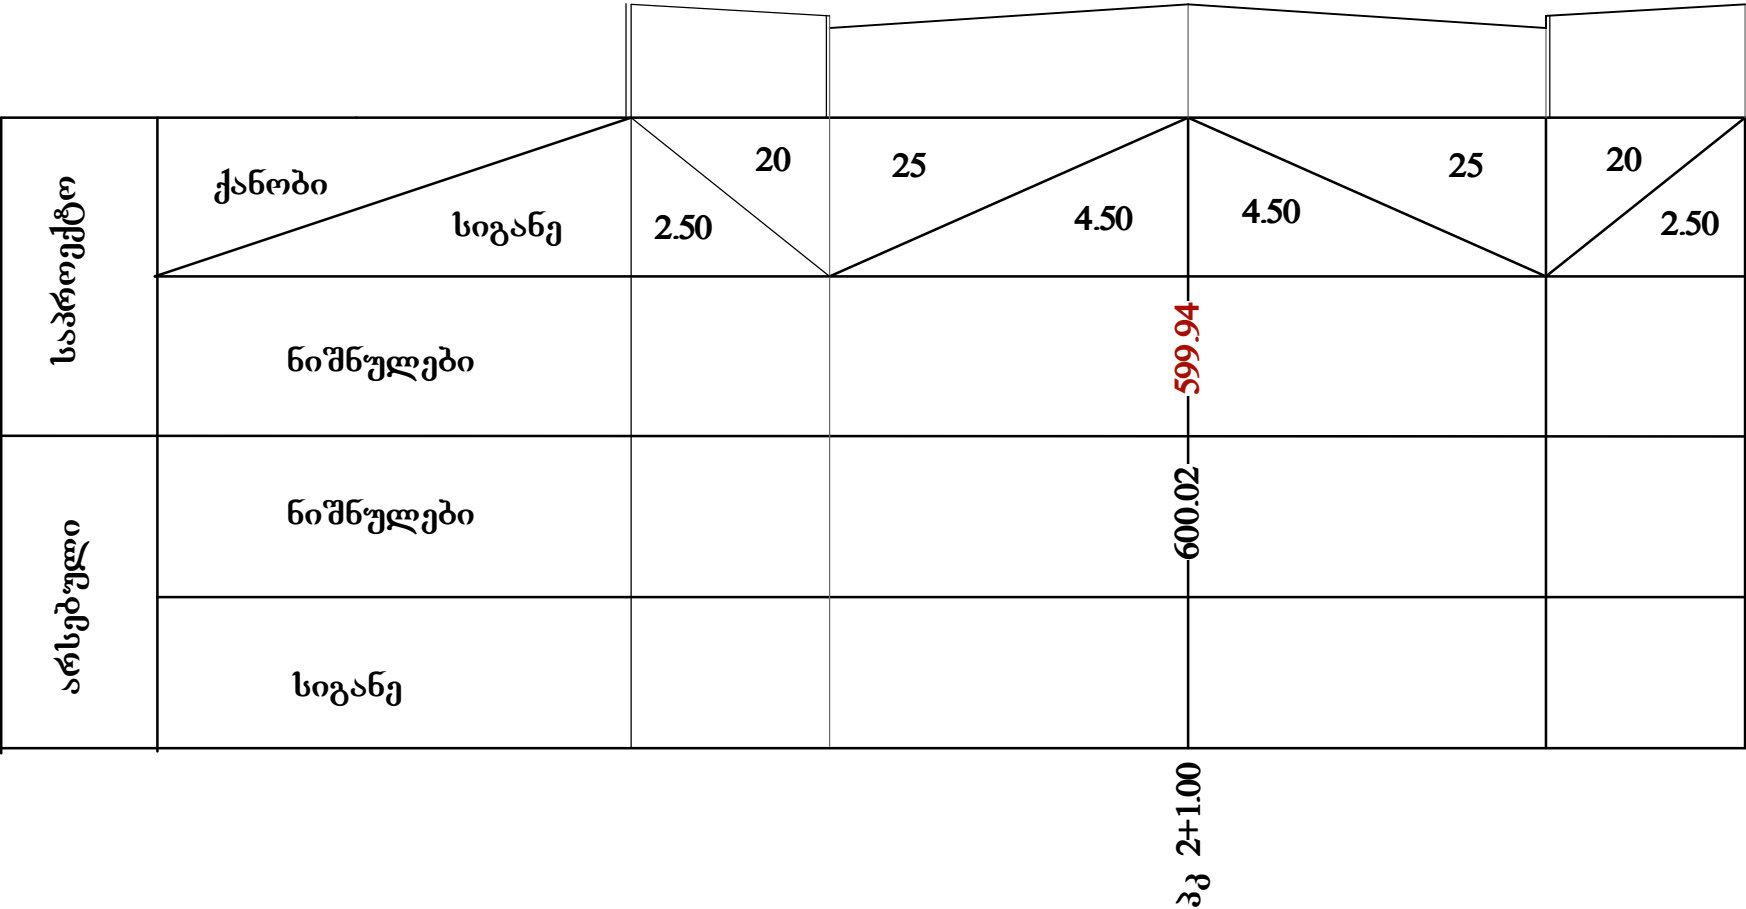

დირექტორი	დამიტრიადი		საპროექტო ორგანიზაცია ი. შ. ქეთევან დამიტრიადი
შეასრულა	დამიტრიადი		გორში ყიფიანის ქუჩის ტიპური განივი პროფილი ტროტუარით და ბორდიურით