



პოლიმერი "თბილისი"
(კონსტრუქციული ნაწილი)

მონოლითური საძირკვლების და რანდკოვების განლაგების გეგმა მ.1:50

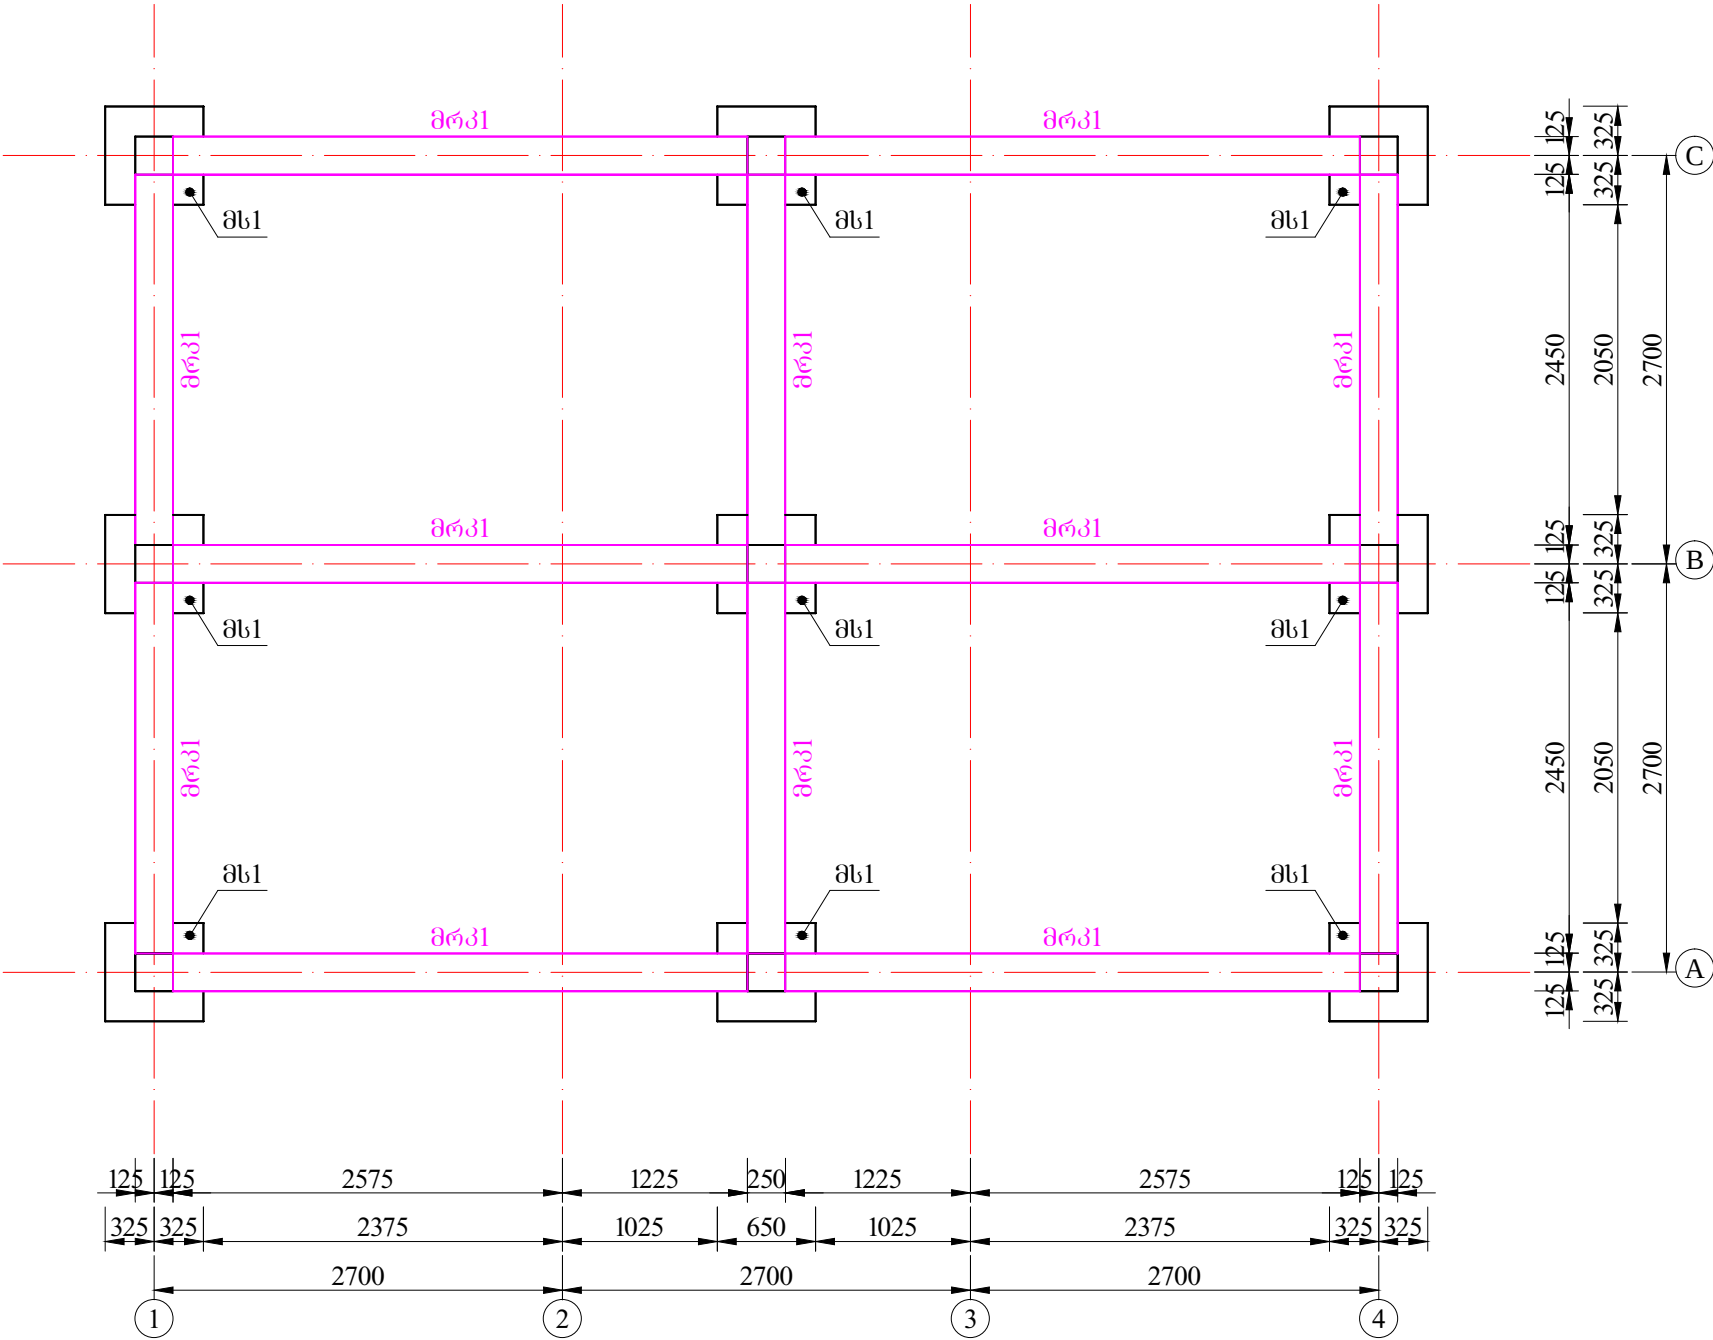

კონსტრუქტორი	დაგეგმვა		გეგმა "თბილისი"			
			მონოლითური საძირკვლების და რანდკოვების განლაგების გეგმა			
			მასშტაბი	ფორმატი	სტადია	ფურცელი
			1:50	A-3	მუშა	კ-01


იატაკის ფილის და ჩასატანებელი ღებლების განლაგების გეგმა მ.1:50

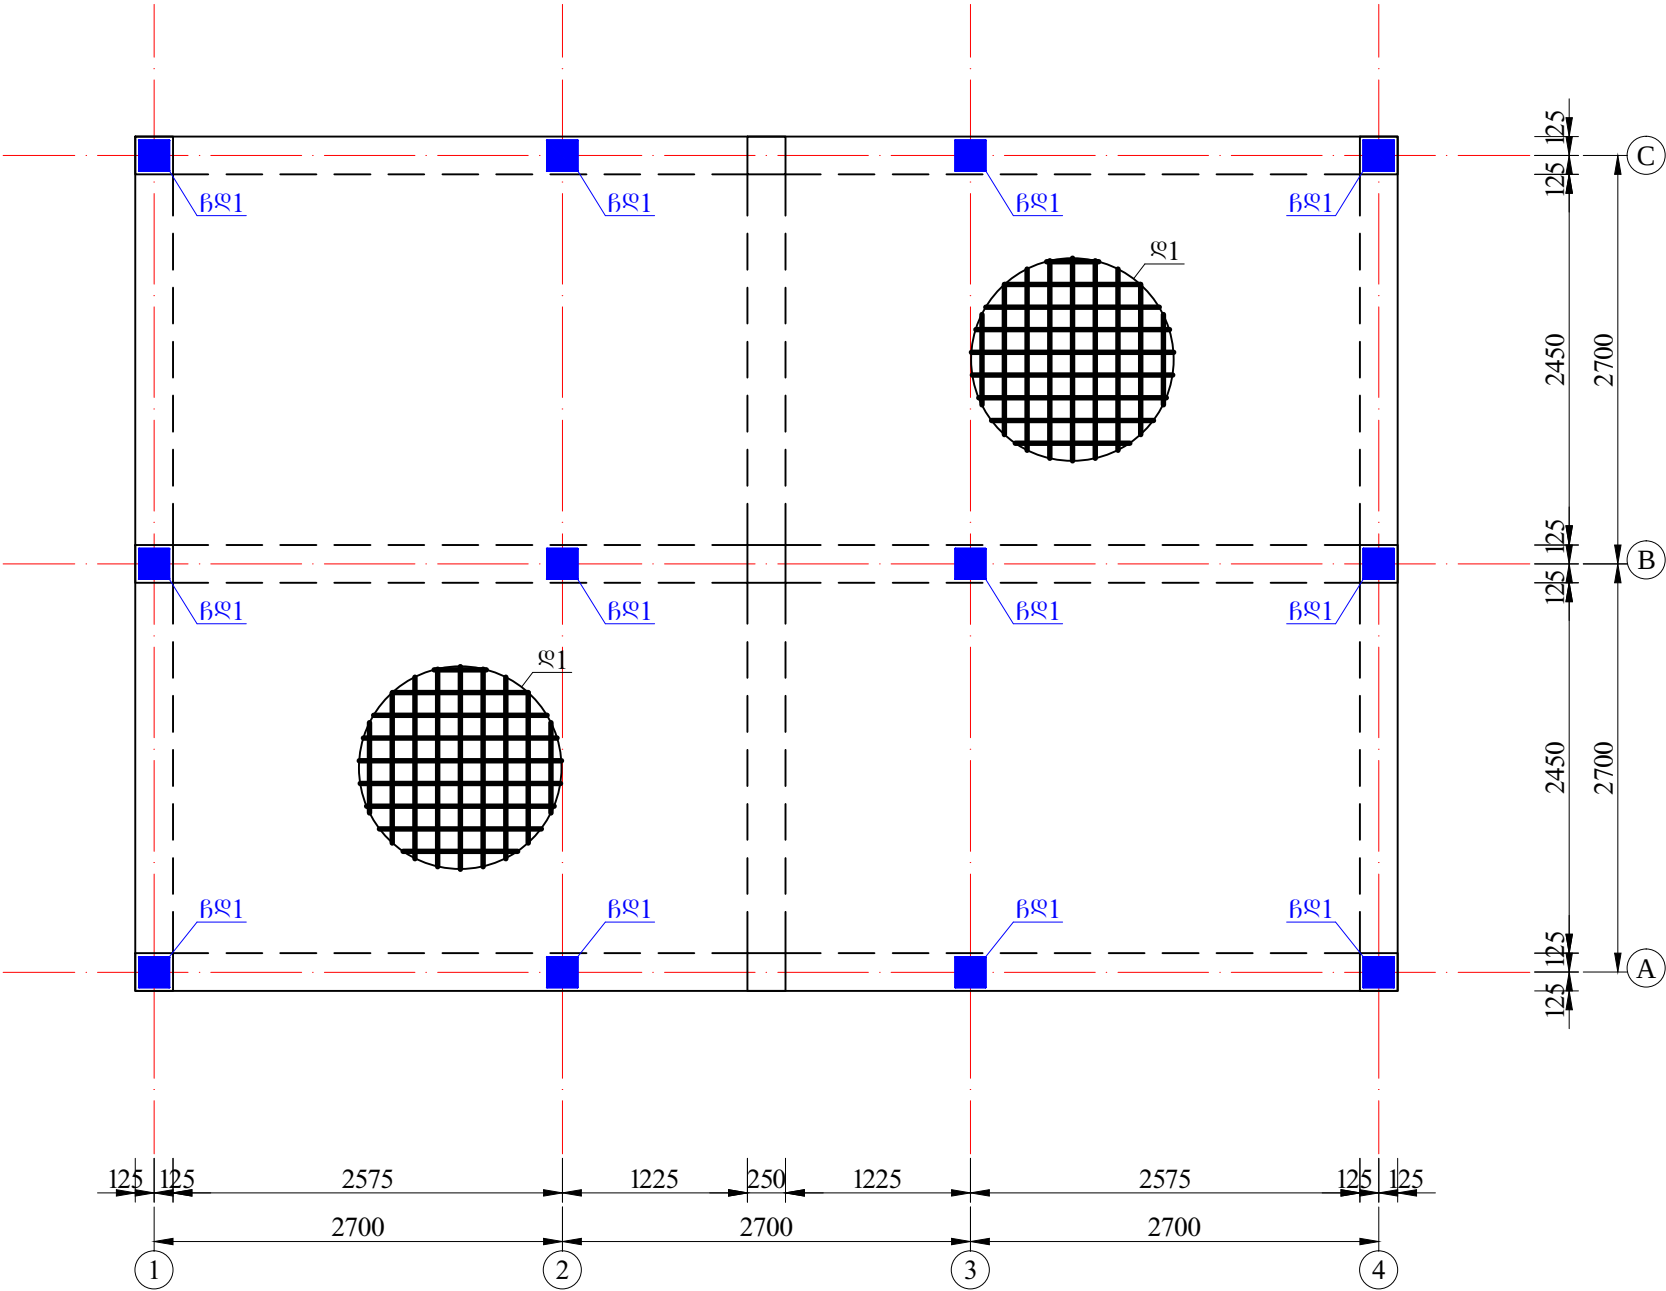

შენიშვნა:
რკინაბეტონის მონოლითურ რანდკოჭებში დამატებითი გათვალისწინებული
იქნას ჩასატანებელი ღებლები კარების და ღიბების დასამაგრებლად.


კონსტრუქტორი	დავაშიძე		ვოლიერი "თბილისი"			
			იატაკის ფილის და ჩასატანებელი ღებლების განლაგების გეგმა			
			მასშტაბი	ფორმატი	სტადია	ფურცელი
			1:50	A-3	მუშა	კ-02

ლითონის სვეტების და კუმეოვანების განლაგების გეგმა მ.1:50

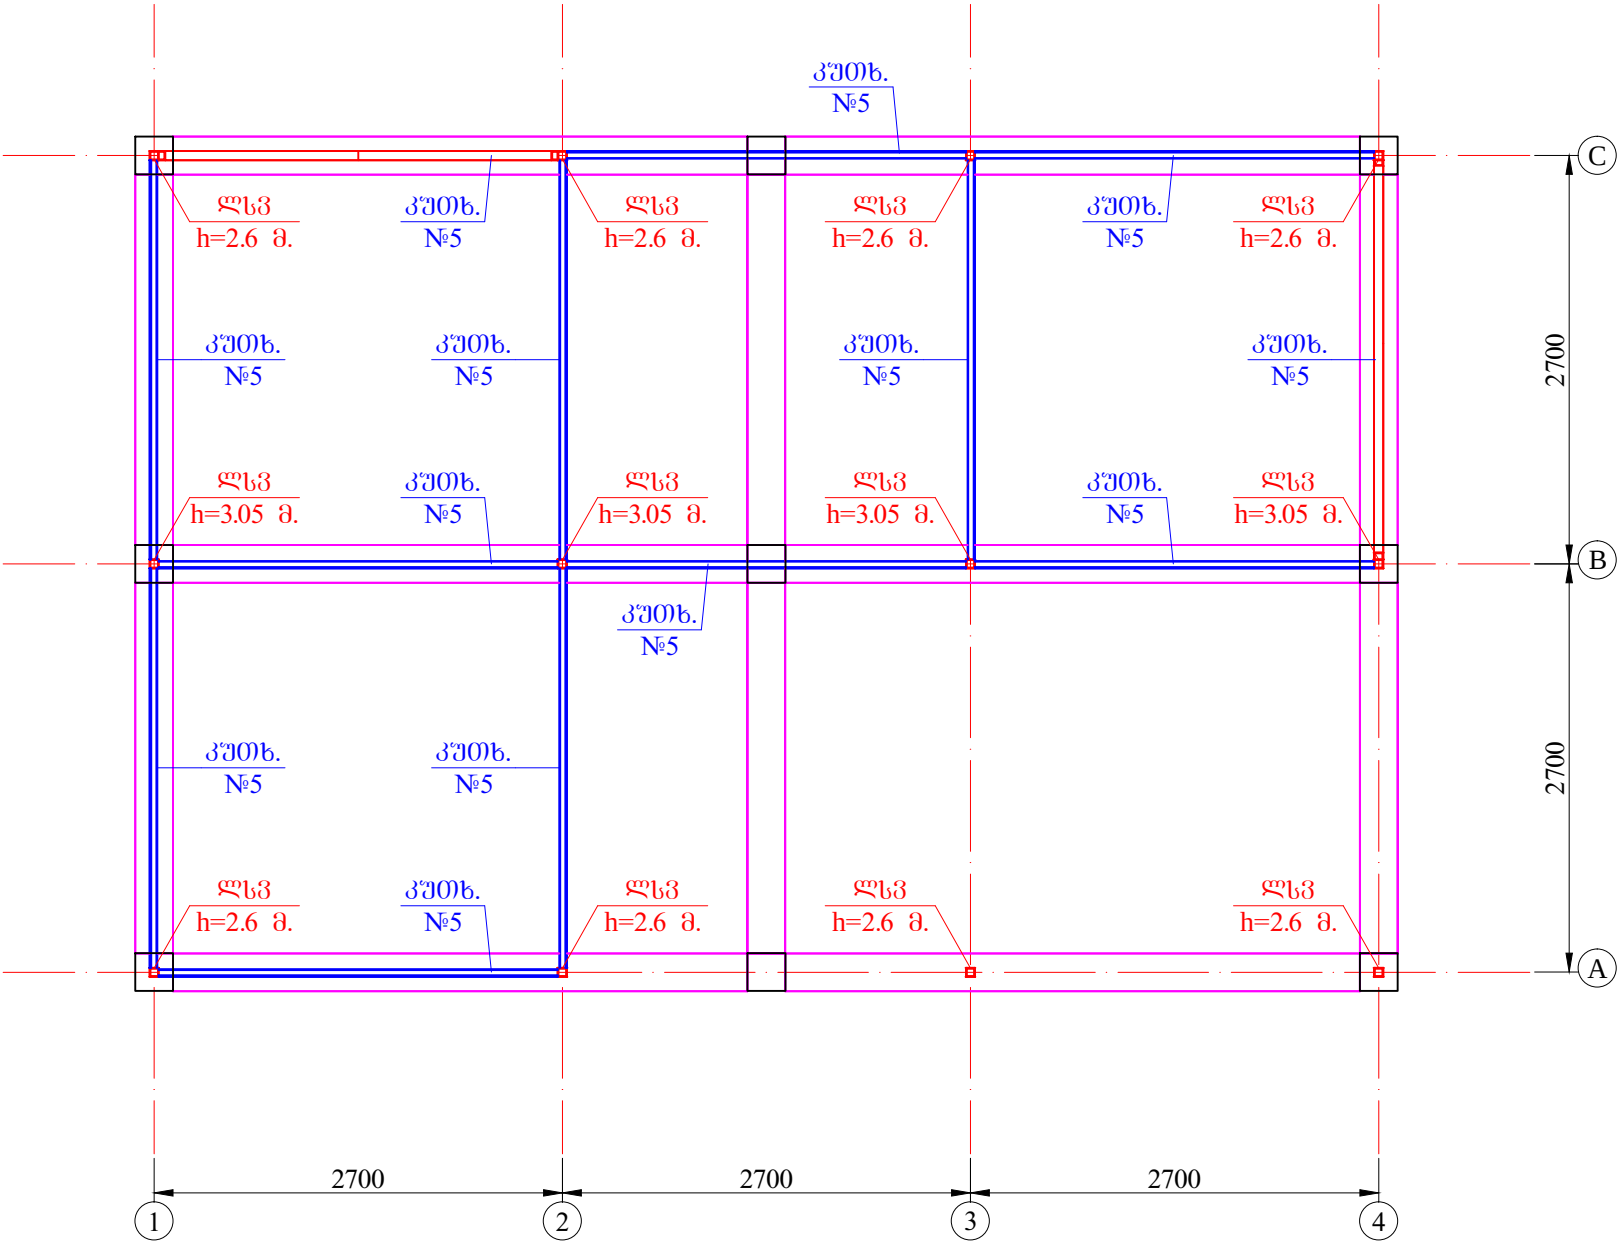

კონსტრუქტორი	დაგეგმვა		პოლიმერი "თბილისი"			
			ლითონის სვეტების და კუმეოვანების განლაგების გეგმა			
			მასშტაბი	ფორმატი	სტადია	ფურცელი
			1:50	A-3	მუშა	კ-03

ლითონის სვეტების და კუთხოვანების სივრცული სამონტაჟო სქემა მ.1:50

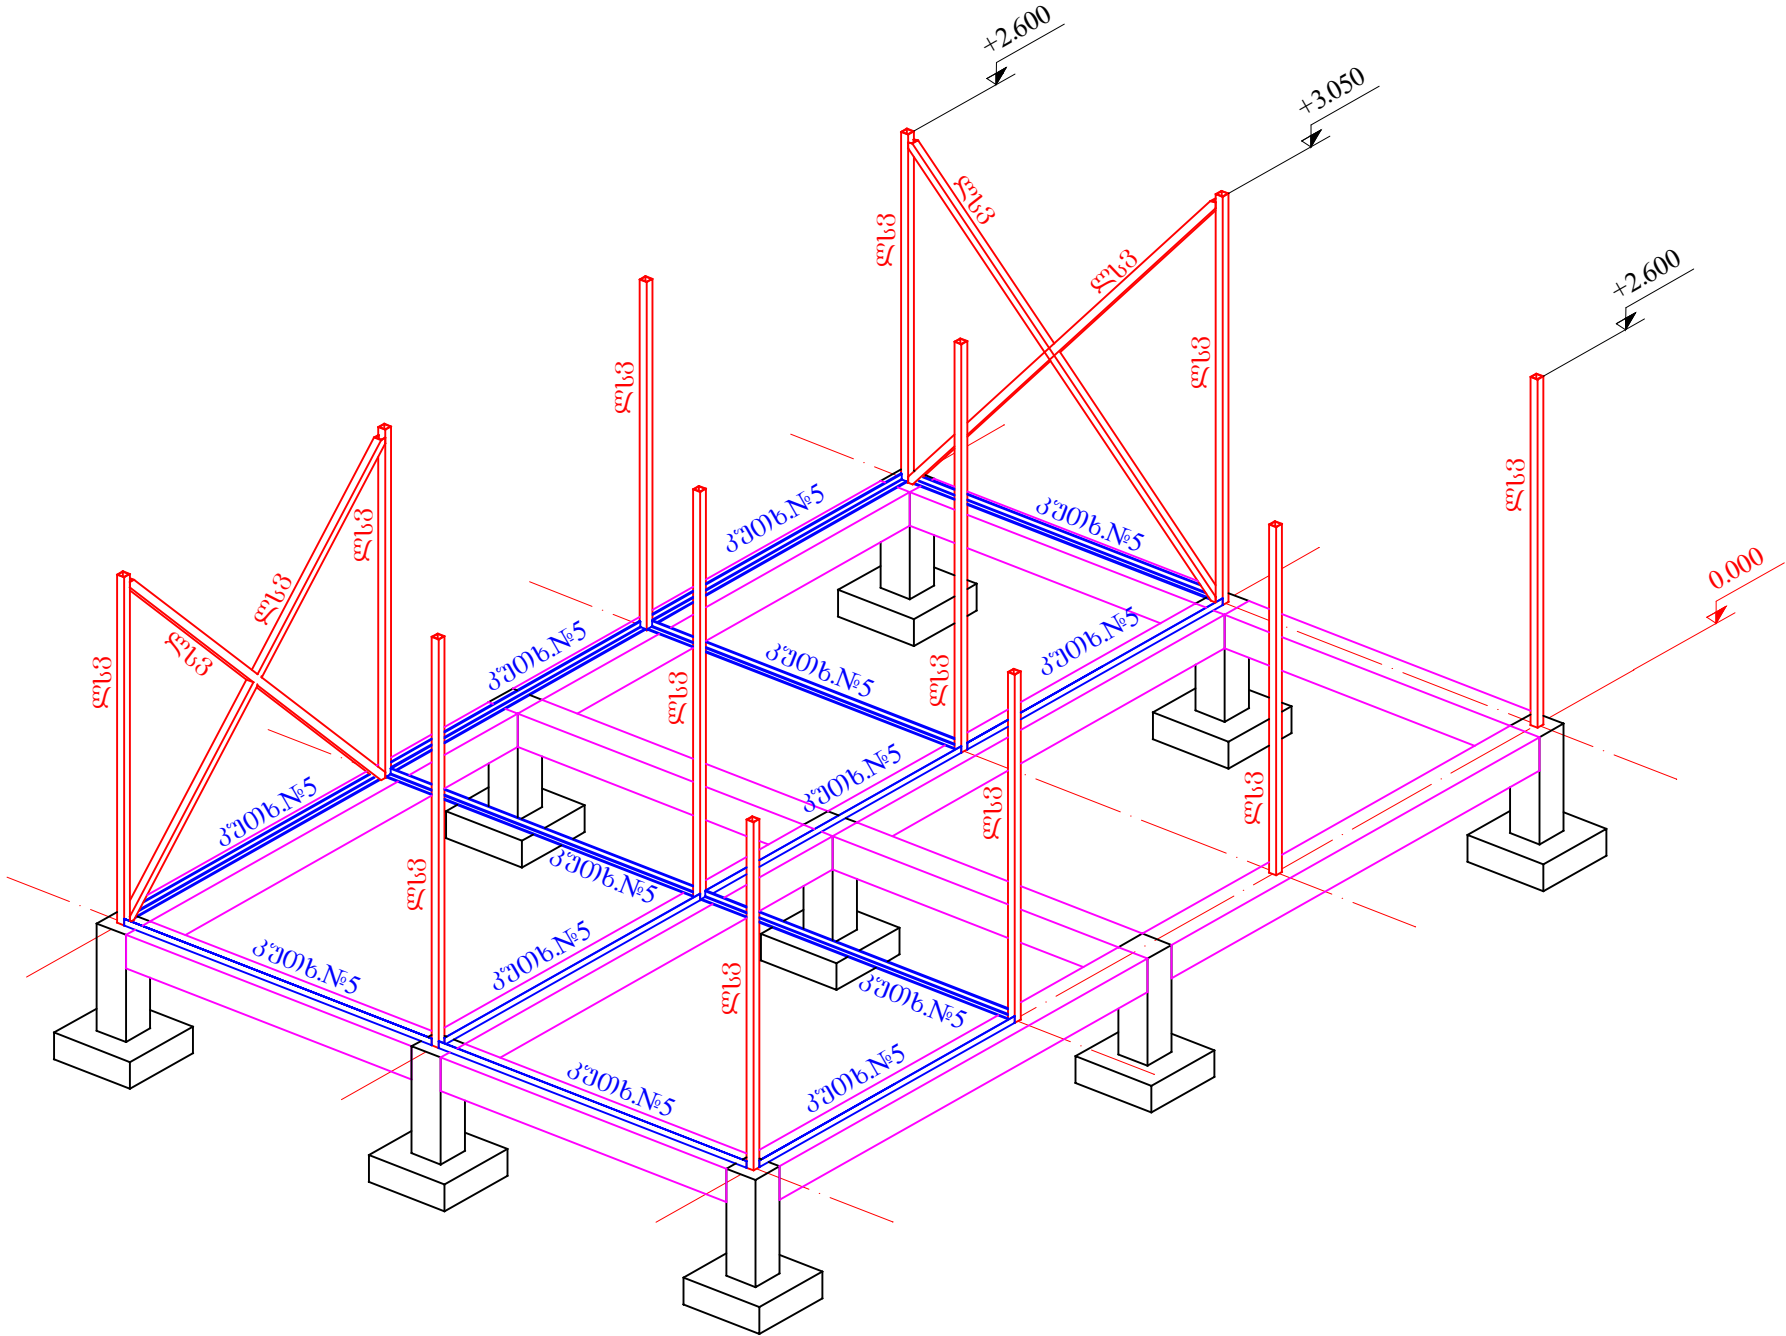


მასალის ხარჯი

- ლითონის სვეტი ლსკ კვადრატული მილი 60X60X4 საერთო სიგრძე L=49.0 მ.
- კუთხოვანა №5 საერთო სიგრძე L=35.0 მ.

კონსტრუქტორი	დავაშიძე		ვოლიერი "თბილისი"			
			ლითონის სვეტების და კუთხოვანების სივრცული სამონტაჟო სქემა			
			მასშტაბი	ფორმატი	სტადია	ფურცელი
			1:50	A-3	მუშა	კ-04


ლითონის კოჭების განლაგების გეგმა მ.1:50

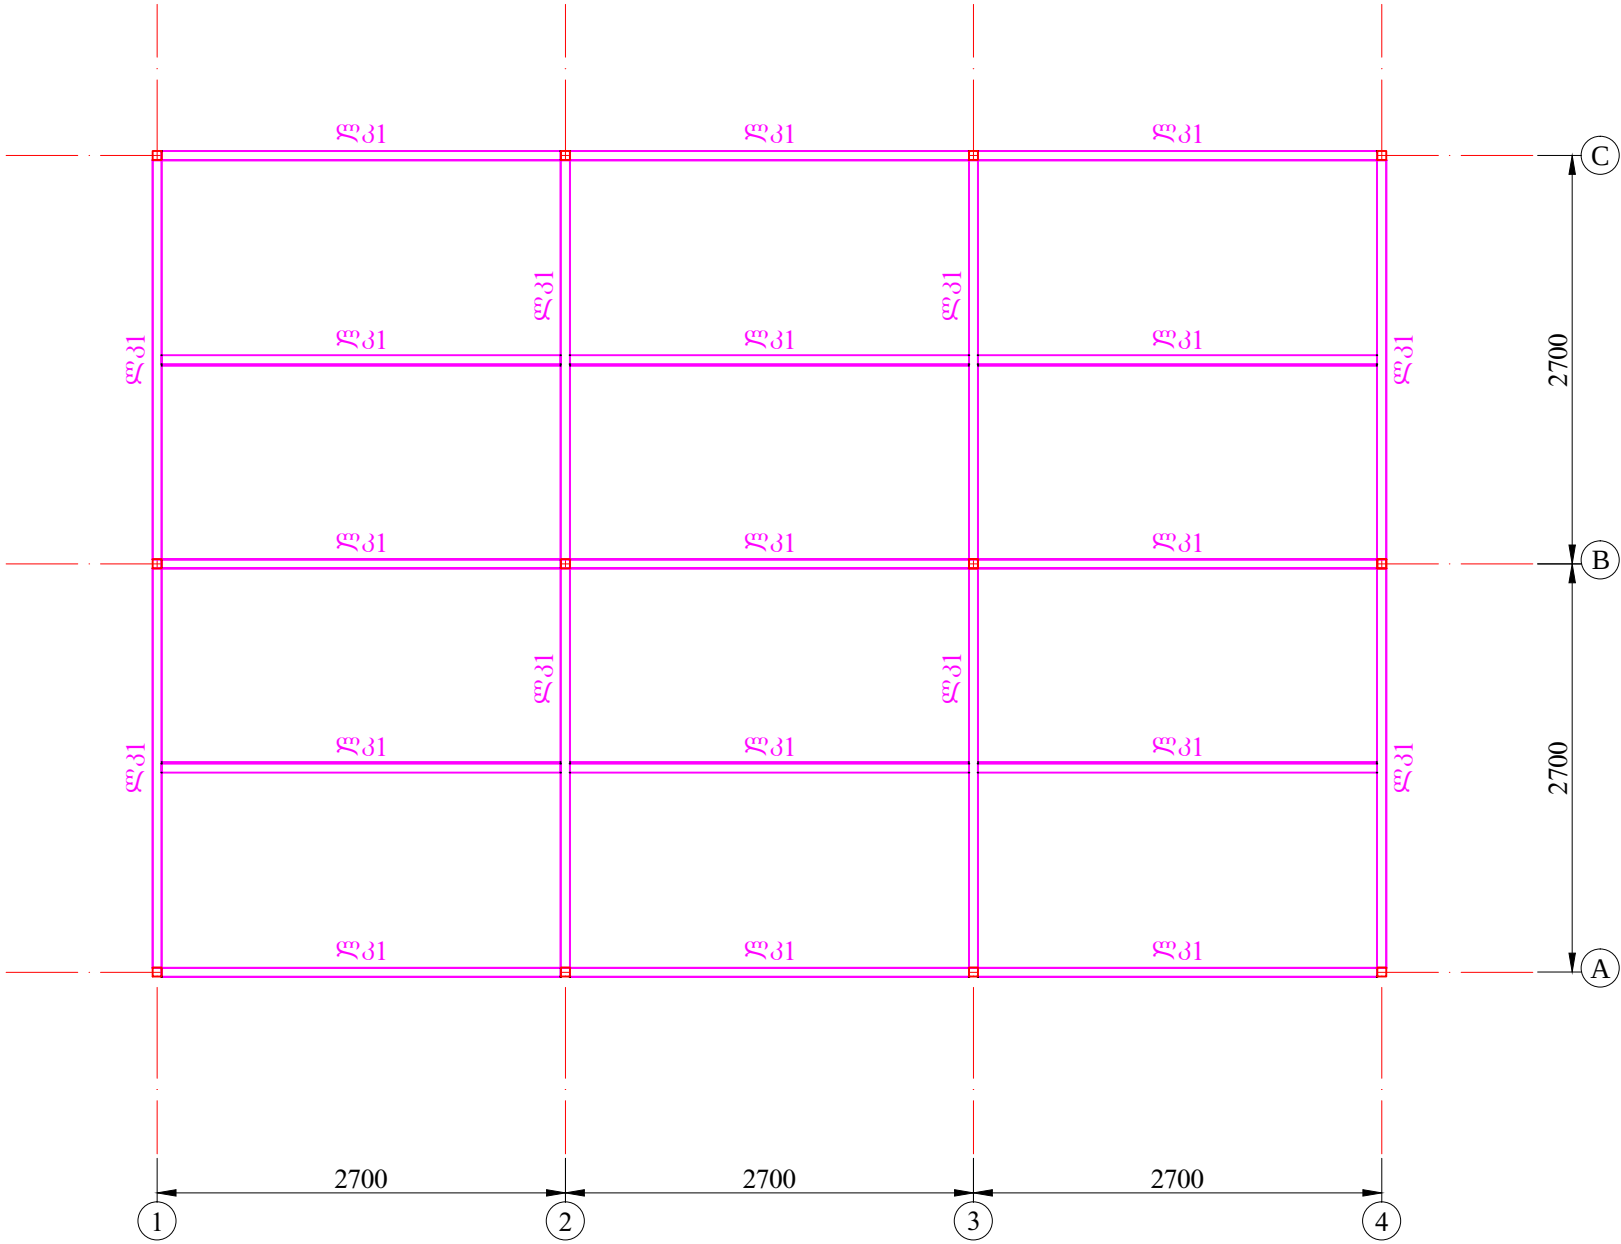



1. ლითონის კოჭი ლ31 კვადრატული მასალის ხარჯი მილი 60X60X4 სპერთო სიგრძე L=62.0 მ.

კონსტრუქტორი	დავაშიძე		პოლიმერი "თბილისი"			
			ლითონის კოჭების განლაგების გეგმა			
			მასშტაბი	ფორმატი	სტადია	ფურცელი
			1:50	A-3	მუშა	კ-05



ლითონის კოჭების სივრცული სამონტაჟო სქემა მ.1:50

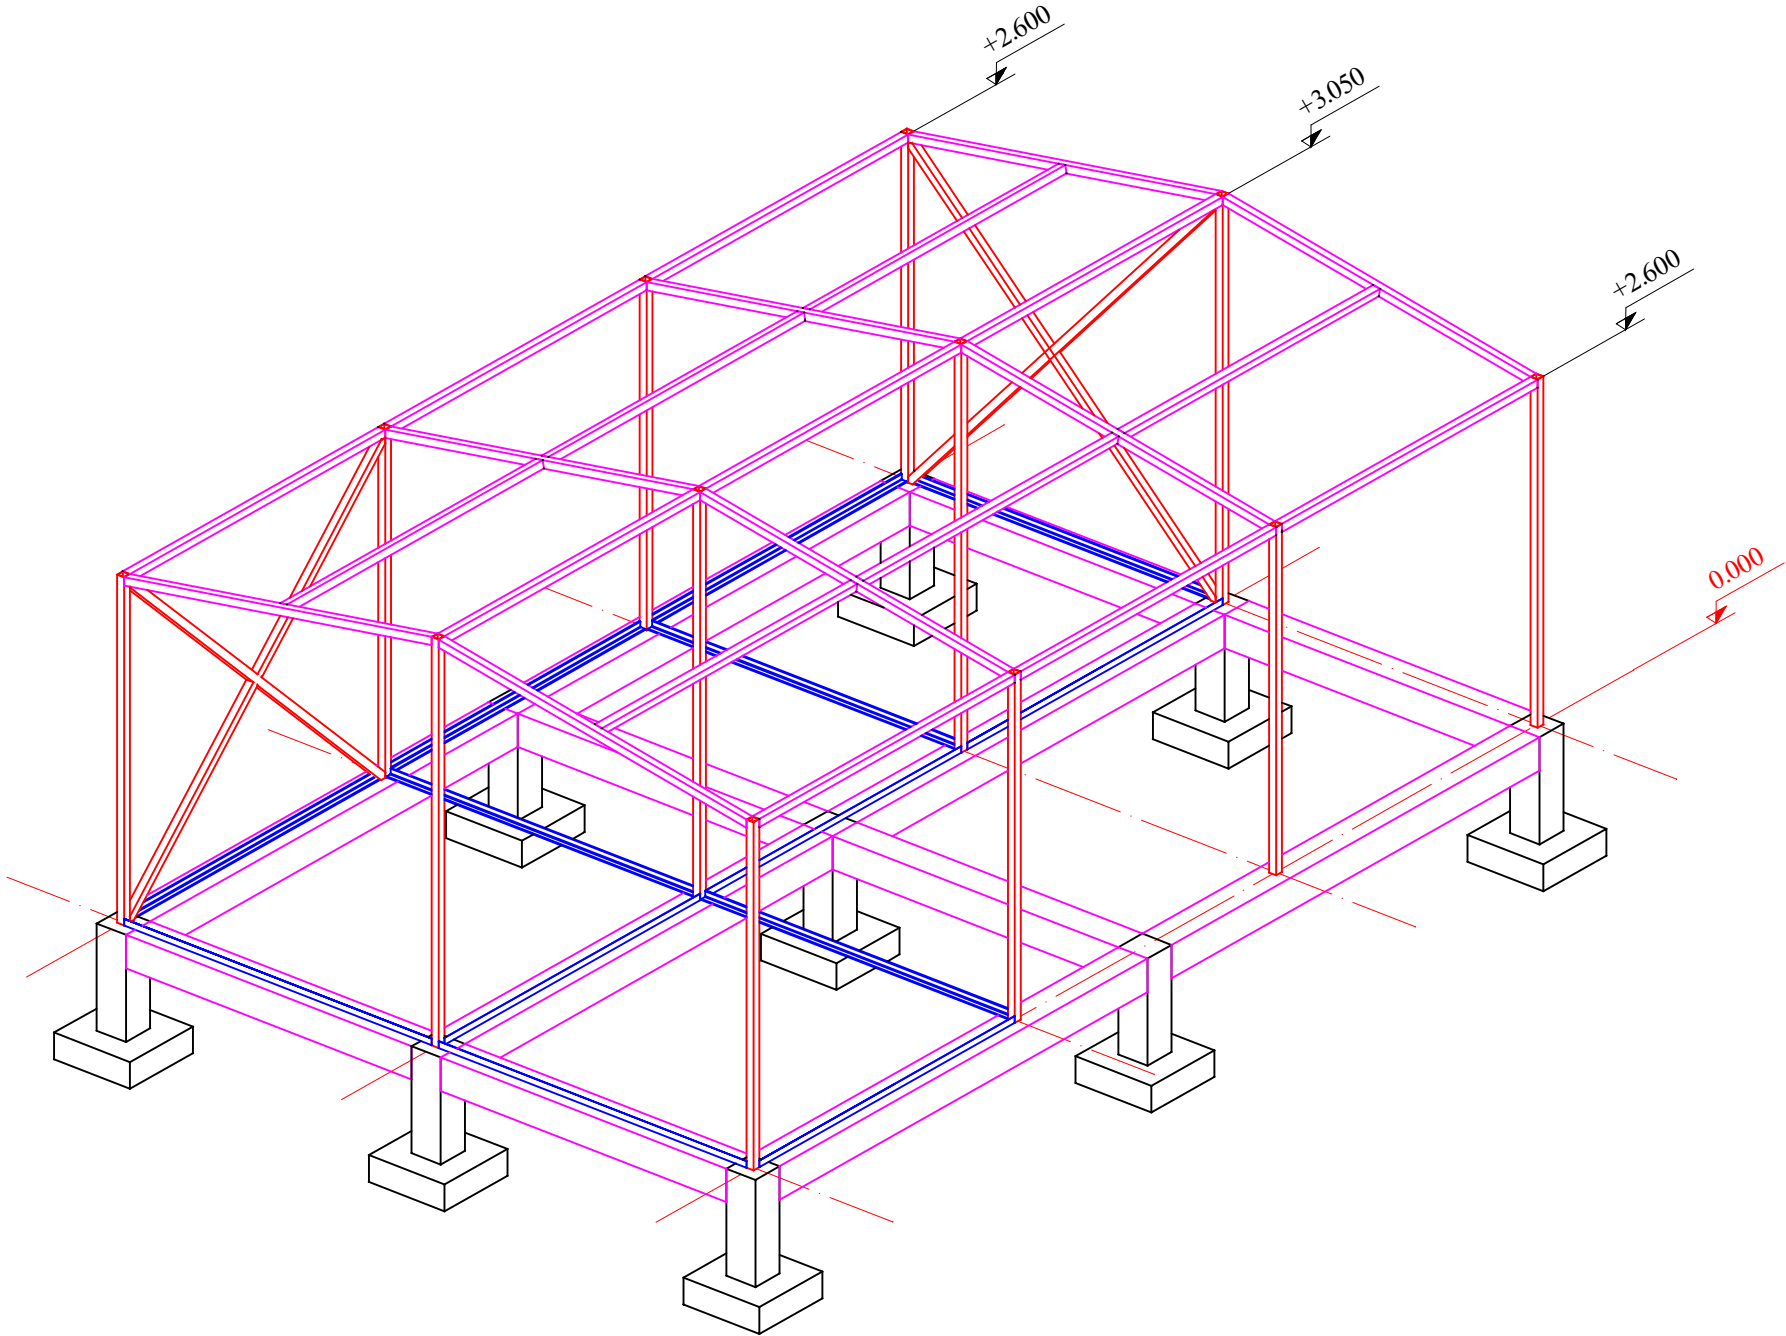


კონსტრუქტორი	დავაშიძე		პოლიმერი "თბილისი"			
			ლითონის კოჭების სივრცული სამონტაჟო სქემა			
			მასშტაბი	ფორმატი	სტადია	ფურცელი
			1:50	A-3	მუშა	კ-06

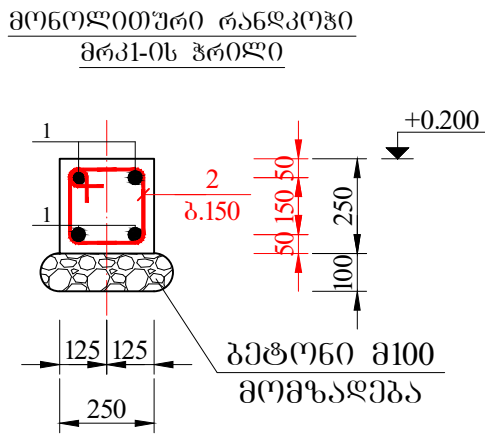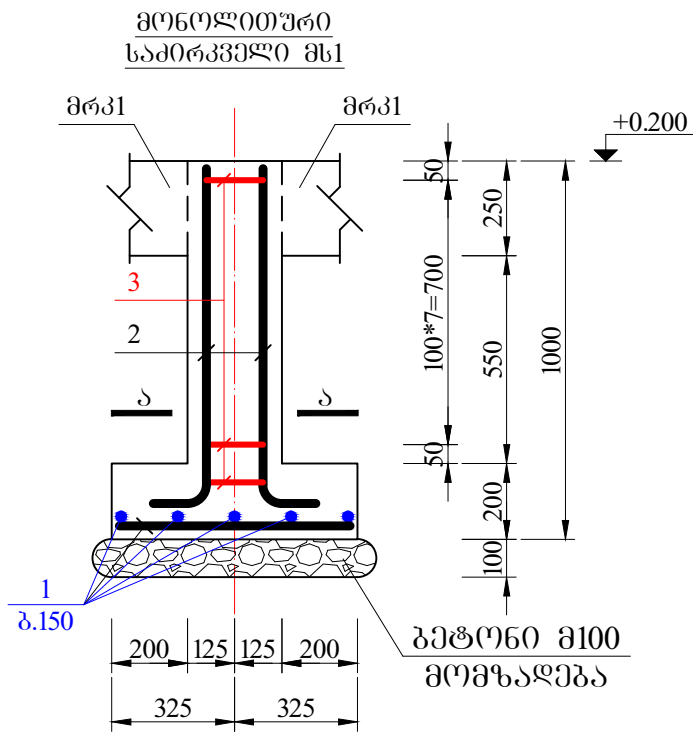

იატაპის მოწყობის დეტალი ღ1 მ.1:20

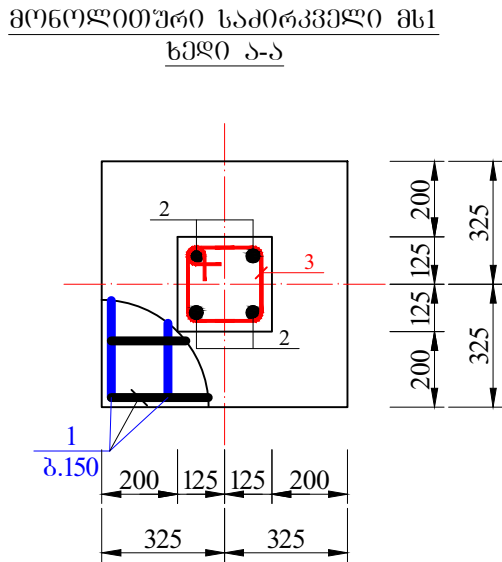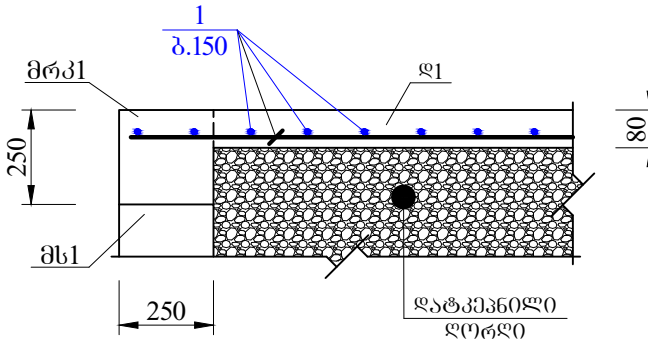

ჩასატანებელი დეტალი ჩღ1 (n=50)

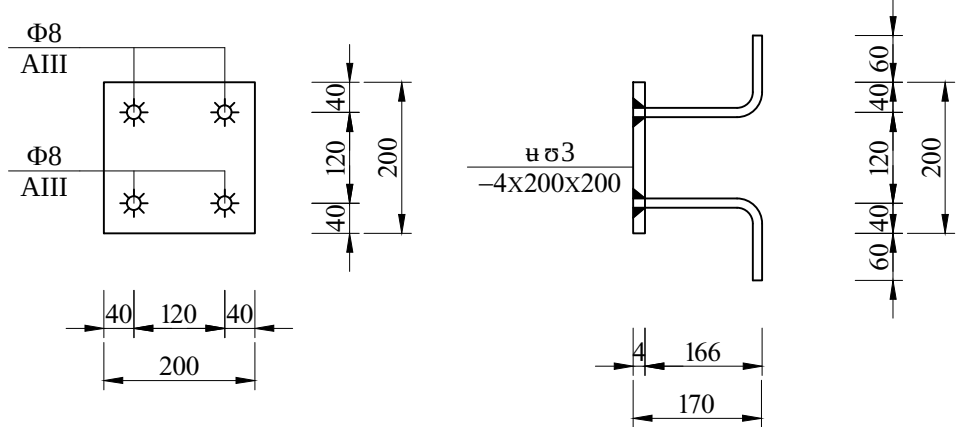

ჩასატანებელი დეტალი ჩღ1 (n=21) მასალის ხარჯი

პოზ.№1 ლითონის ფურცელი -4x200x200 (n=1) საერთო სიგრძე L=0.2 მ. Q=1.3 კგ.
პოზ.№2 არმატურა Φ8AIII l=300 (n=4) საერთო სიგრძე L=1.2 მ. Q=1.1 კგ.

შენიშვნა:

1. საძირკველის ძირის ნიშნული მიღებულია პირობითად დახუსტდეს კვაბულის ამოღების დროს.

კონსტრუქტორი	დავაშიძე		ვოლიერა "თბილისი"			
			მონოლითური საძირკველი მს1, რანდკოჭი მრკ1, იატაპის მოწყობის დეტალი ღ1 და ჩასატანებელი დეტალი ჩღ1			
			მასშტაბი	ფორმატი	სტადია	ფურცელი
			1:10/20	A-3	მუშა	კ-07