


პ ი რ ო ბ ი თ ი ა ღ ნ ი შ გ ნ ბ ი

არსებული სიტუაცია


- გზა
- სახლები
- ფერდი
- ღობე
- გრუნტის კოუეტი
- ბეტონის კოუეტი
- ცხაური
- მიდი
- მიერთება
- ფოთლოვანი ხე
- ნაძვი

საპროექტო მონაცემები

- გზა
- ღერძი
- ღობე
- კოუეტი
- გრუნტის კოუეტი
- ცხაური
- მიდი
- მიერთება
- გვერდული
- ეზოში შესასვლელი
- რკპერი

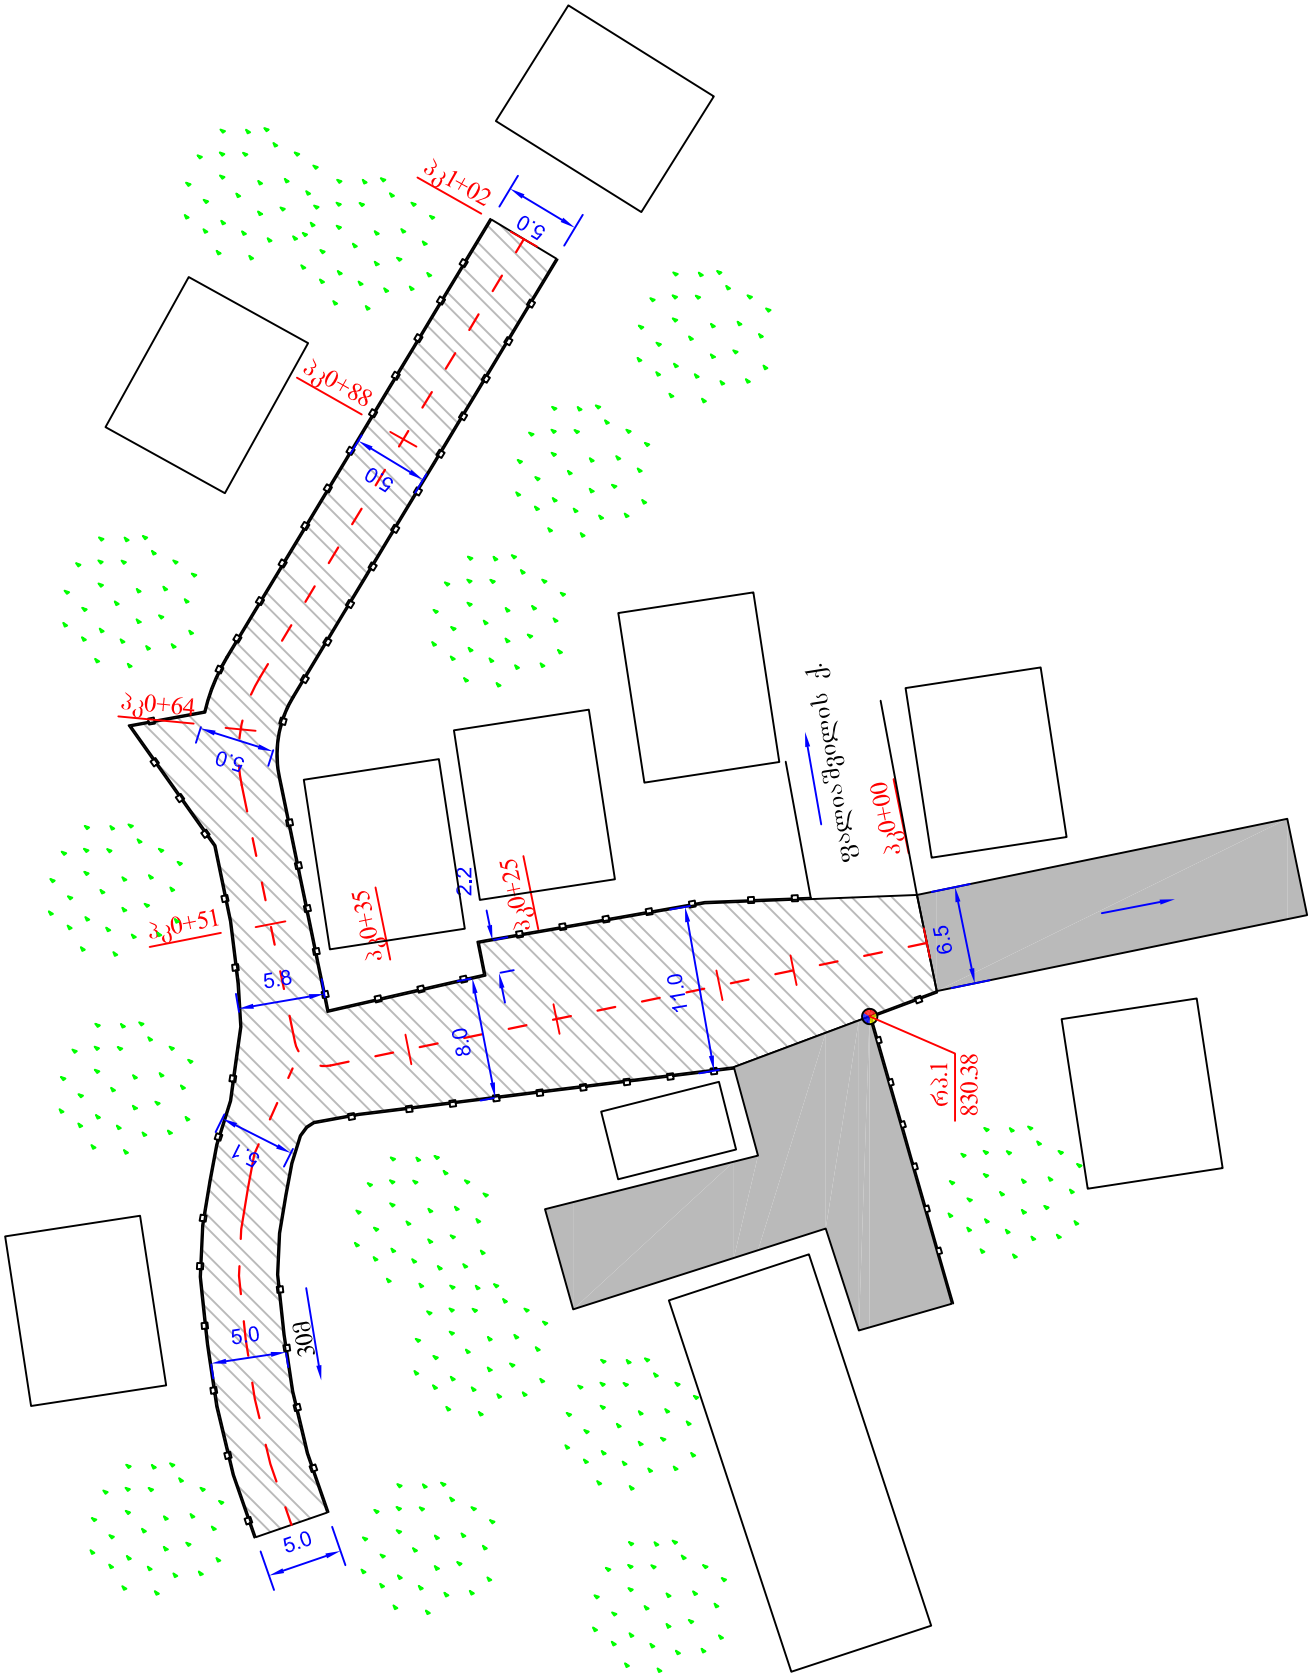


	ქ. ბორჯომში ტაბიძის ქუჩის ასფალტის საფარის რეაბილიტაციის სამუშაოები			
	სტადია	ფურცელი	ფურცლები	შპს "გზაგადაკვეთი 2001" 2013 წელი
	ს.დ.	1	4	
სიტუაციური გეგმა 3კ0+00 - 3კ1+02 შ 1:500				

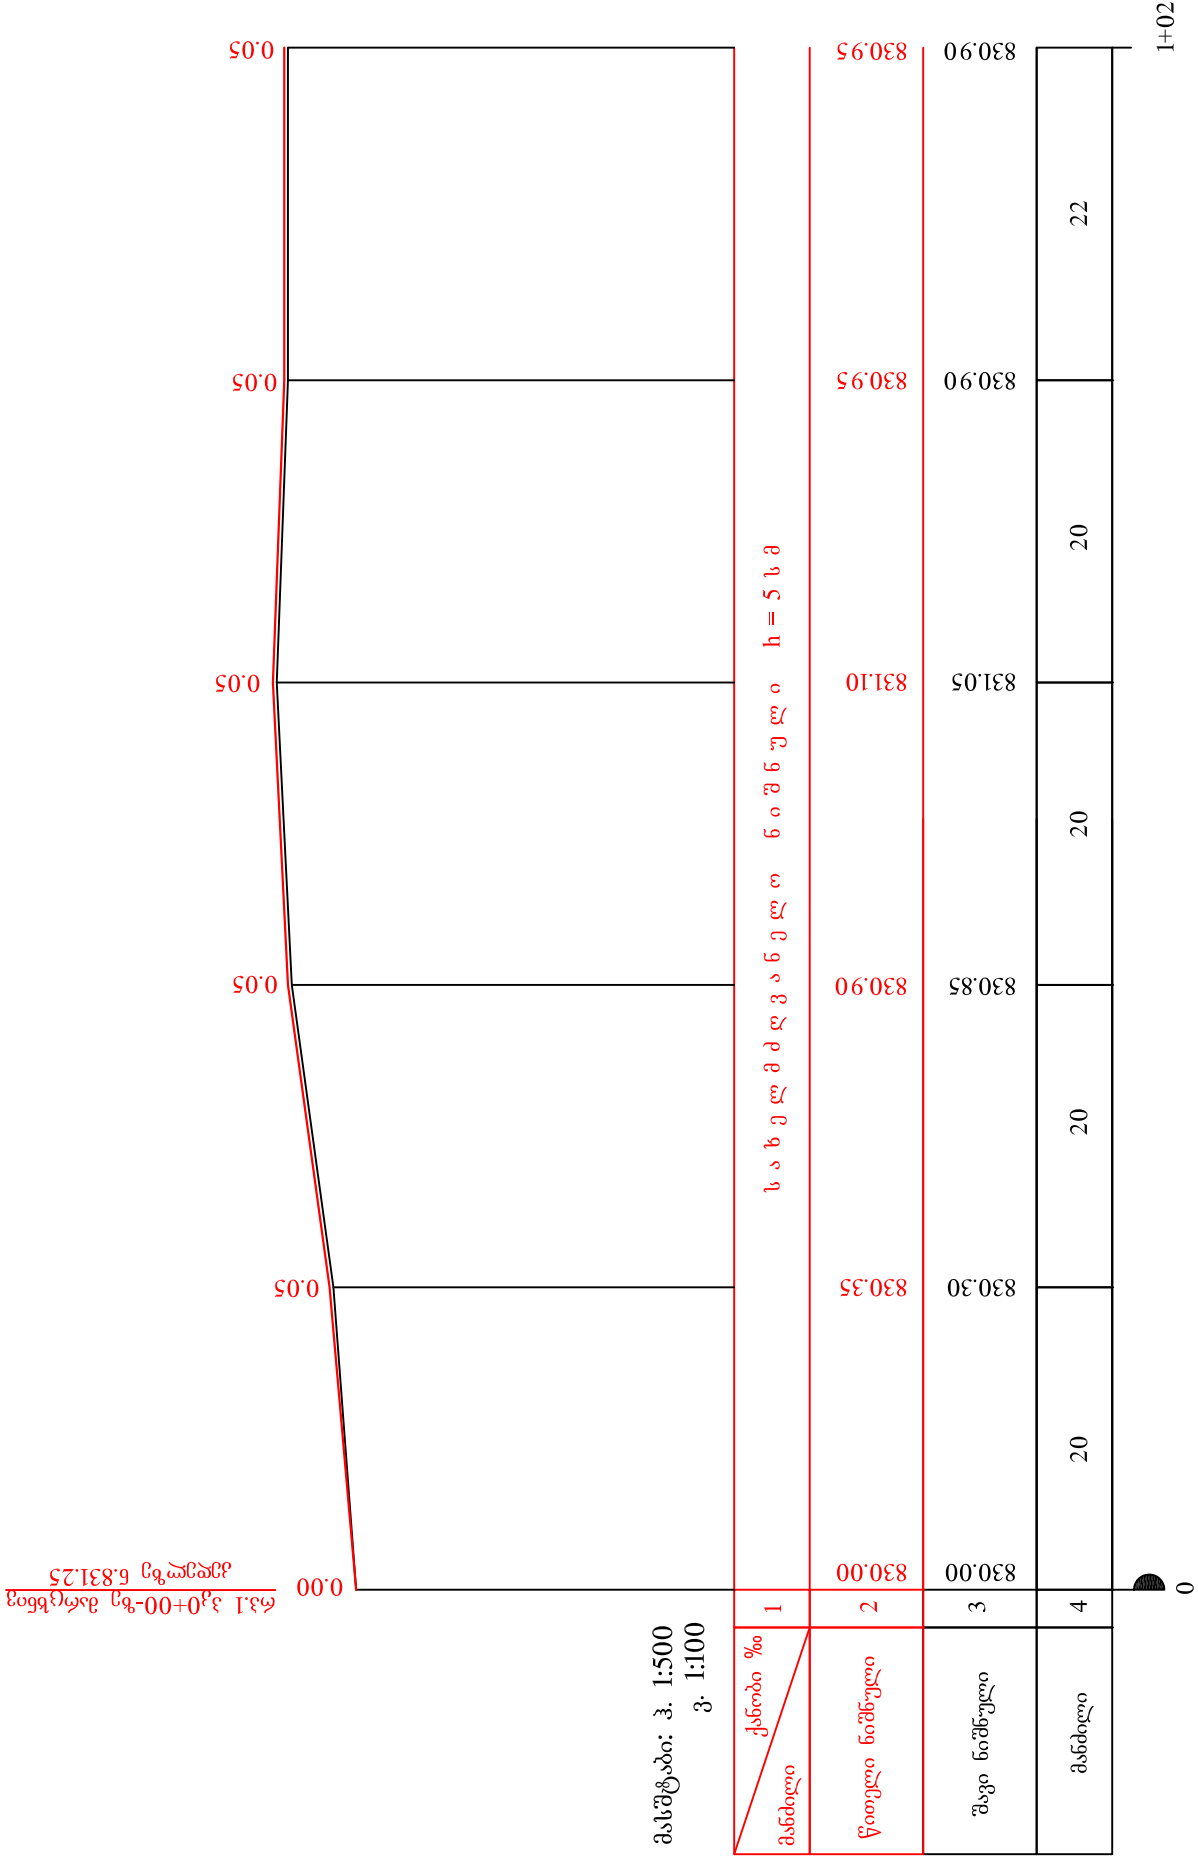


ტოპო I

პ30+00 - პ31+02

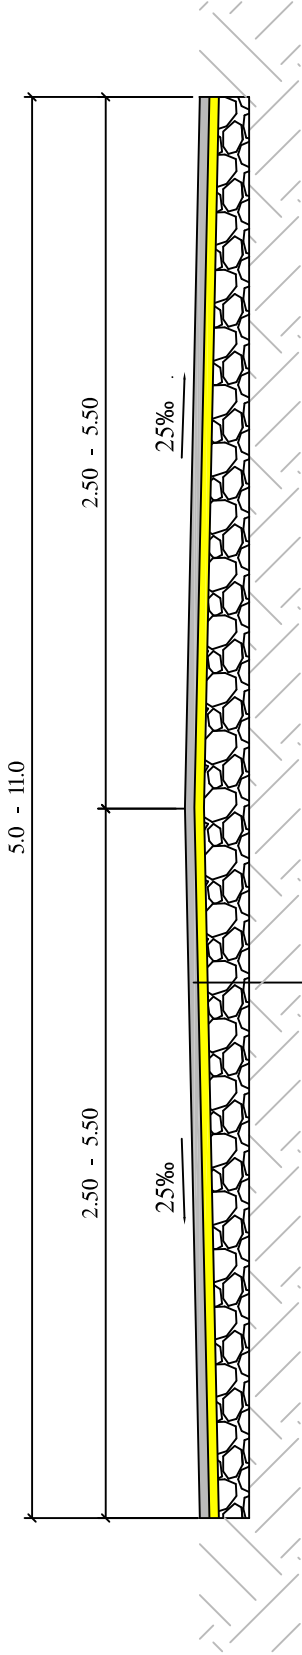


ფრაქციული ღორღი (0-40)მმ სისიქით 15სმ
თხევადი ბიტუმის მოსხმვა
საფარის ქვედა ფენის მოწყობა მსხვილმარცვლოვანი ფილოვანი აბეტონის
ცხელი ნარევი ტიპი „B“ მარკა II სისიქით 4სმ (ГОСТ 9128-84)
თხევადი ბიტუმის მოსხმვა
საფარის ზედა ფენის მოწყობა წვრილმარცვლოვანი მკერივი ღორღოვანი
აბეტონის ცხელი ნარევი ტიპი „B“ მარკა II სისიქით 4სმ (ГОСТ 9128-84)

ქ. ბორჯომში ტაბიძის ქუჩის ასფალტის საფარის რეაბილიტაციის სამუშაოები		
	სტადია	ფურცელი
	ნ.დ.	ფურცლები
საგზაო სამოსის კონსტრუქცია	3	4
	შპს "გზამკვლევი 2001" 2013 წელი	

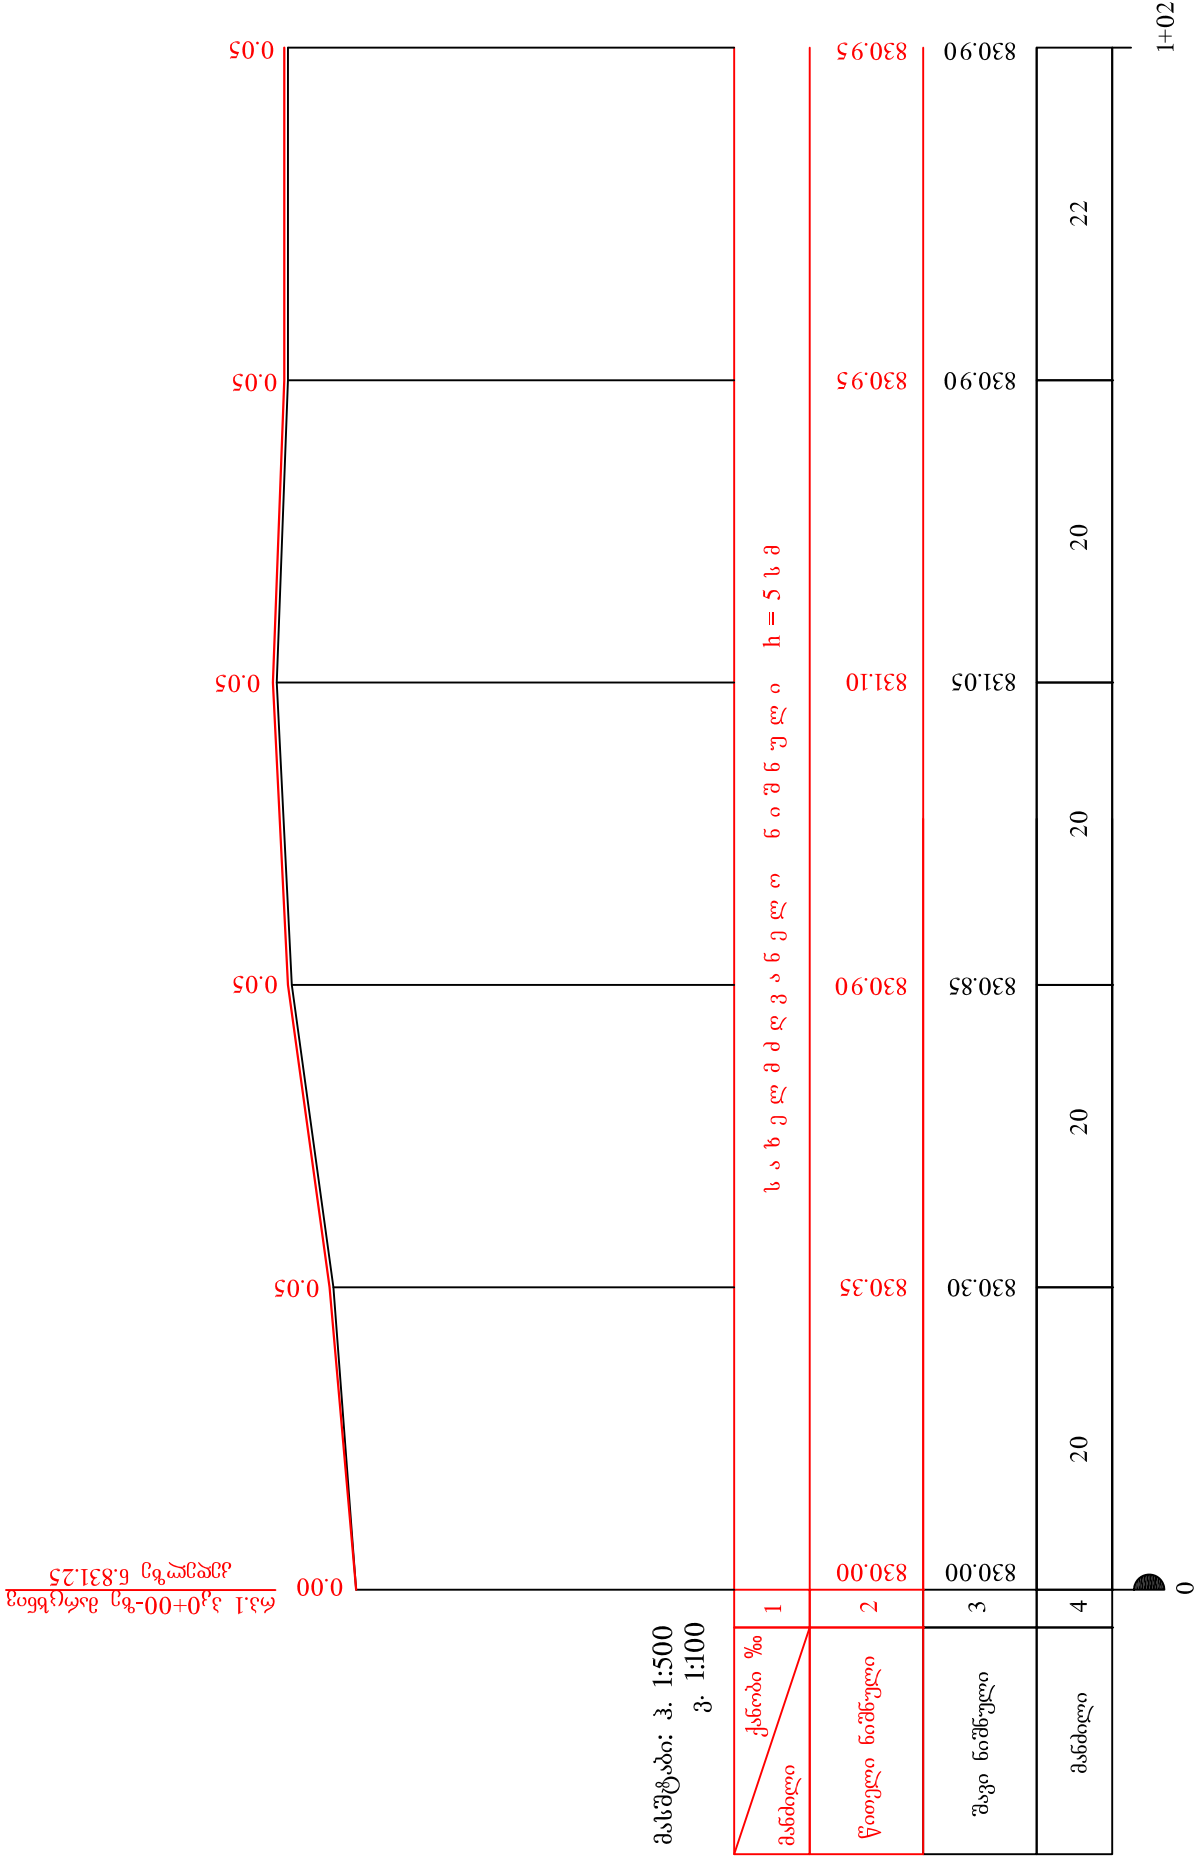

ტოპო I

პ30+00 - პ31+02

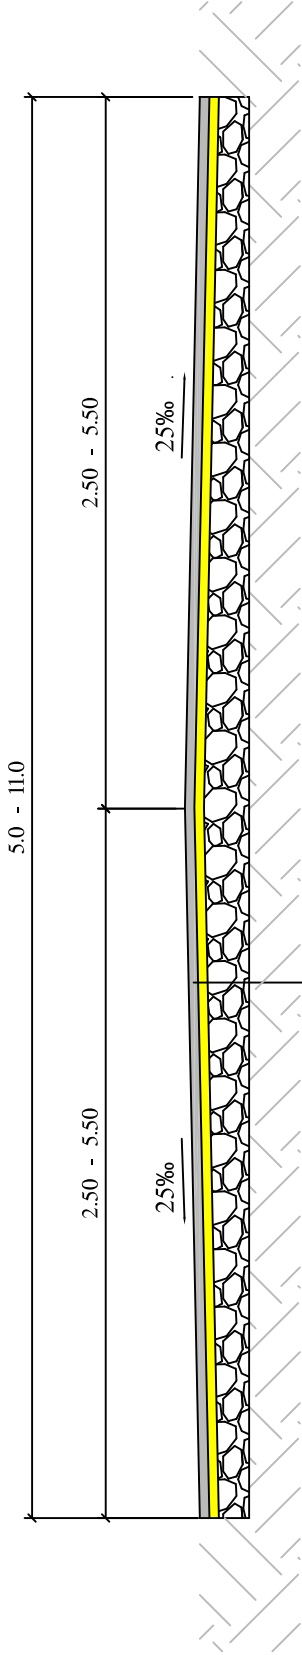

ფრაქციული ღორღი (0-40)მმ სისიქით 15სმ
თხევადი ბიტუმის მოსხმვა
საფარის ქვედა ფენის მოწყობა მსხვილმარცვლოვანი ფილოვანი აბეტონის
ცხელი ნარევი ტიპი „B“ მარკა II სისიქით 4სმ (ГОСТ 9128-84)
თხევადი ბიტუმის მოსხმვა
საფარის ზედა ფენის მოწყობა წვრილმარცვლოვანი მკერივი ღორღოვანი
აბეტონის ცხელი ნარევი ტიპი „B“ მარკა II სისიქით 4სმ (ГОСТ 9128-84)

ქ. ბორჯომში ტაბიძის ქუჩის ასფალტის საფარის რეაბილიტაციის სამუშაოები		
	სტადია	ფურცელი
	ნ.დ.	ფურცლები
საგზაო სამოსის კონსტრუქცია	3	4
	შპს "გზამკვლევი 2001" 2013 წელი	

