


I სართულის გეგმა 9 1:200

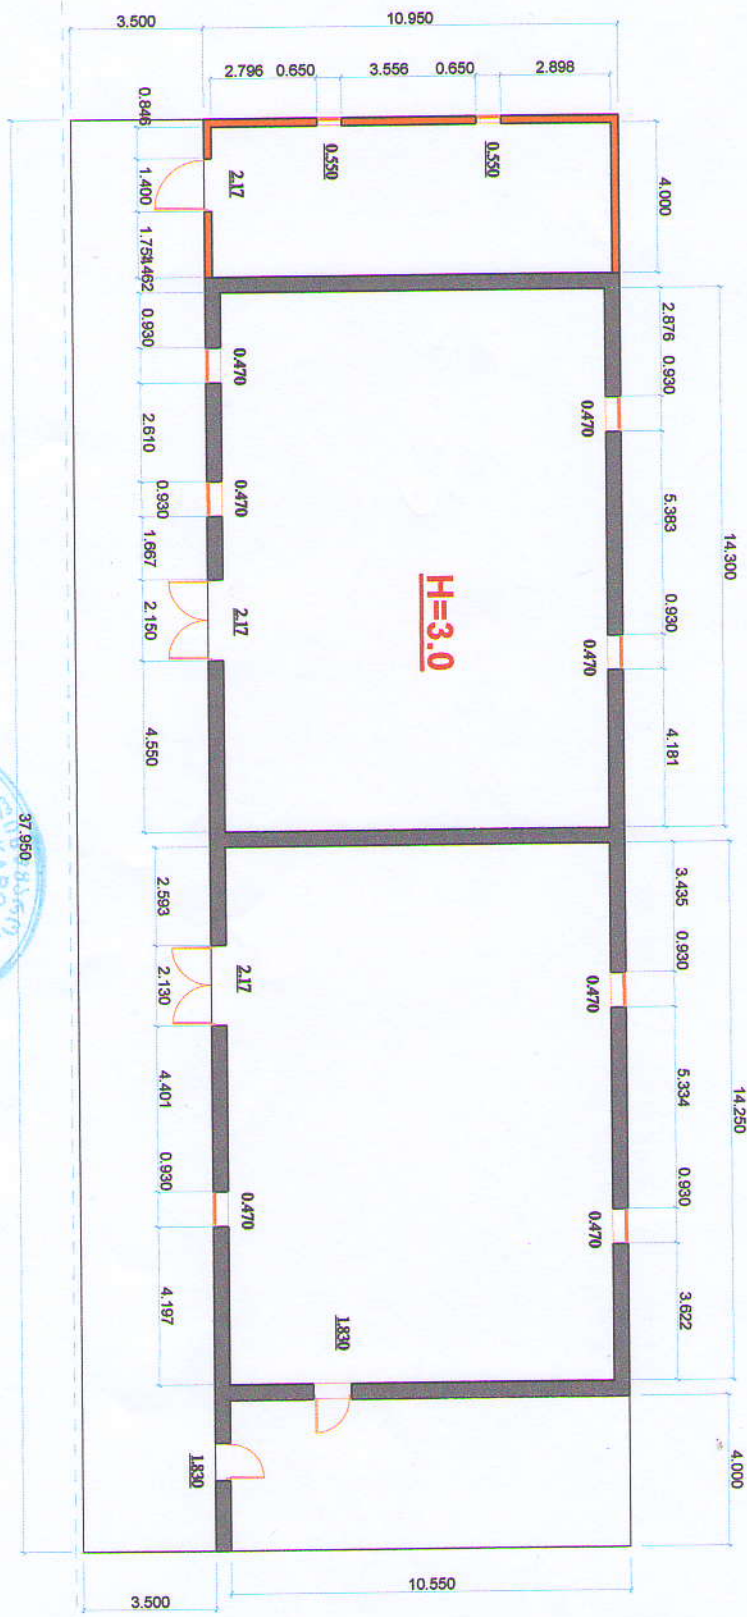

სტრუქტურული გეგმა მ 1:200

