
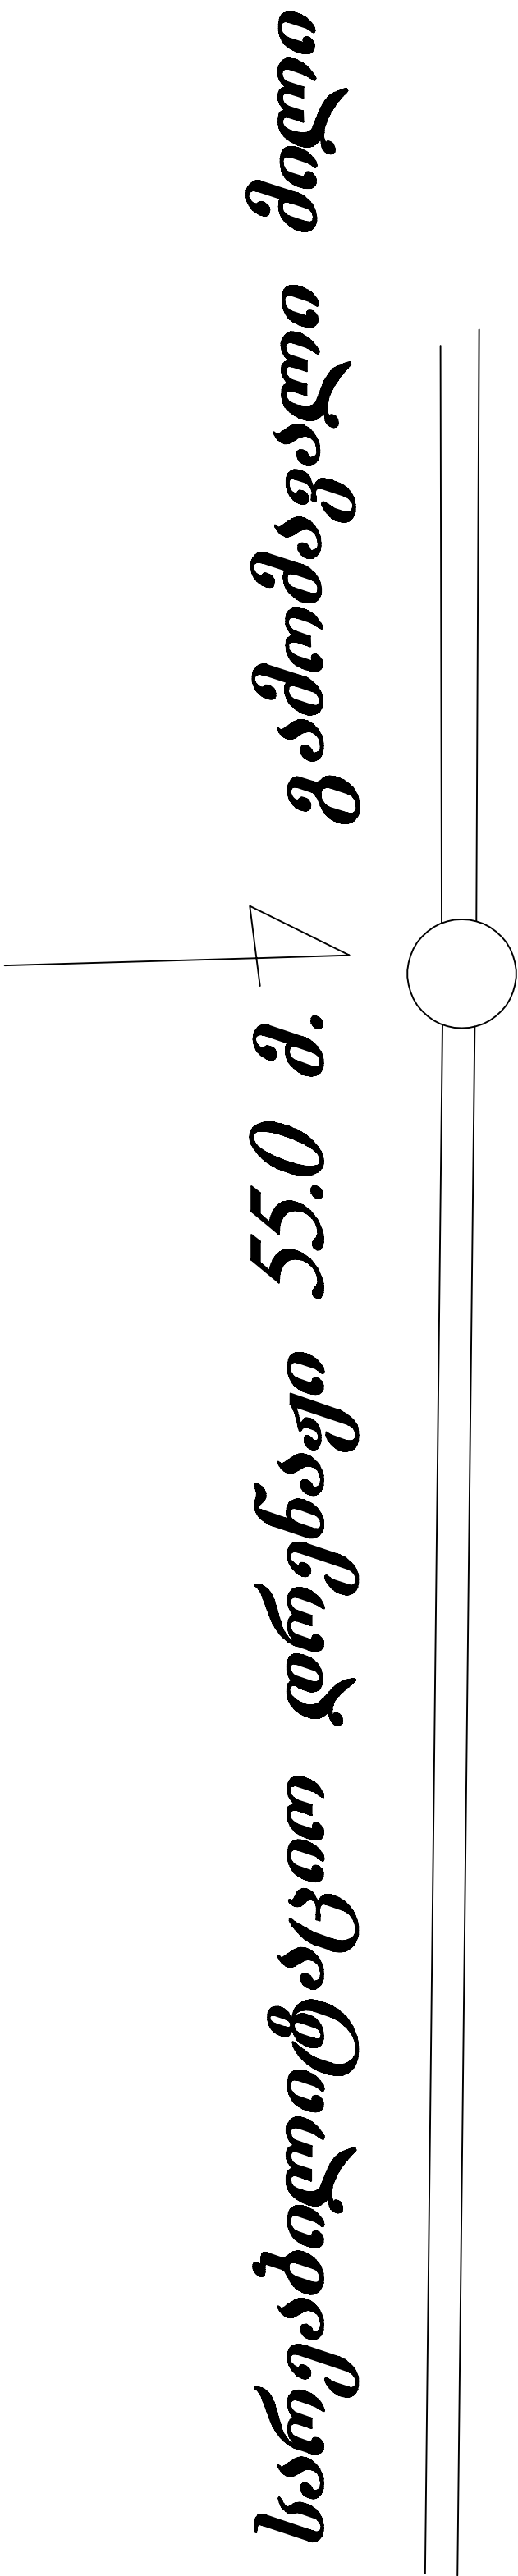


საპროექტო სადრენაჟე სისტემის სქემა

შემკრები ჭა

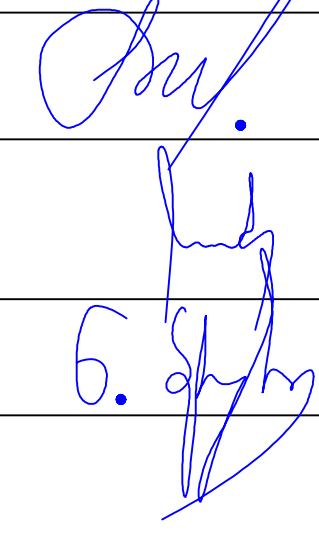

სურათი 4

		შ. პ. ს. "LMC"
		GEORGIA TBILISI, ir. Abashidze Str.50 Tel: (+995 32) 291 22 99; LMCLTD2011@gmail.com
		საპროექტო სადრენაჟე სისტემის სქემა იყალიბებულია
დირექტორი	დ. ჩახვაშვილი	
პროექტის მთ. ინჟინერი	ნ. ჩალაძე	
შეასრულა	ნ. ბეჭურიძე	
07. 2013 წ.		