


16.09

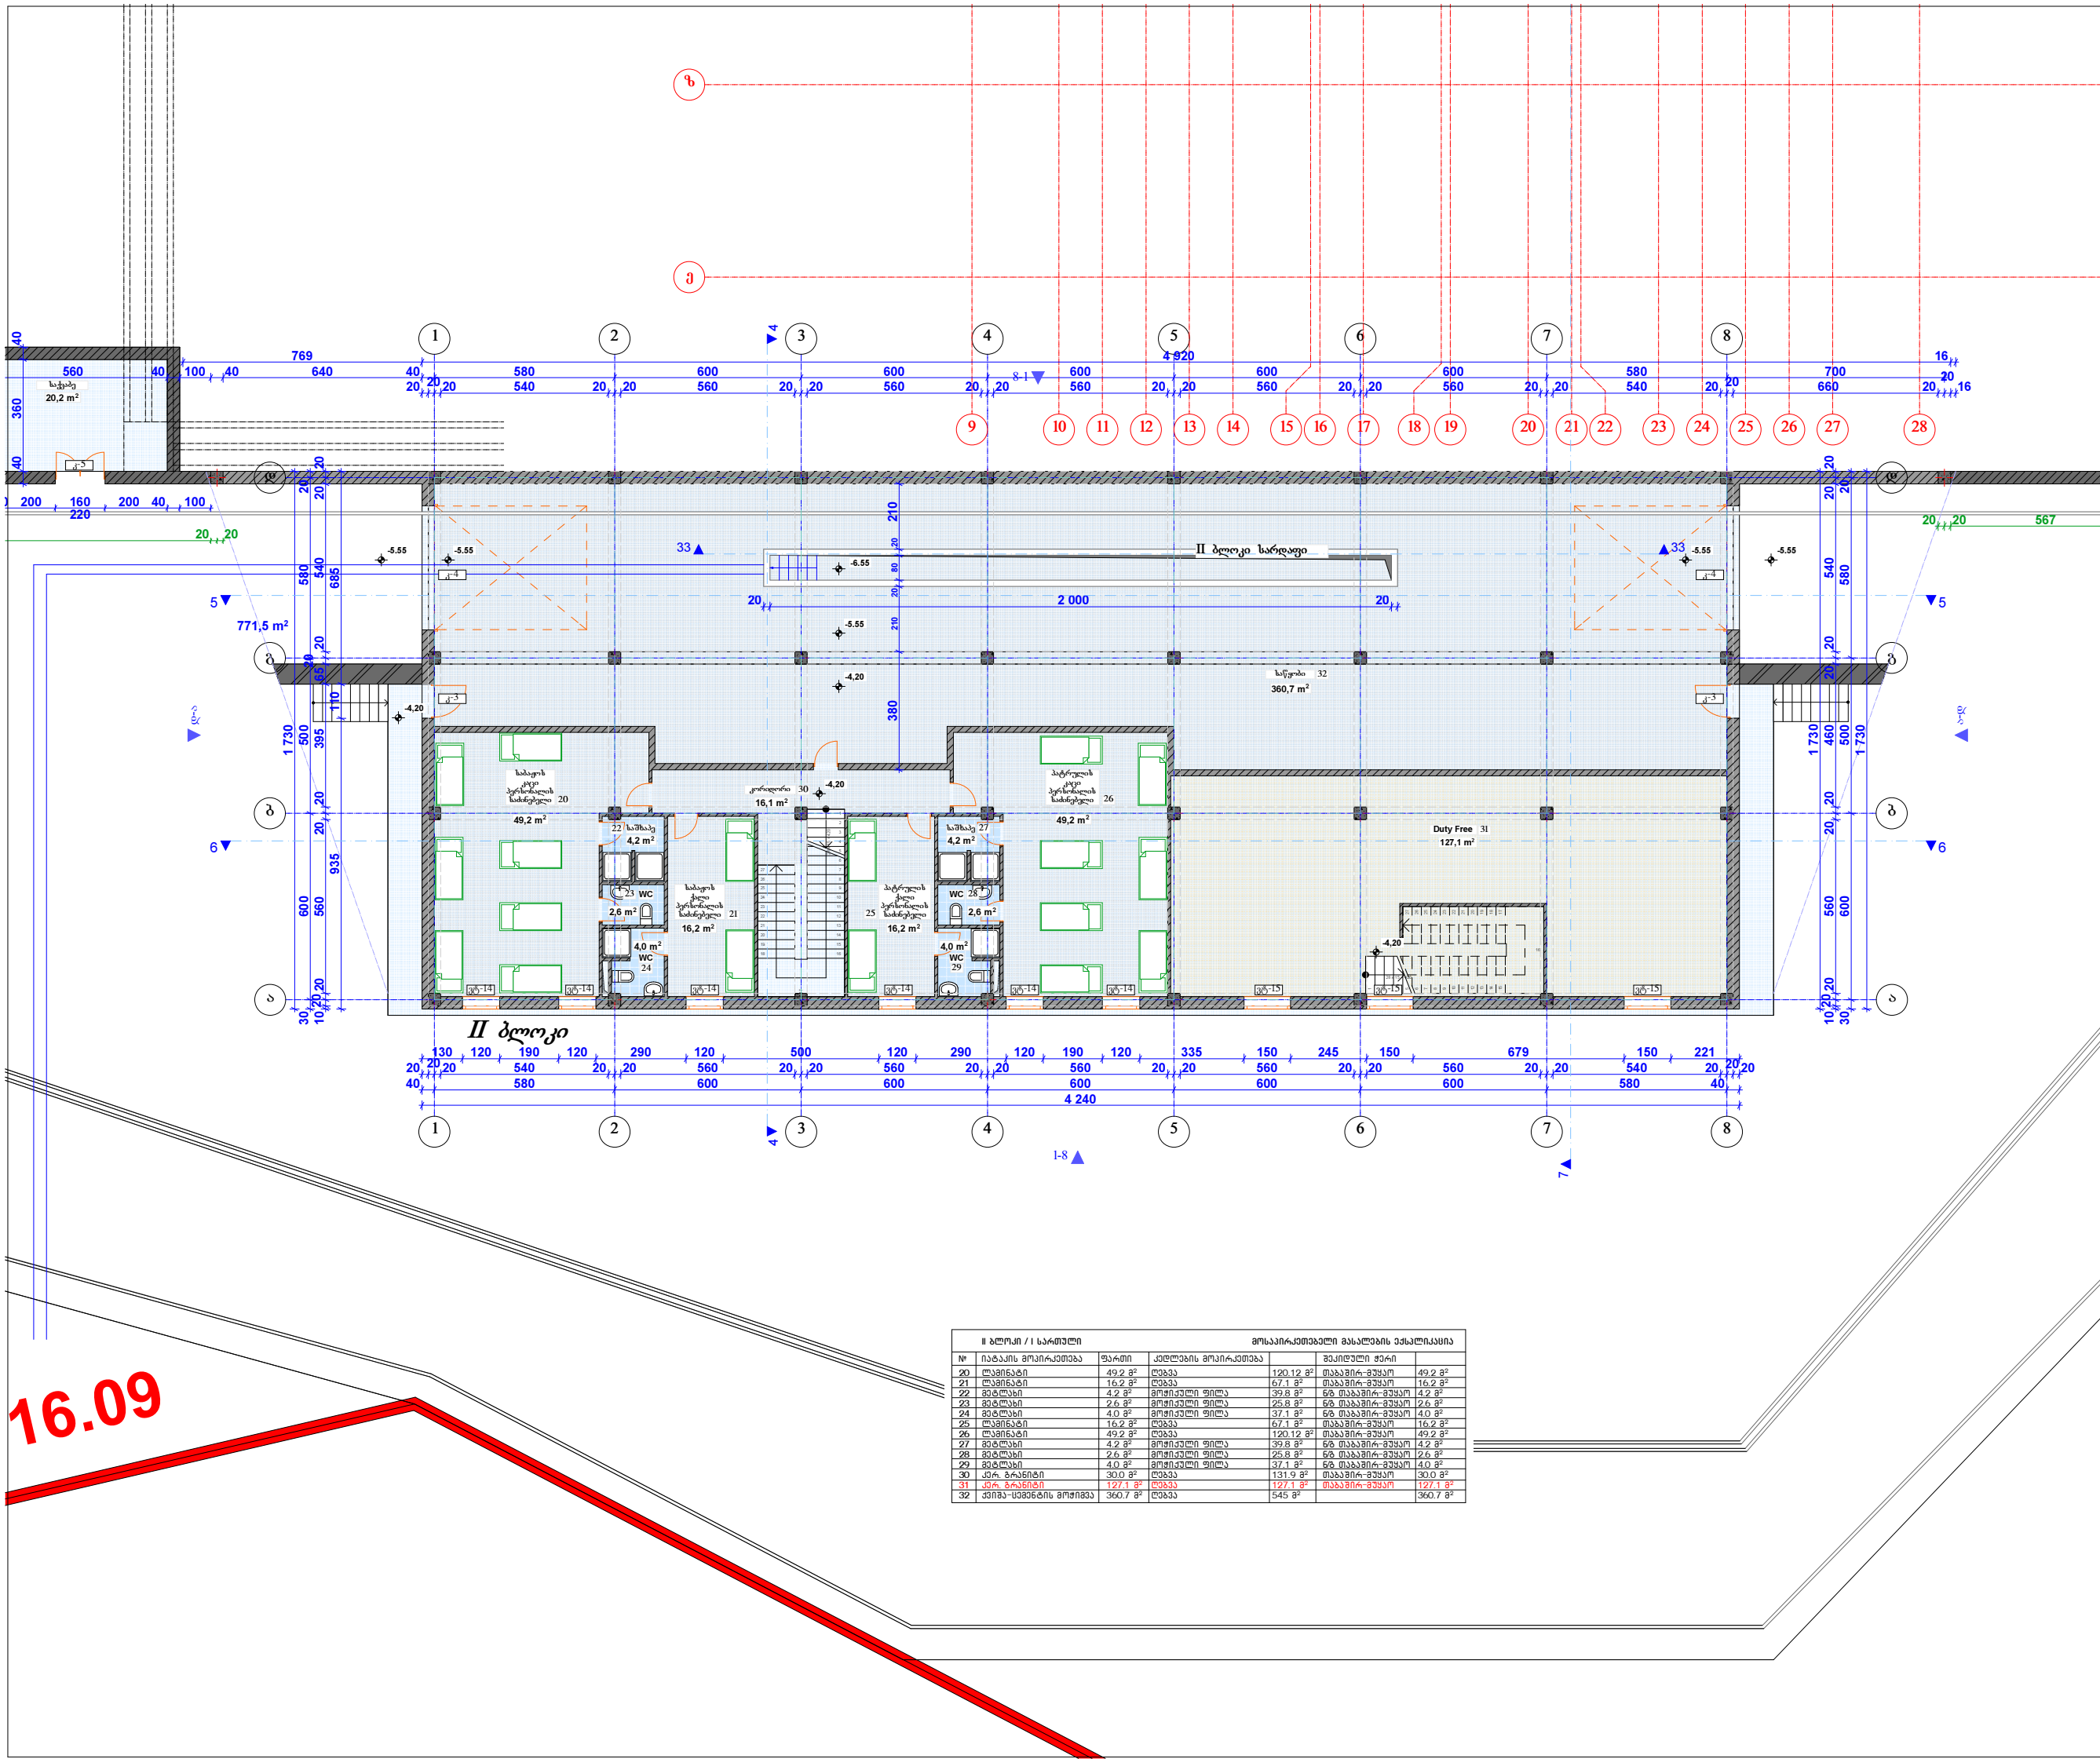

II ბლოკი / I სართული		მოსაპირკეთებელი გასაღების ექსპლუატაცია			
№	ნაბჯანის მოპირკეთება	ფართობი	ქვედაპირის მოპირკეთება	ზედაპირის ფართობი	საბაზის ფართობი
20	სამსახური	49.2 მ²	ლუბი	120.12 მ²	49.2 მ²
21	სამსახური	16.2 მ²	ლუბი	67.1 მ²	16.2 მ²
22	სამსახური	4.2 მ²	მომთმელი ფილა	39.8 მ²	4.2 მ²
23	სამსახური	2.6 მ²	მომთმელი ფილა	25.8 მ²	2.6 მ²
24	სამსახური	4.0 მ²	მომთმელი ფილა	37.1 მ²	4.0 მ²
25	სამსახური	16.2 მ²	ლუბი	67.1 მ²	16.2 მ²
26	სამსახური	49.2 მ²	ლუბი	120.12 მ²	49.2 მ²
27	სამსახური	4.2 მ²	მომთმელი ფილა	39.8 მ²	4.2 მ²
28	სამსახური	2.6 მ²	მომთმელი ფილა	25.8 მ²	2.6 მ²
29	სამსახური	4.0 მ²	მომთმელი ფილა	37.1 მ²	4.0 მ²
30	კარ. ბრუნვის	30.0 მ²	ლუბი	131.9 მ²	30.0 მ²
31	კარ. ბრუნვის	127.1 მ²	ლუბი	127.1 მ²	127.1 მ²
32	კარ. ბრუნვის	360.7 მ²	ლუბი	545 მ²	360.7 მ²

II ბლოკი სარდაფის გეგმა
მ 1:200

ექსპლიკაცია :

20. საბაზის საძირკველი (მ) 49.2 კვ.მ

21. საბაზის საძირკველი (ქ) 16.2 კვ.მ

22. საშუალო 4.2 კვ.მ

23. WC 2.6 კვ.მ

24. WC 4.0 კვ.მ

25. პატრულის საძირკველი (ქ) 16.2 კვ.მ

26. პატრული საძირკველი (მ) 49.2 კვ.მ

27. საშუალო 4.2 კვ.მ

28. WC 2.6 კვ.მ

29. WC 4.0 კვ.მ

30. კორიდორი 16.1 კვ.მ

31. Duty Free 127.1 კვ.მ

32. საწყობი 360.7 კვ.მ

არქიტექტურული ნაწილი

საბაზო გაშვები პუნქტი ლაგოდები

დაგეგვით: ს.ს.ი.პ. შემოსავლების სამსახური

II ბლოკი სარდაფის გეგმა
მ 1:200

შპს "ვილს"

დირექტორი

ლ.სალუქაძე

არქიტექტორი

ლ.მანაბლიშვილი

გეოგრაფი

გ.იორდანიშვილი

შეასრულა

გ.იორდანიშვილი

ფურცელი

2012 წ