


ცენტრალური "გეითი"-ს საძირკვლების გეგმა

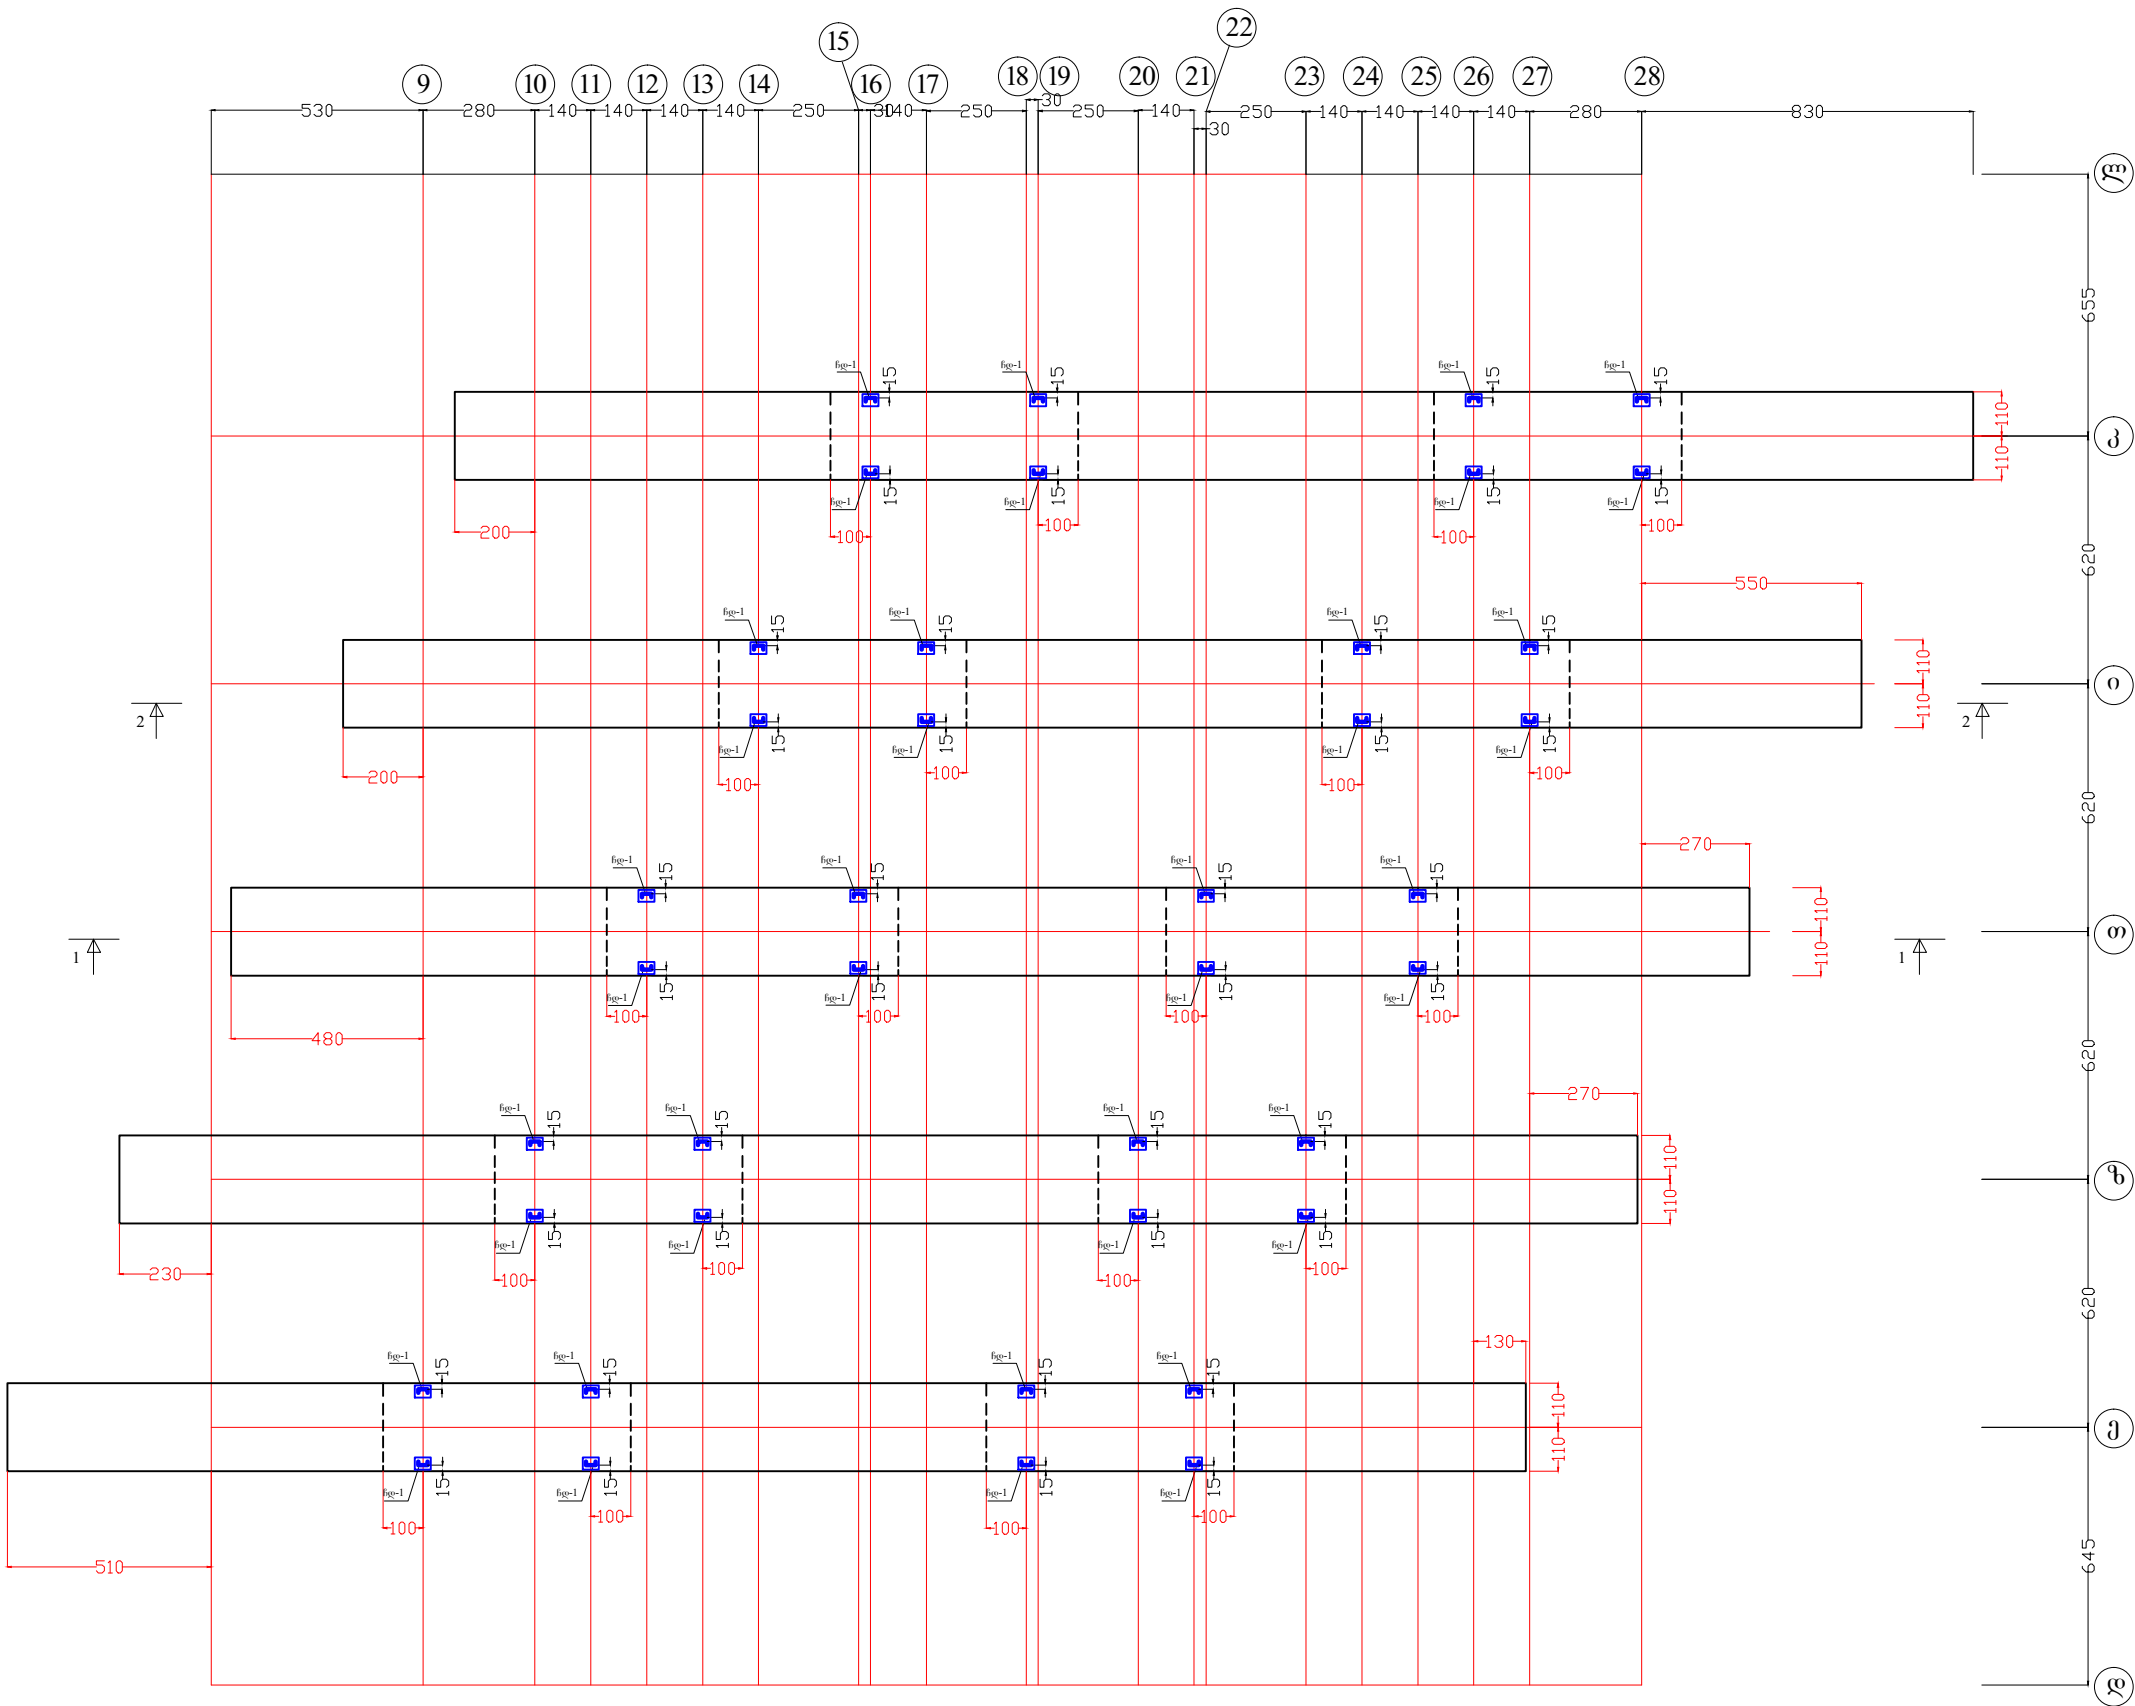

საბაჟოს ორსართულიანი შენიშვნა-ნაგებობა		
ლაგოდეხის საბაჟო		
კონსტრუქციული ნაწილი		
ღამკვეთი:		
ცენტრალური "გეითი" საძირკვლების გეგმა		
შპს "გილს"		
დირექტორი	ლ. ხალუშვაძე	
კონსტრუქტ.	თ. შვეპელიძე	
	მ. ღუმბაძე	
შეასრულა	მ. ღუმბაძე	
ფურცელი		კ-13
2012 წ.		