


შემყვანო ხაზის მონაცემები	
ავტომატური ამომრთველების № და ნომინალური ღენი	
ელ. ხაზის კვეთი	

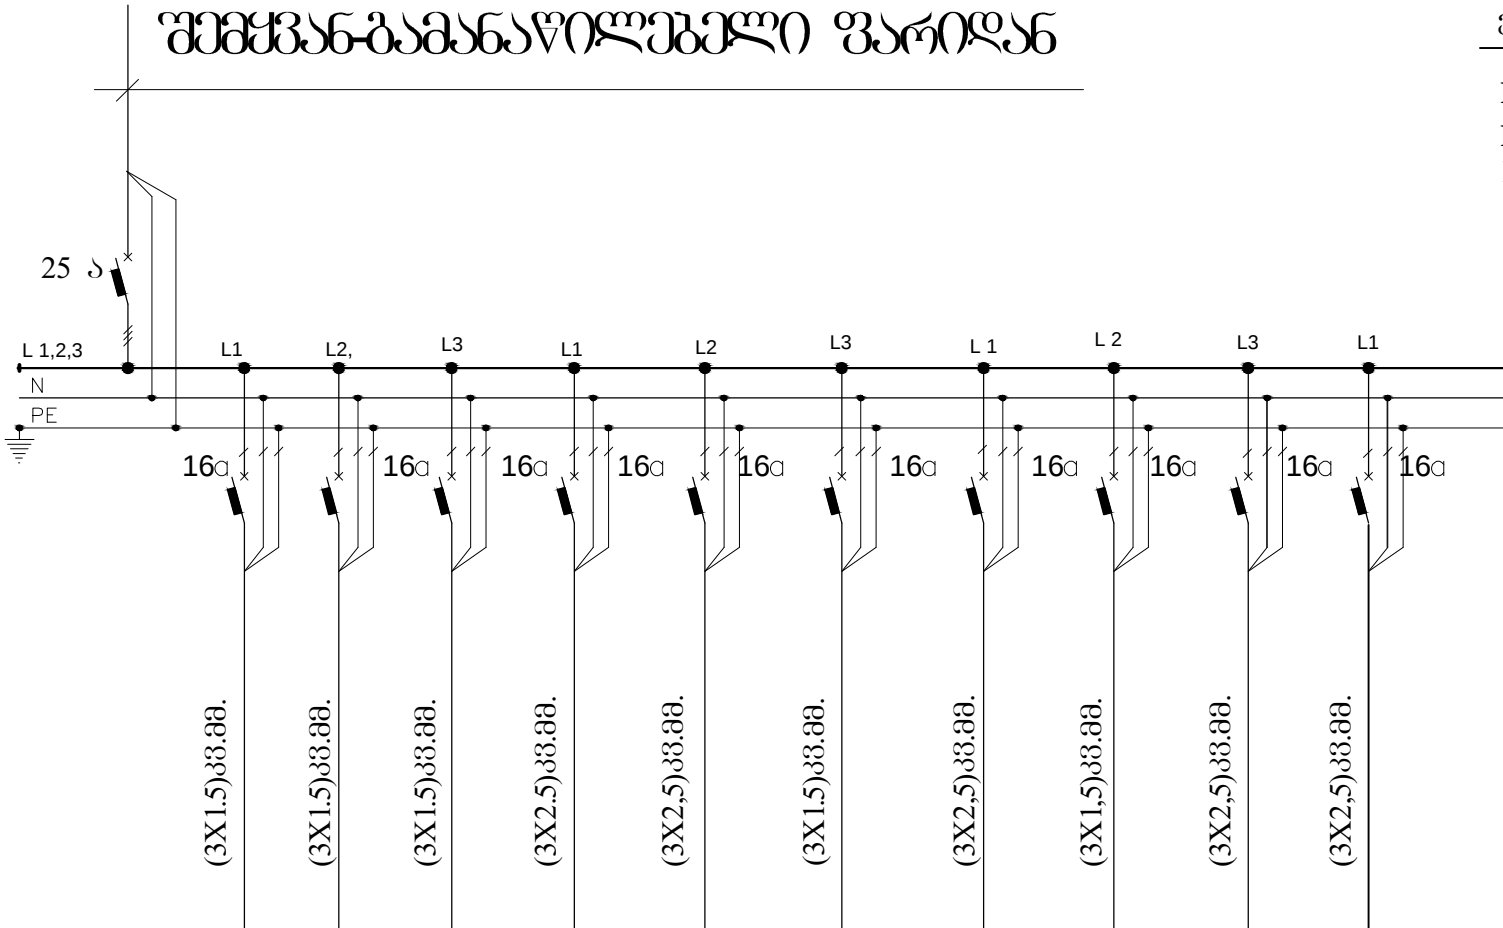

პ.ზ. №6

$P_{\text{დ}} = 4,5\text{კვტ.}$

$P_{\text{ბ}} = 4,5\text{კვტ.}$

$I_{\text{ბ}} = 9,0\text{ ა}$

ელ. მომხმარებელი	ჯგუფის №		ჯგნ№1	ჯგნ№2	ჯგნ№3	ჯგნ№4	ჯგნ№5	ჯგნ№6	ჯგნ№7	ჯგნ№8	ჯგნ№9	ჯგნ№10	
	დაღგმ. სიმძლავრე, კვტ		0,312	0,572	0,572	0,6	0,468	0,572	0,312	1,0			
	საანგბარიშო ღენი, ა		1,56	2,86	2,86	3,0	2,34	2,86	1,56	1,8			
	მომხმარებლების დასახელება		ღარბაზი /ოსართული/										
			განათება	განათება	განათება	სავტუმსელიო როზეტები	განათება	განათება	განათება	სავტუმსელიო როზეტები	რემერვი	რემერვი	
დაღგმის აღბილი		1 ბლოკის II სართული უარი №6											

lagodexis sabaJo	
proeqtis dasaxeleba: elteqnikuri nawili	
damkveTi: s.s.i.p. Semosavlebis samsaxuri	
Sps "gils"	
direqtori	I.salugvaZe
arqiteqtori	I.maCabliSvili
	g.iordaniSvili
Seasrula	m.kalandaZe
I blokis farebis calxazovani sqema el. fari #6	
furceli	e-14
furclebi	23
2012 w	