


შემყვანო ხაზის მონაცემები	
ავტომატური ამომრთველების № და ნომინალური ღენი	
ელ. ხაზის კვეთი	

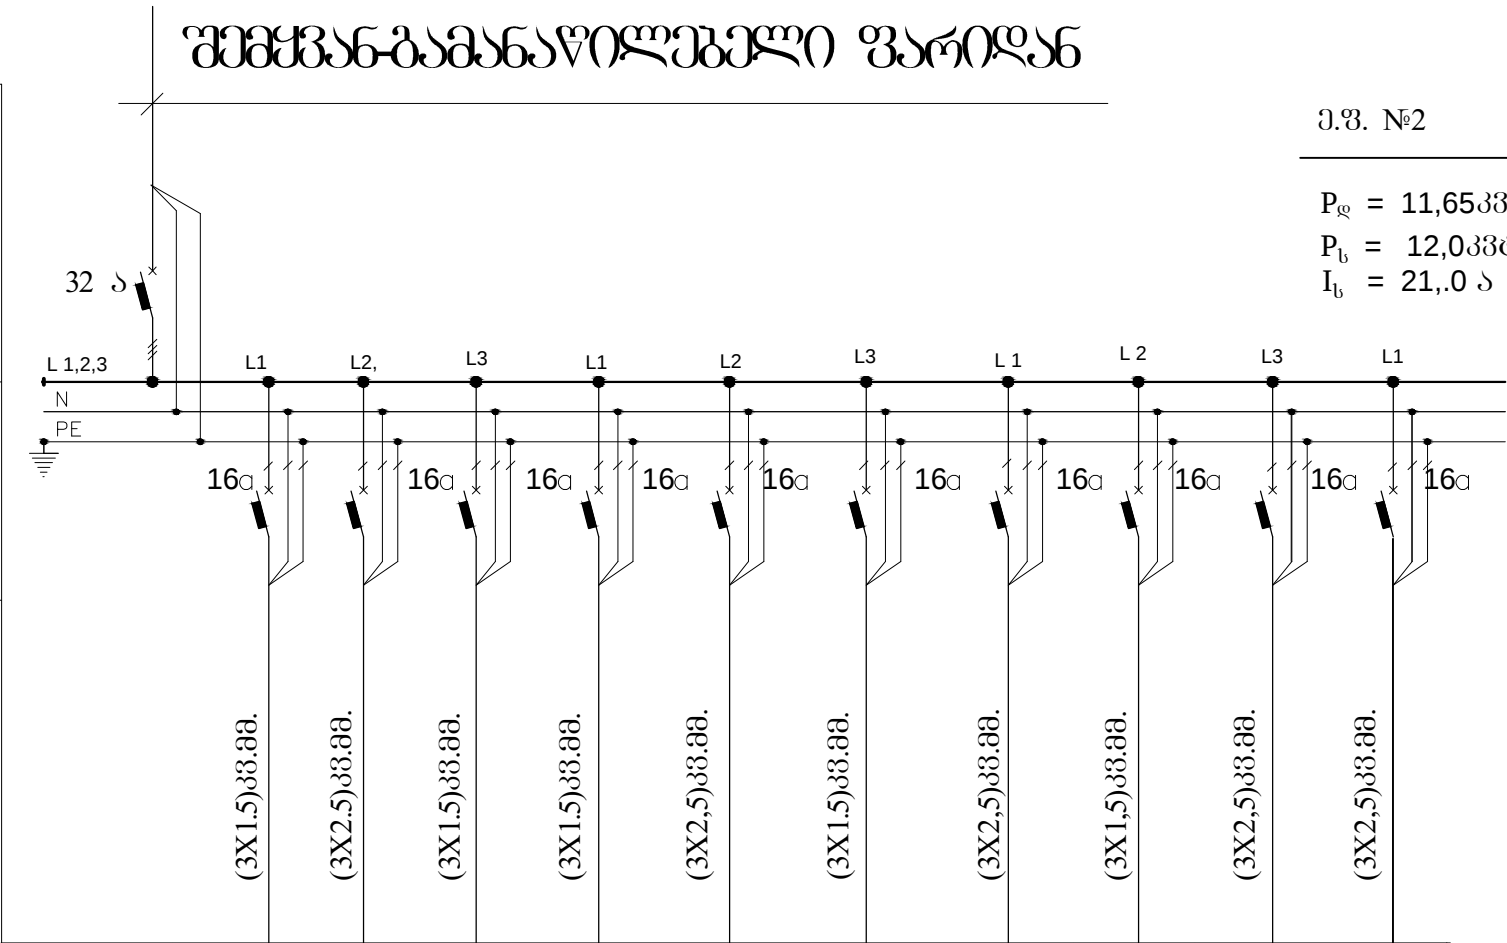

ელ. მომხმარებელი	ჯგუფის №		ჯგ№1	ჯგ№2	ჯგ№3	ჯგ№4	ჯგ№5	ჯგ№6	ჯგ№7	ჯგ№8	ჯგ№9	ჯგ№10
	დადგმ. სიმძლავრე, კვტ		0,572	1,0	2,4	2,4	0,7	2,4	1,8	0,286		
	საანგარიშო ღენი, ა		2,86	5,0	12,0	12,0	3,5	12,0	9,0	1,43		
	მომხმარებლების დასახელება		პერსონალის მოსახვემებელი სან-კვანძი		ხელსაშრობი		კატრულის პერსონალის სასადილო და სამედიცინო ოთახი			მოსაც- დელი		
		ბანათემა	საშუამდგომლო როუმები				ბანათემა	ხელსაშრობი	საშუამდგომლო როუმები	ბანათემა	რეზერვი	რეზერვი
	დადგმის აღბილი	II ბლოკის I სართულის ფარი №2										

lagodexis sabaJo	
proeqtis dasaxeleba: elteqnikuri nawili	
damkveTi: s.s.i.p. Semosavlebis samsaxuri	
Sps "gils"	
direqtori	I.salugvaZe
arqiteqtori	I.maCablISvili
	g.iordaniSvili
Seasrula	m.kalandaZe
II blokis farebis calxazovani sqema el. fari #2	
furceli	e-18
furclebi	23
2012 w	