


შემყვანო ხაზის მონაცემები	
ავტომატური ამომრთველების № და ნომინალური ღენი	
ელ. ხაზის კვეთი	

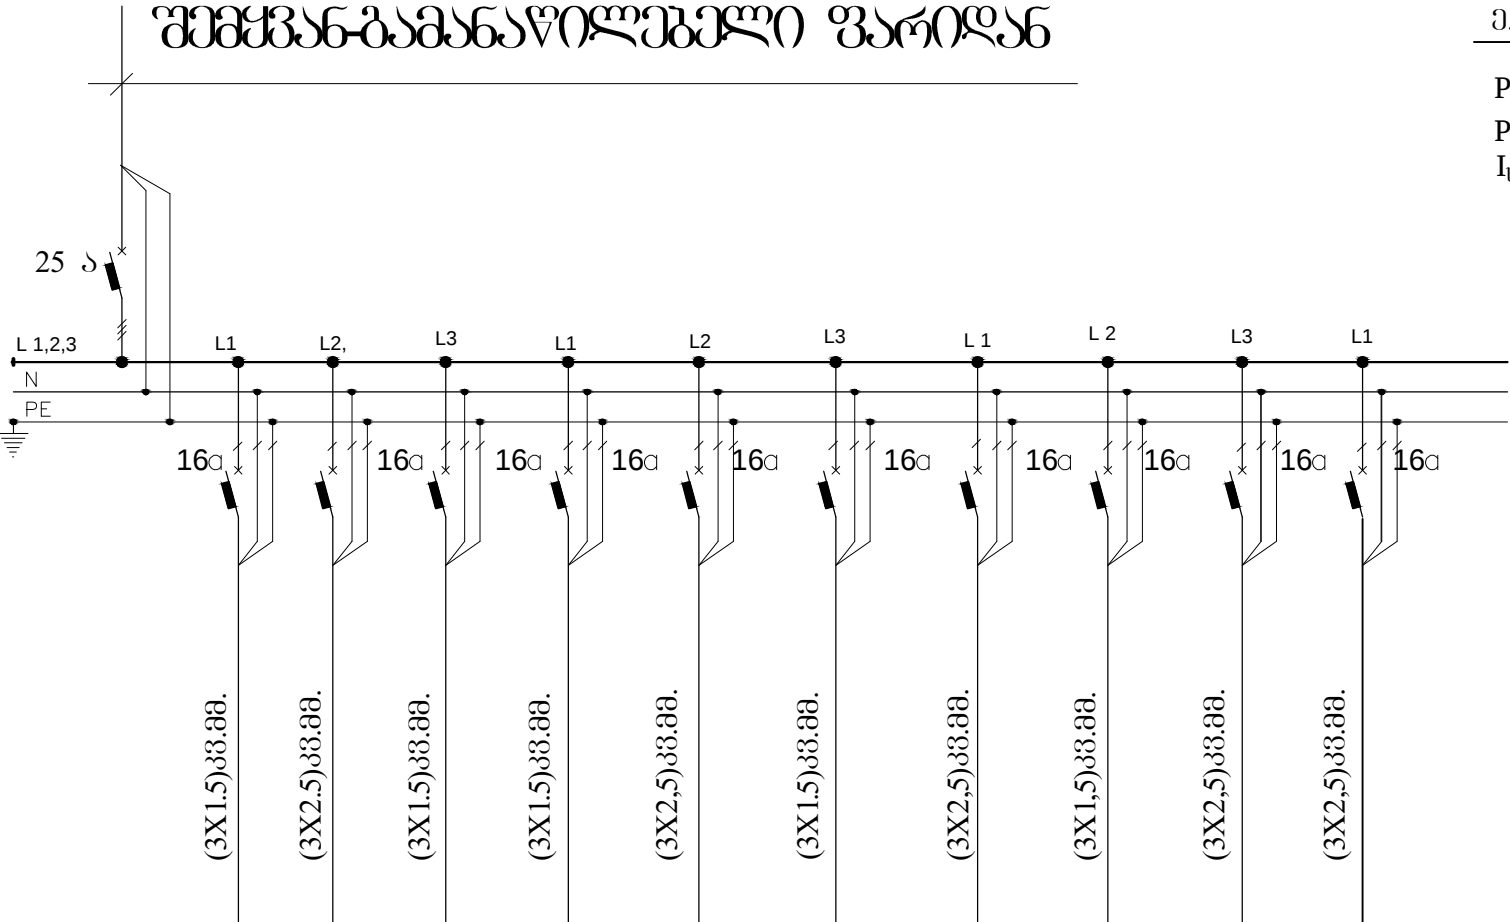

ქ.შ. №3

$P_{\text{ფ}} = 12,0\text{კვტ.}$

$P_{\text{ხ}} = 12,0\text{კვტ.}$

$I_{\text{ხ}} = 21,0\text{ ა}$

ელ. მომხმარებელი	ჯგუფის №		ჯგნ№1	ჯგნ№2	ჯგნ№3	ჯგნ№4	ჯგნ№5	ჯგნ№6	ჯგნ№7	ჯგნ№8	ჯგნ№9	ჯგნ№10
	დაღბმ. სიმძლავრე, კვტ		0,572	1,6	0,752	2,0	1,6	0,26	1,4	1,65		
	საანგარიშო ღენი, ა		2,86	5,0	12,0	12,0	3,5	12,0	1,8	8,25		
	მომხმარებლების დასახელება		ღარბაზი ღარბაზის მოსაცდელი		ღარბაზი ჯიხურები (აღბილ- იბრივი)	ჯიხურები ღარბაზი	ბანკი		მოსაც- დელი			
			ბანათემა	საშტეფსელიო როზეტები	ბანათემა	საშტეფსელიო როზეტები	საშტეფსელიო როზეტები	ბანათემა	საშტეფსელიო როზეტები	ბანათემა	რეზერვი	რეზერვი
დაღბმის აღბილი		II ბლოკის I სართული უარი №3 /ღარბაზის/										

lagodexis sabaJo	
proeqtis dasaxeleba: elteqnikuri nawili	
damkveTi: s.s.i.p. Semosavlebis samsaxuri	
Sps "gils"	
direqtori	I.salugvaZe
arqiteqtori	I.maCabliSvili
	g.iordaniSvili
Seasrula	m.kalandaZe
II blokis farebis calxazovani sqema el. fari #3	
furceli	e-19
furclebi	23
2012 w	