


ლითონის ღბარების განლაგების გეგმა

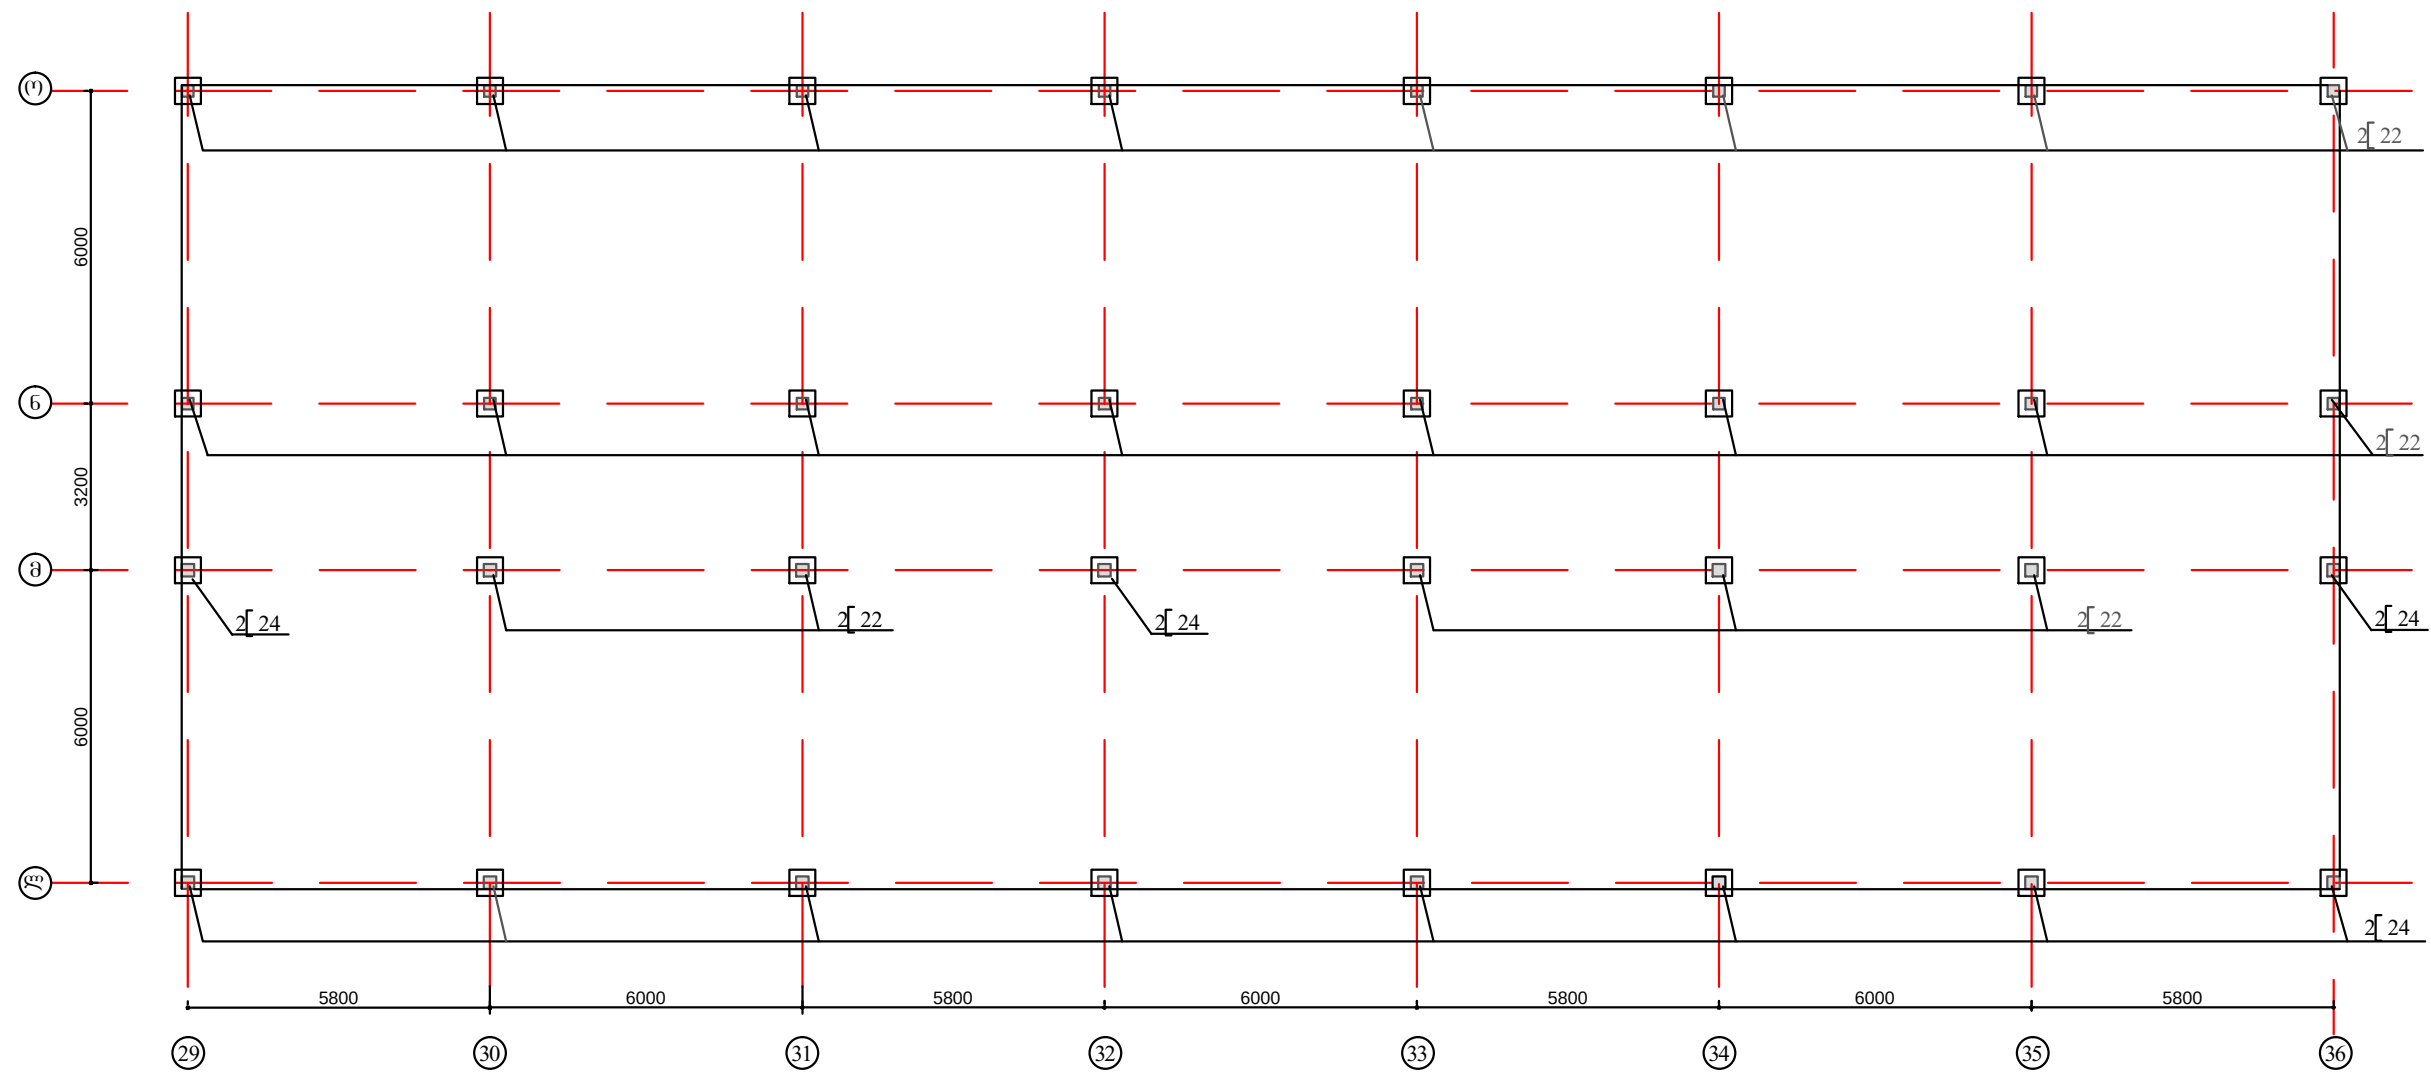

შენიშვნა
1. ლითონის ღბარების სპეციფიკაცია იხ. ფურც. კ-7

საბაჟოს ორსართულიანი შენობა-ნაგებობა		
ღაბოღების საბაჟო		
კონსტრუქციული ნაწილი		
ღამკვეთი:		
პლოკი I		
შპს "ბილს"		
ღირებუთრი	ლ. სალშქვამქ	
კონსტრუქტორი	თ. მშველიქ	
	ნ. მსხილამქ	
შეასრულა	ნ. მსხილამქ	
ფურცელი		კ-3
2012 წ		