


ბაღახურვის კონსტრუქციის გეგმა 3.20 ნომერზე

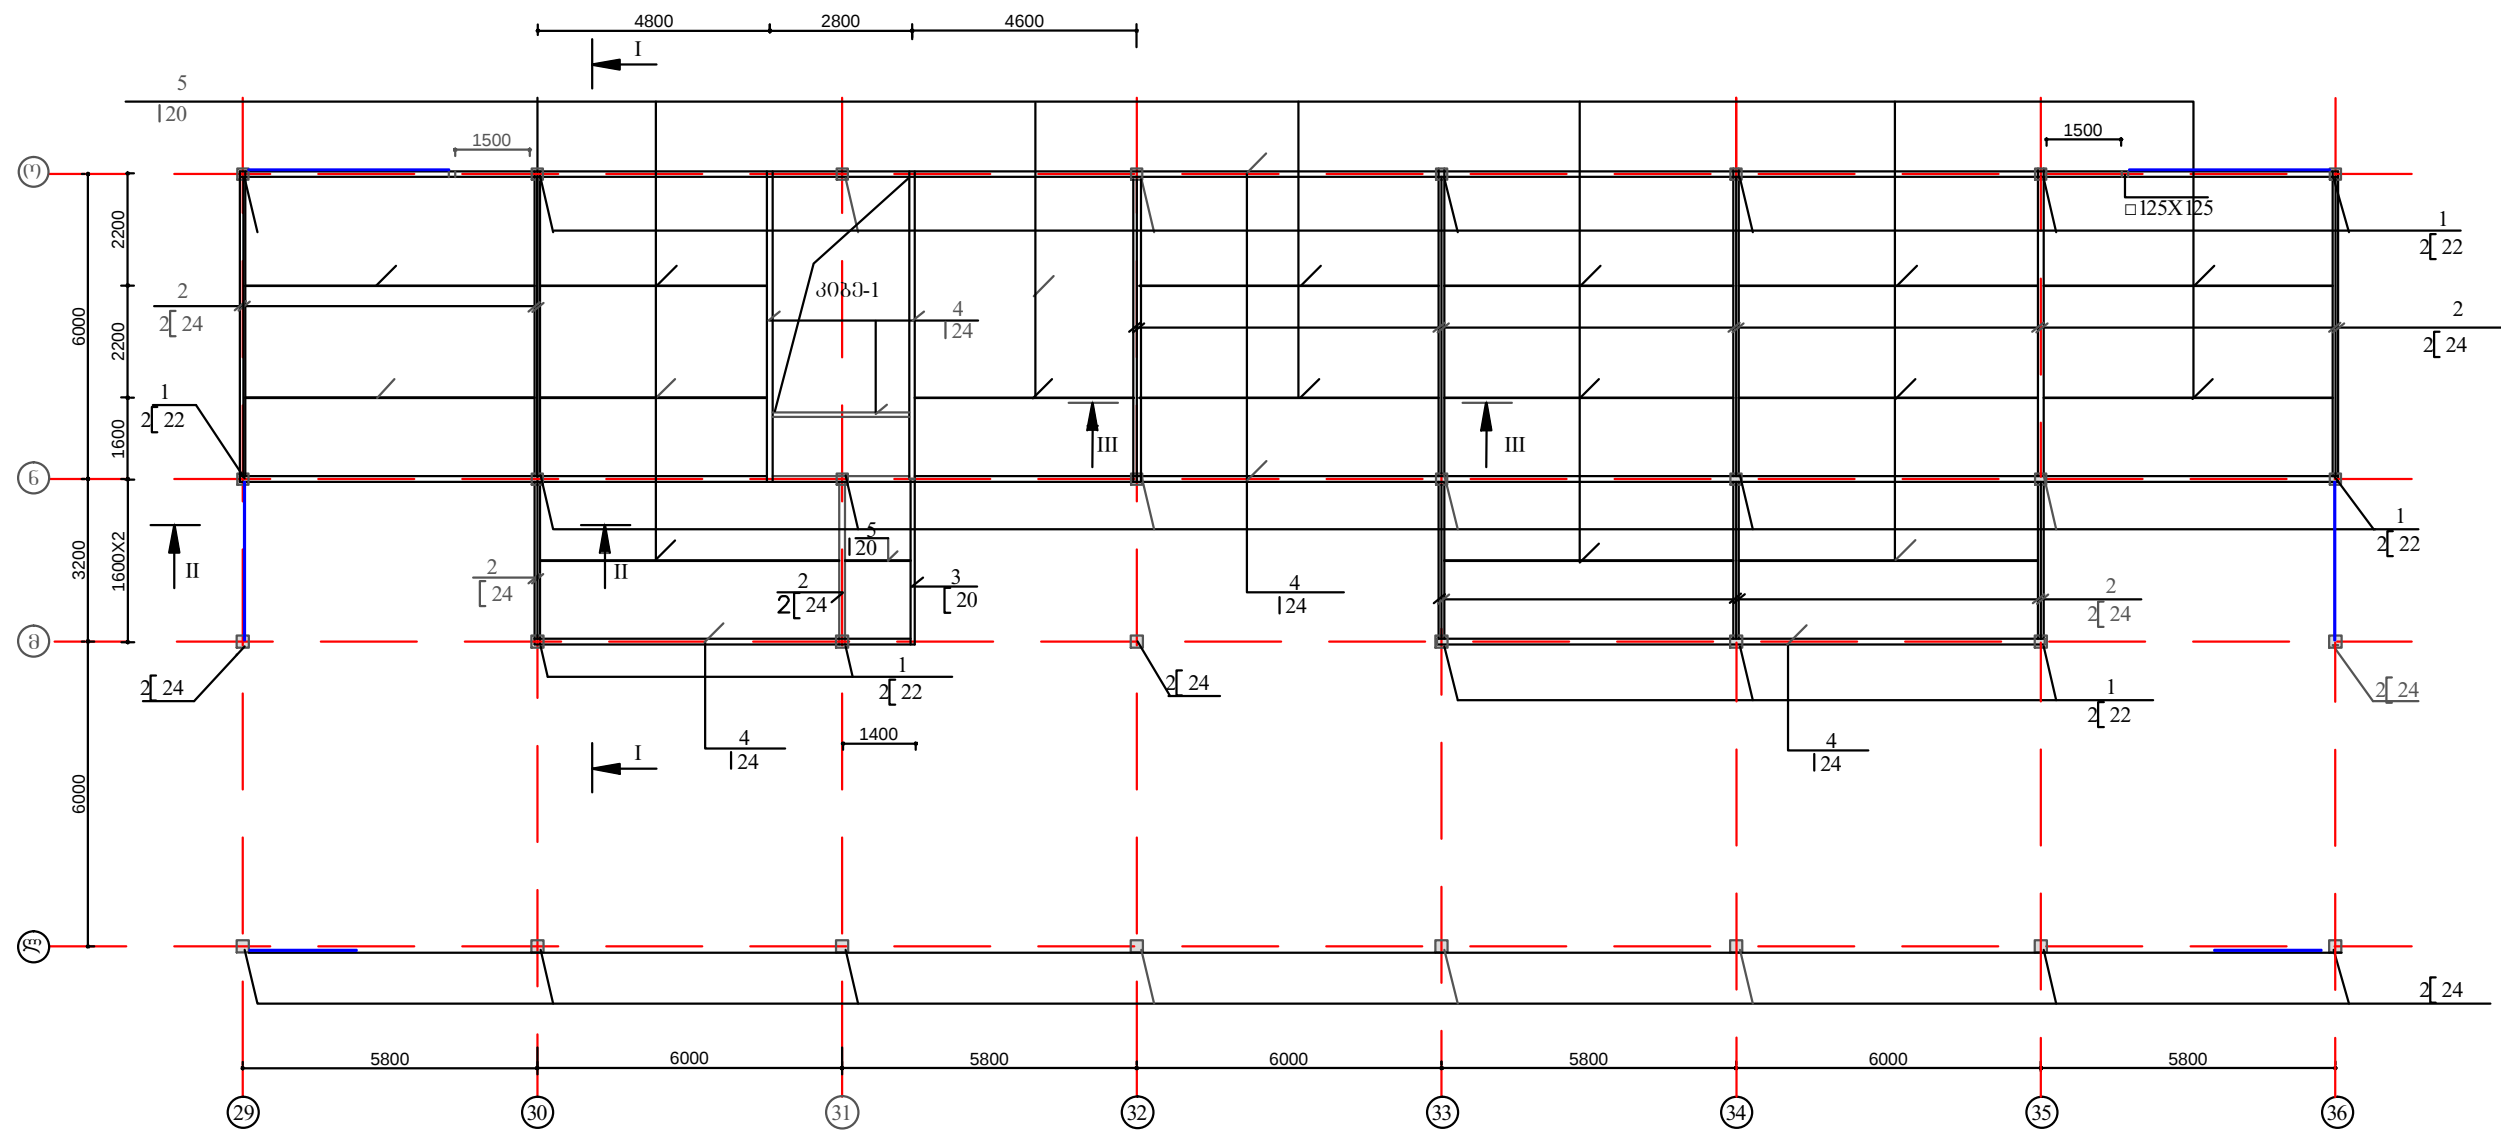

- შენიშვნა
- ხედი I-I; ხედი II-II იხ. ფურც კ-6
 - ხედი III-III; ხედი IV-IV და სპეციფიკაცია იხ. ფურც. კ-7

საბაჟოს ორსართულიანი შენობა-ნაგებობა		
ლაგოდეხის საბაჟო		
კონსტრუქციული ნაწილი		
დამკვეთი:		
ბლოკი I		
შპს "ბილს"		
დირექტორი	ლ. სალუქვაძე	
კონსტრუქტორი	თ. მშველიძე	
	ნ. მსხილაძე	
შეასრულა	ნ. მსხილაძე	
ფურცელი		კ-5
2012 წ		